

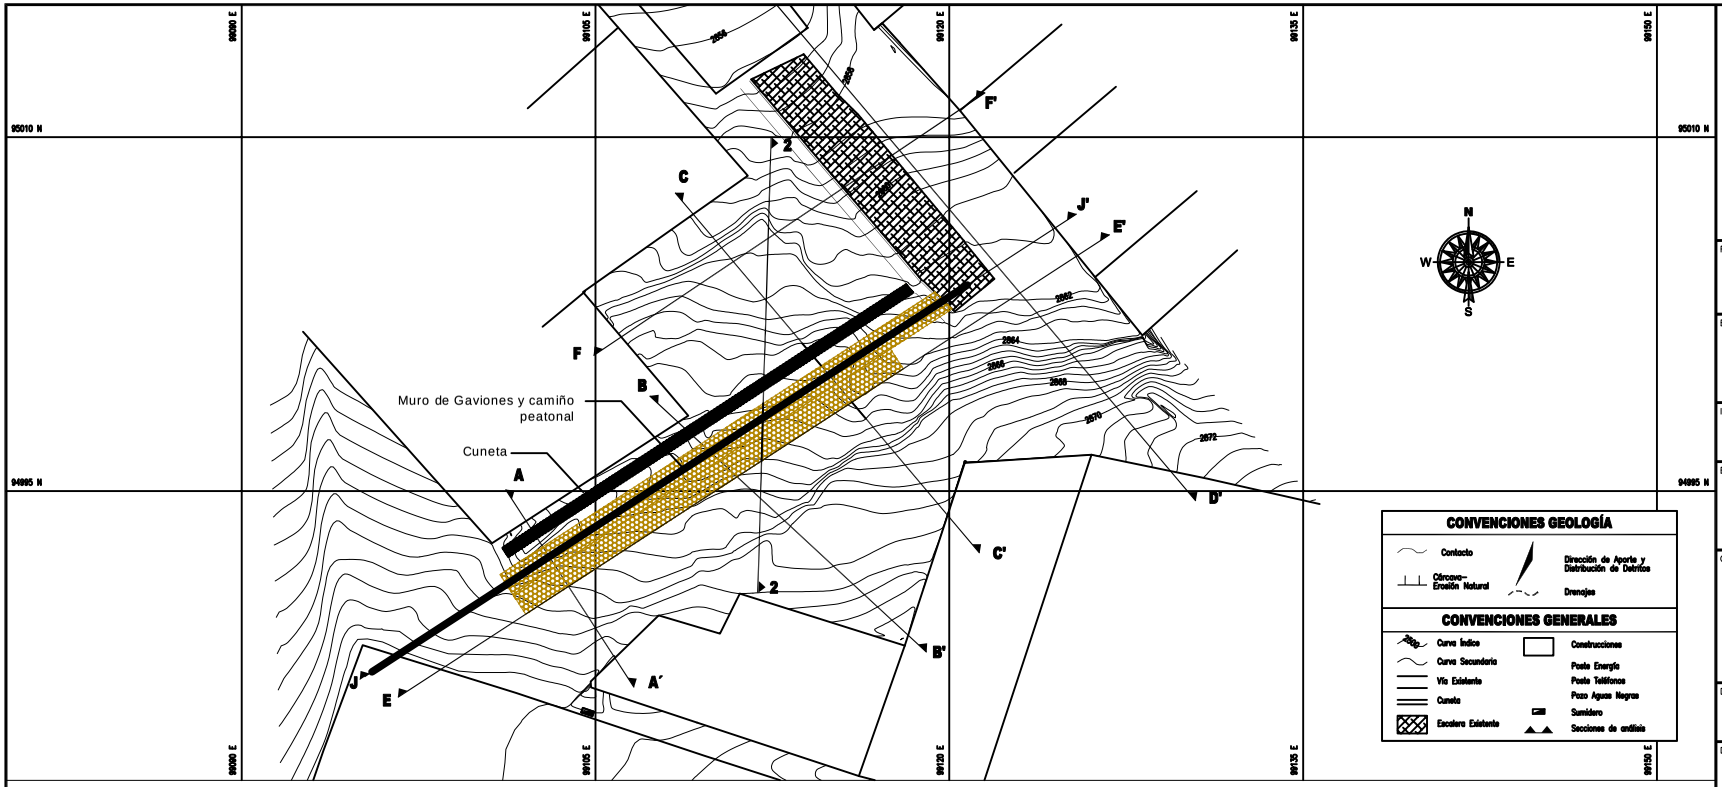


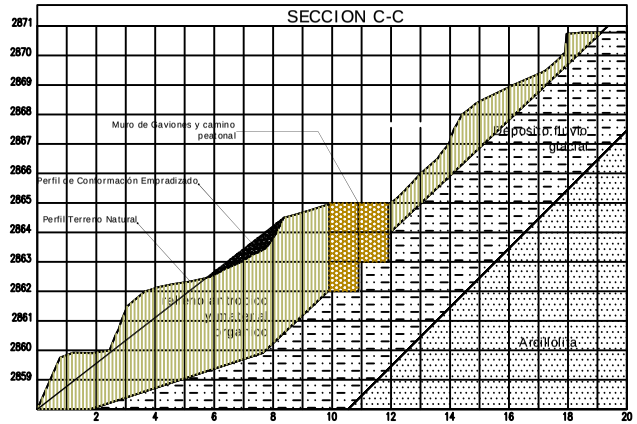

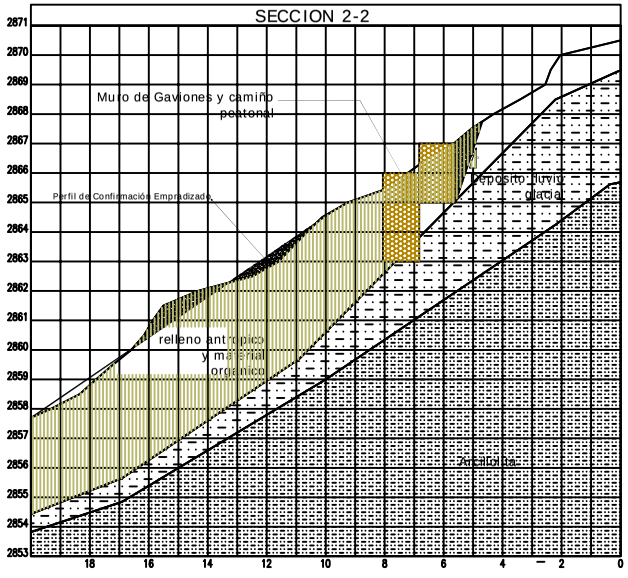

SECRETARIA DE GOBIERN
DIRECCIÓN DE PREVENCIÓN Y ATENCIÓN DE EMERGENCIAS

FUENTE:
LEVANTAMIENTO TOPOGRÁFICO DICIEMBRE DE 2006

ELABORÓ:
UT GEOTÉCNIA SAN CRISTOBA

INTERVENTORÍA:

ESCALA GRAFICA:
0 m 1.25 2.5 3.75 5 6.25 m
ESCALA 1:125

OBSERVACIONES

DISEÑÓ:	FECHA:
Ing Hildebrando Clendua	FEBRERO 2007
DIBUJÓ:	FECHA:
Oscar Cucunuba	FEBRERO 2007
REVISÓ:	FECHA:
Ing Alvaro González	FEBRERO 2007
APROBÓ:	FECHA:
Ing Alvaro González	FEBRERO 2007
Vo. INTERVENTORÍA:	FECHA:
ARCHIVO:	FECHA:
PLANO 3 Obras 1.dwg	FEBRERO 2007

PROYECTO:

ELABORACIÓN DE DISEÑOS DE OBRAS, PRESUPUESTOS Y ESPECIFICACIONES TÉCNICAS EN SITIOS CRÍTICOS DE RIESGOS INMINENTE POR REMOCIÓN EN MASA EN LA LOCALIDAD DE SAN CRISTÓBAL DE LA CIUDAD DE BOGOTÁ D.C SITIO 4 ESPAÑA

PLANO
3
OBRAS, PLANTA Y SECCIONES

This document was created with Win2PDF available at http://www.win2pdf.com.
The unregistered version of Win2PDF is for evaluation or non-commercial use only.
This page will not be added after purchasing Win2PDF.