


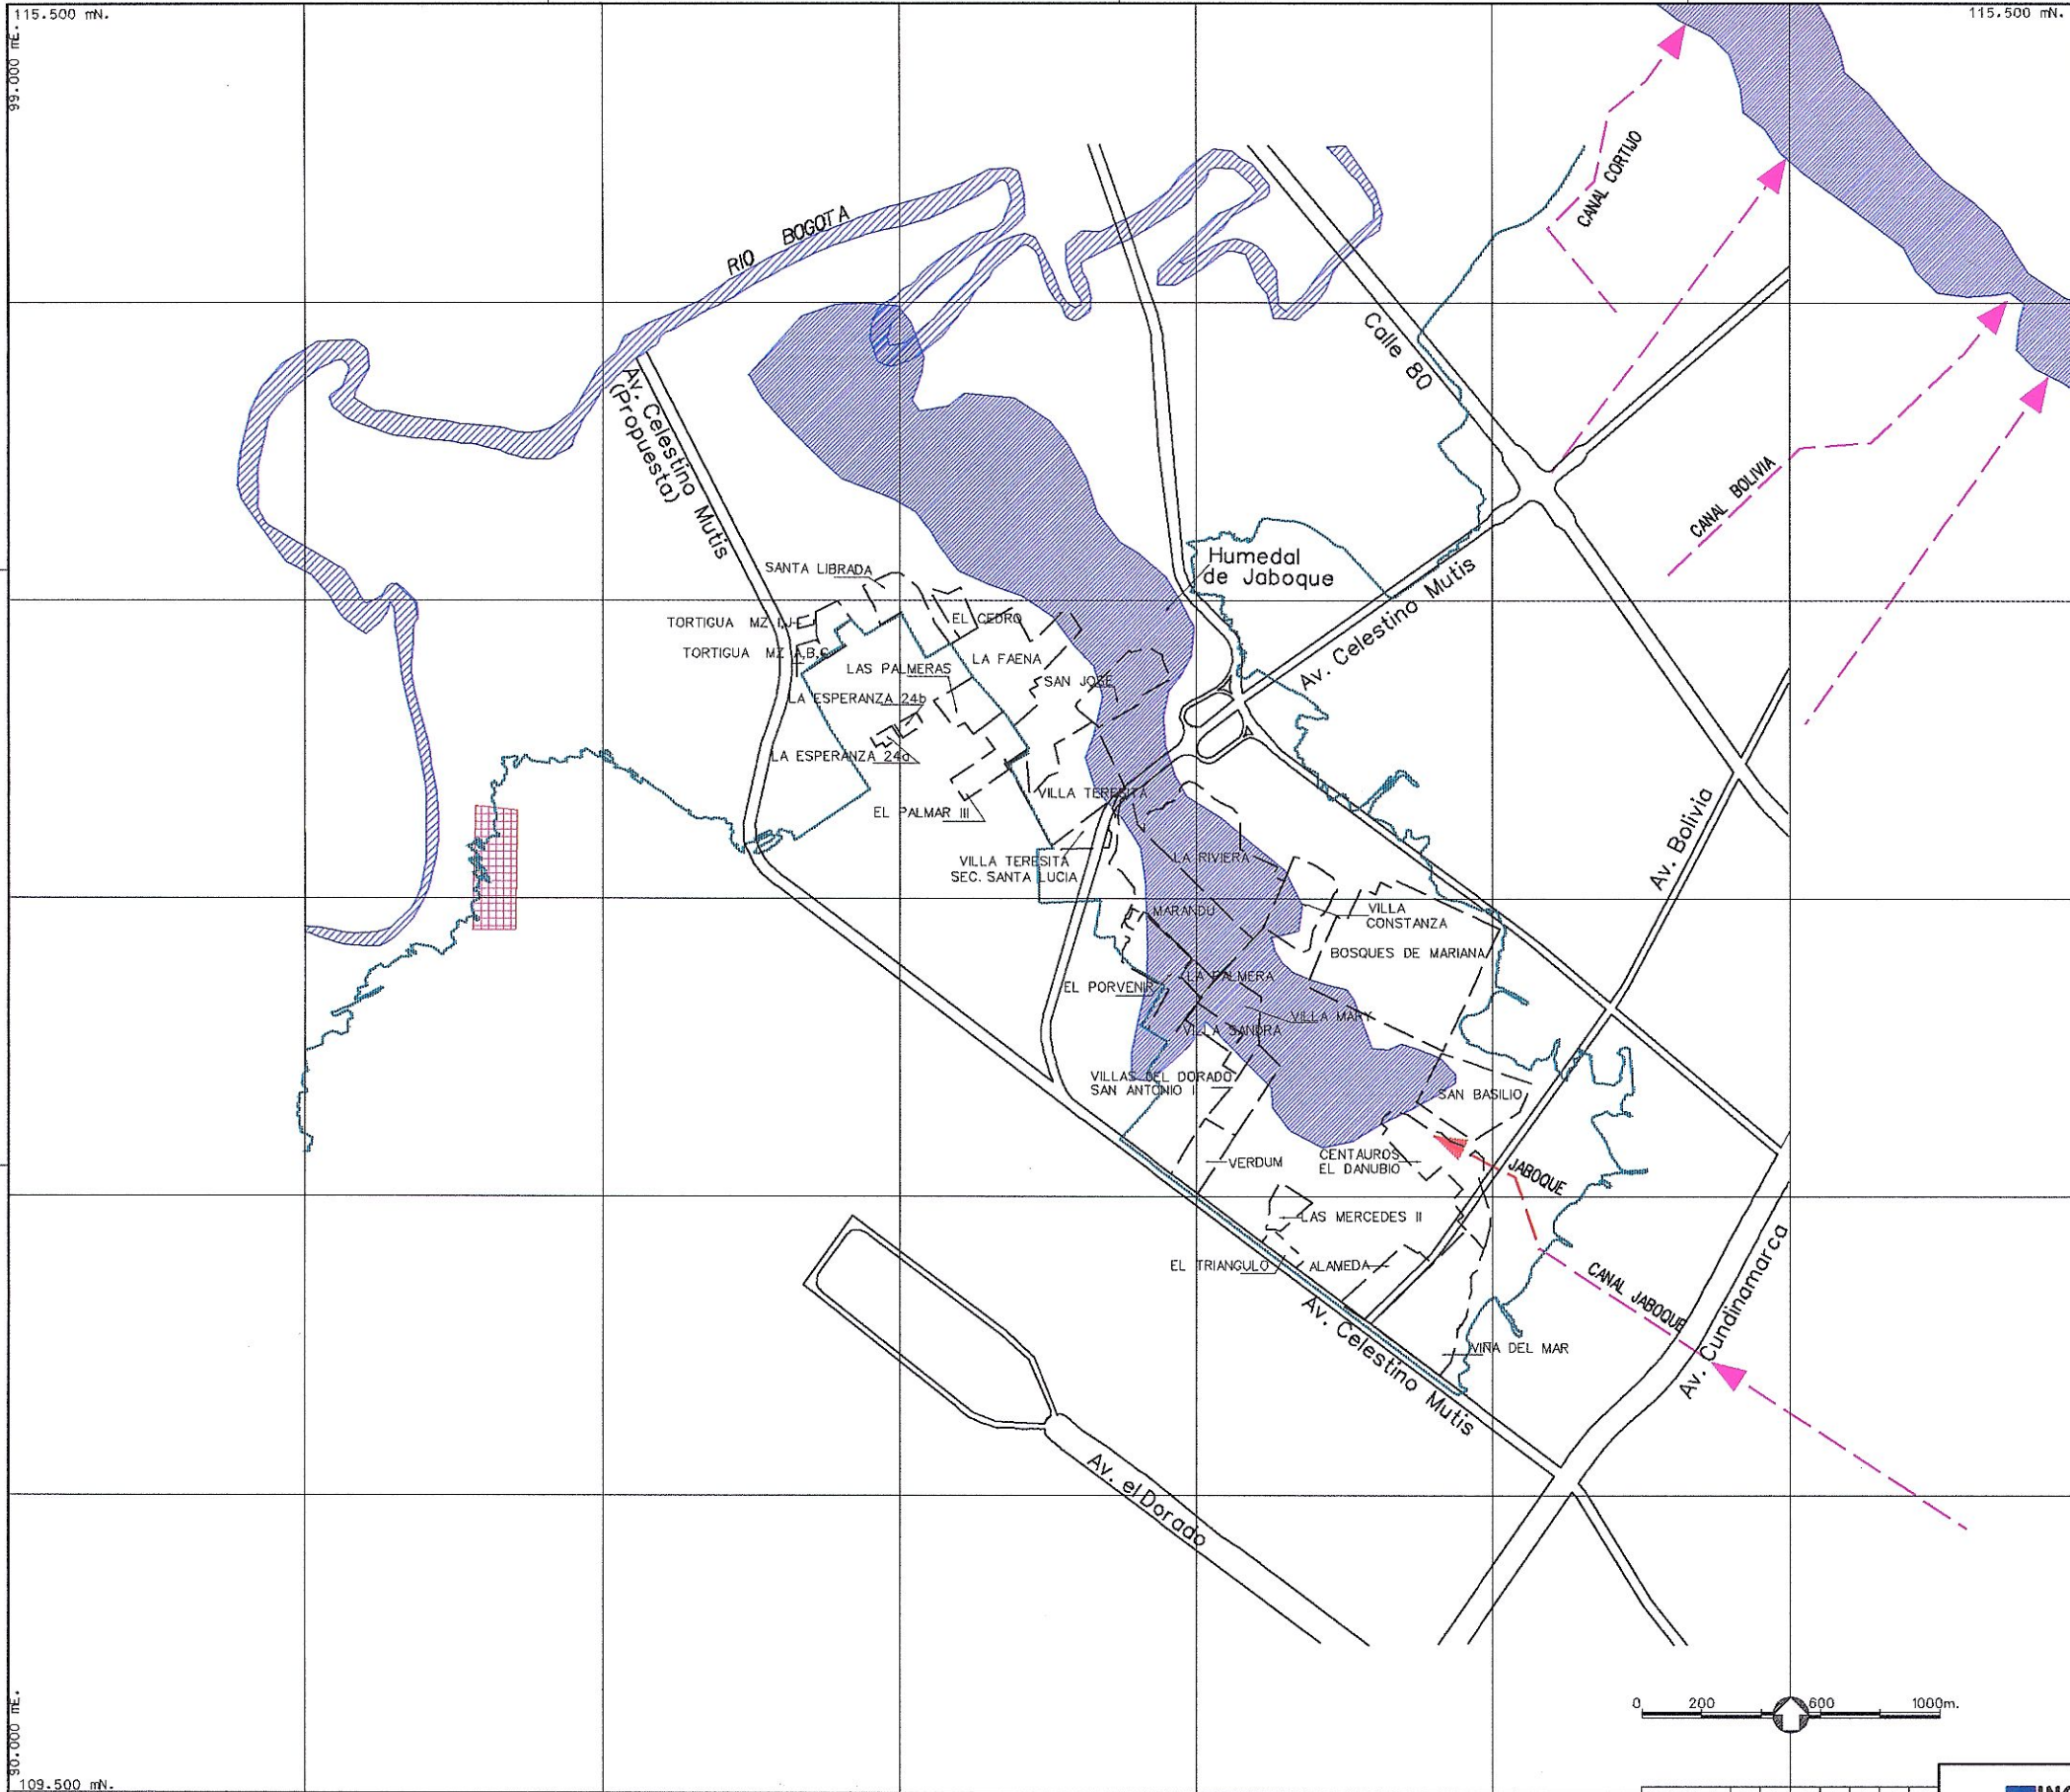

000130 REFERENCIA

CONVENCIONES

- Río
- Límite de barrio
- Via proyectada
- Humedal, Chucua
- Cota de servicios
- Zona inundable potencial
- Estación de Elevadora
- Canal existente
- Troncales programa concertación
- Troncales proyectadas
- Troncales programa Santa fé
- Control de inundaciones
- río Bogotá

REVISION No.	0	1	2	3	4	5	6
Geotecnia							
Estructuras							
Electricidad							
Mecanica							
Topografia							
Planimetria							
Hydrologia							

FECHA	DESCRIPCION	DIS.	DIB.	REV.	J.-D.T.	C.T.	D.P.

INGETEC S.A.
INGENIEROS CONSULTORES

DISEÑADO	DIBUJADO	REVISADO
JEFE DIVISION	C. TECNICA	D. PROYECTO
REFERENCIA	FECHA	ARCHIVO
	ABRIL-1998	AG-LLUEN.DGN

UPES
FOPAE
UNIDAD DE PREVENCIÓN Y ATENCIÓN DE EMERGENCIAS
FONDO PARA LA PREVENCIÓN Y ATENCIÓN DE EMERGENCIAS

SISTEMA DE AGUAS LLUVIAS EXISTENTES Y PROYECTADAS		CONTRATO
LOCALIDAD DE ENGATIVA		FIGURA
		7.1