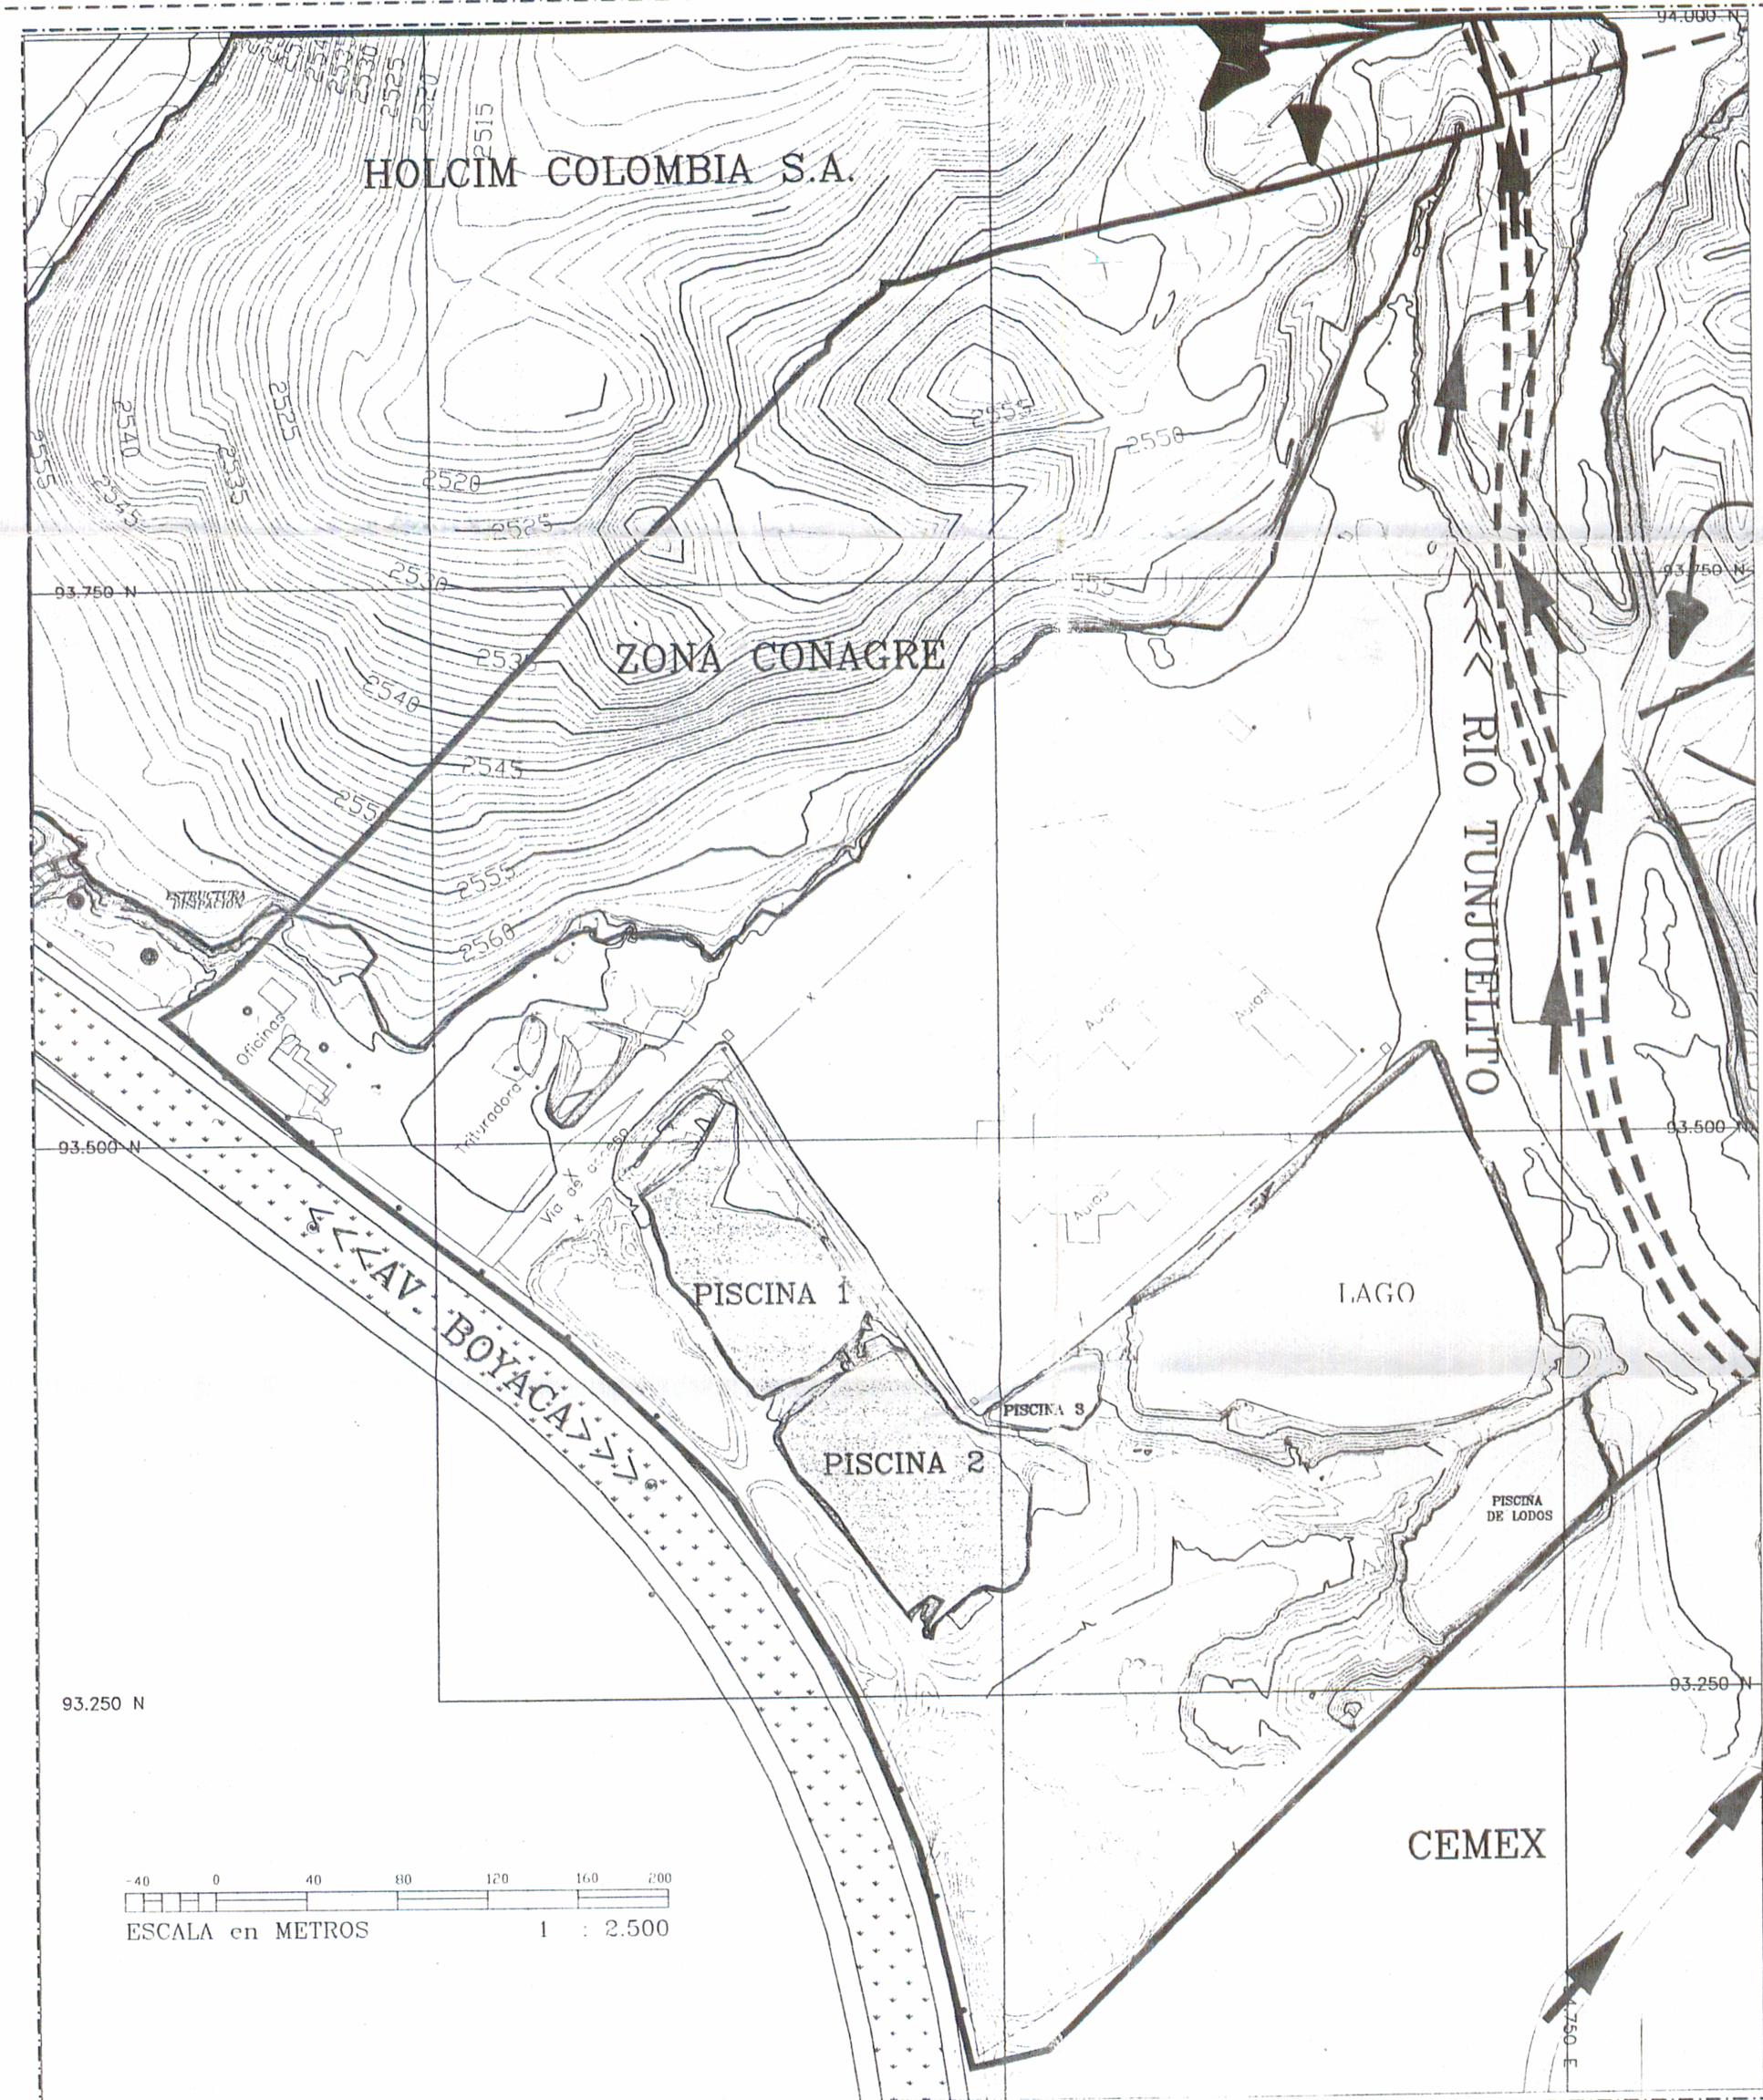


N
W E
S

VOLUMEN DE INUNDACION

PRISMOIDAL METHOD

ORIGINAL SURFACE	FONDO
FINAL SURFACE	TAPA2565
CUT COMPACTION FACTOR	0.00 %
FILL COMPACTION FACTOR	0.00 %
RAW CUT VOLUME	323.77 CM
RAW FILL VOLUME	1350791.42 CM

CONVENCIONES

- TERRAZA
- CONSTRUCCION
- CURVA DE NIVEL 1 MT
- CURVA DE NIVEL 5MT
- DRENAJE
- PREDIO DE LA F.S.A.
- PIT COMPARTIDO F.S.A.–HOLCIM
- AGUAS DE INUNDACION

000204

FUNDACION SAN ANTONIO

CONTIENE :

TOPOGRAFIA DESPUES DE LA INUNDACION

ELABORO: Ing. JORGE O. PINZON G..	FECHAS: 30 JUNIO-2008	REVISO	FECHAS: 00-00-00
DIBUJO Ing. JORGE O. PINZON G..	30 JUNIO-2008	APROBO:	00-00-00
PROYECTO No	PLANCHA No		
OBSERVACIONES: ESCALA 1 :2500		PLANO 2	ARCHIVO: