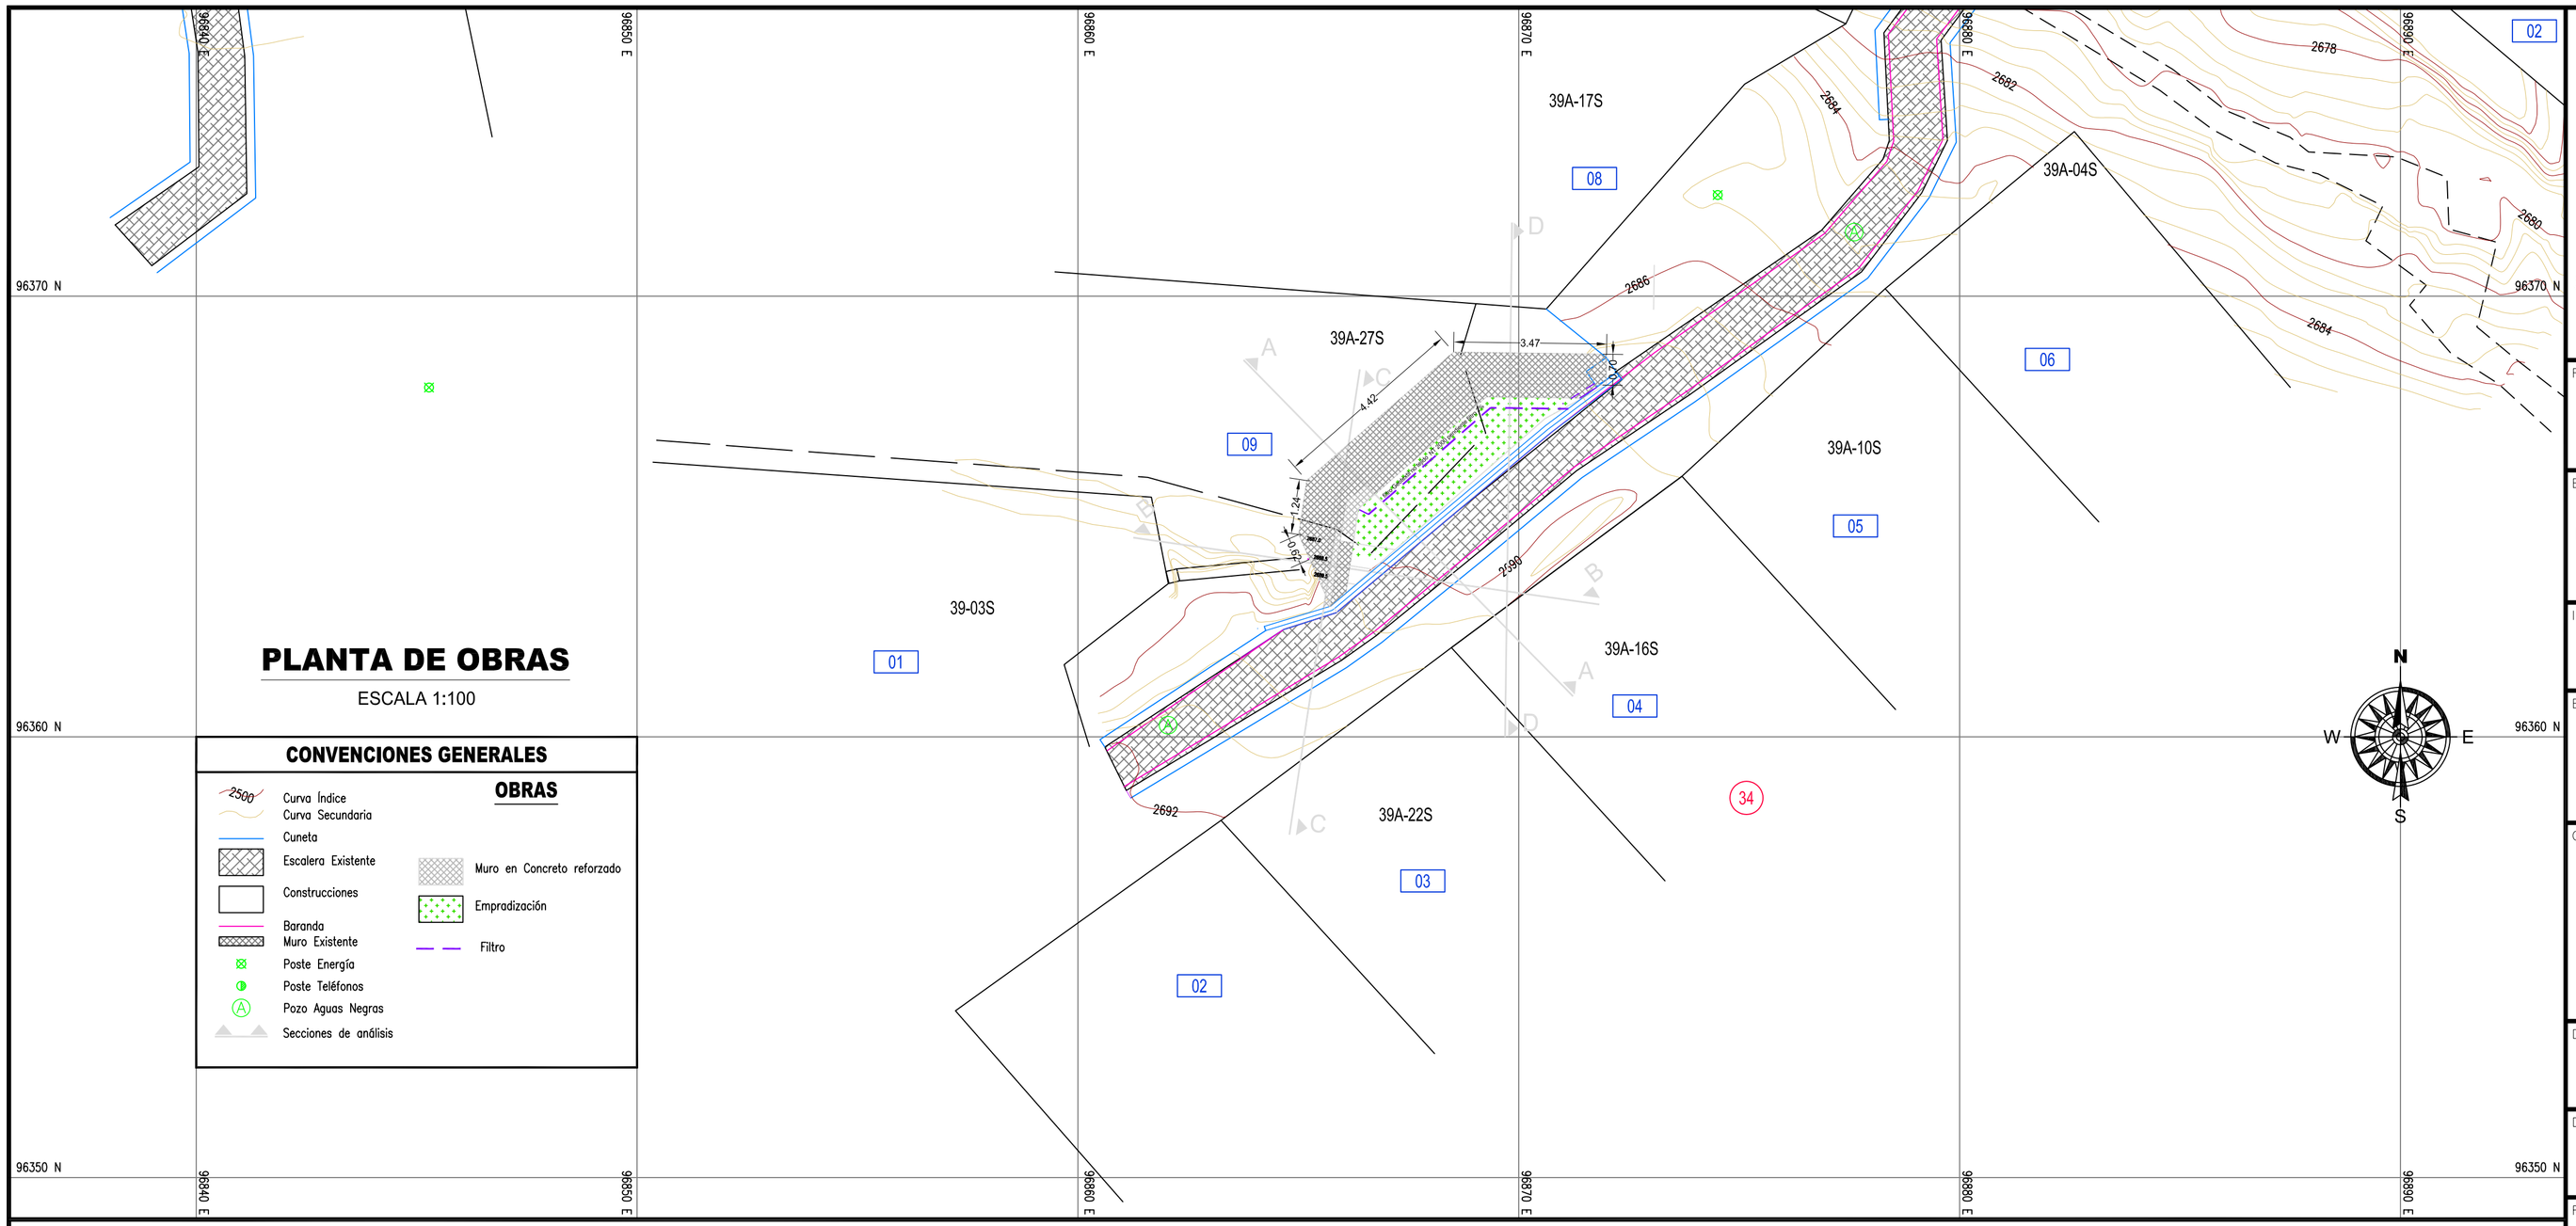


## PLANTA DE OBRAS

ESCALA 1:100

### CONVENCIONES GENERALES

**OBRAS**

- Curva Índice / Curva Secundaria
- Cuneta
- Escalera Existente
- Construcciones
- Baranda
- Muro Existente
- Poste Energía
- Poste Teléfonos
- Pozo Aguas Negras
- Secciones de análisis
- Muro en Concreto reforzado
- Empradización
- Filtro

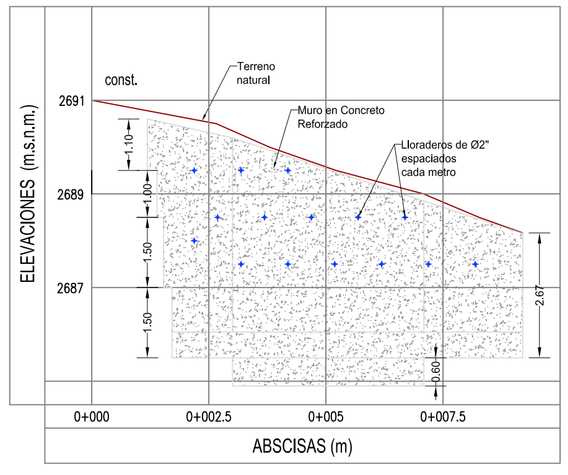


**VISTA FRONTAL**

ESCALA H=1:100; V=1:100

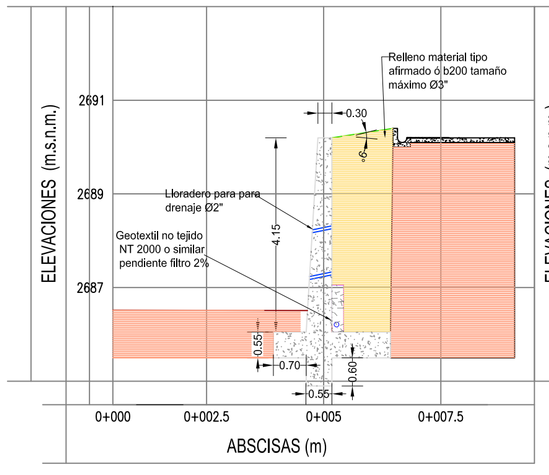


**SECCIÓN A-A**

ESCALA H=1:100; V=1:100

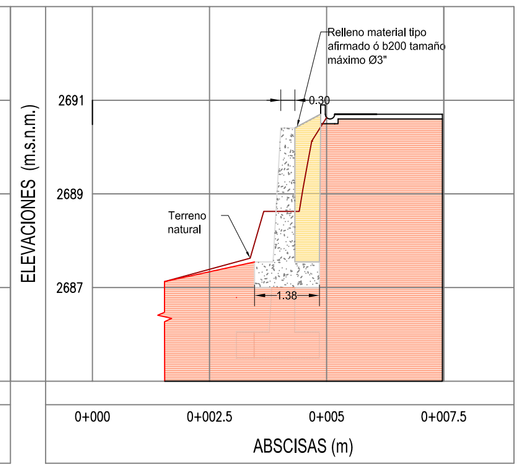


**SECCIÓN B-B**

ESCALA H=1:100; V=1:100

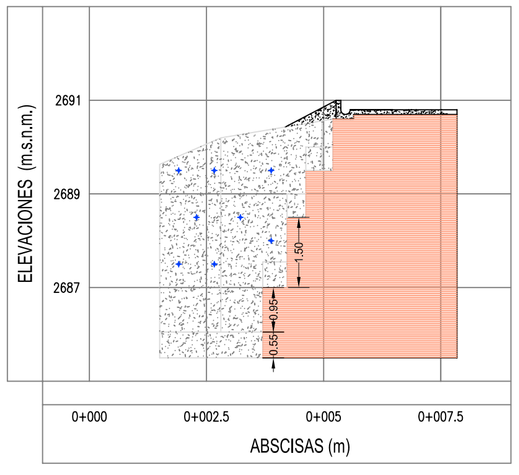


**SECCIÓN C-C**

ESCALA H=1:100; V=1:100

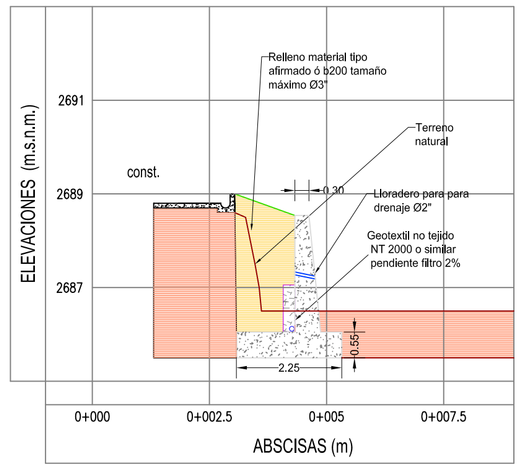


**SECCIÓN D-D**

ESCALA H=1:100; V=1:100

ALCALDIA MAYOR DE BOGOTÁ D. C.

SECRETARIA DE GOBIERNO

DIRECCIÓN DE PREVENCIÓN Y ATENCIÓN DE EMERGENCIAS

FUENTE: LEVANTAMIENTO TOPOGRÁFICO DICIEMBRE DE 2006

ELABORÓ: **UT GEOTÉCNIA SAN CRISTOBAL**

INTERVENTORÍA: MARIA DEL PILAR GALARZA

ESCALA GRAFICA: ESCALA INDICADAS

OBSERVACIONES

| | |
|---|---|
| DISEÑÓ: Ing Hildebrando Ciendua | FECHA: FEBRERO 2007 |
| DIBUJÓ: Ing Omar Cagua | FECHA: FEBRERO 2007 |
| REVISÓ: Ing Alvaro González | FECHA: FEBRERO 2007 |
| APROBÓ: Ing Alvaro González | FECHA: FEBRERO 2007 |
| Vo. INTERVENTORÍA: | FECHA: |
| ARCHIVO: PLANO 3 (obras).dwg | FECHA: FEBRERO 2007 |

PROYECTO:

**ELABORACIÓN DE DISEÑOS DE OBRAS, PRESUPUESTOS Y ESPECIFICACIONES TÉCNICAS EN SITIOS CRÍTICOS DE RIESGOS INMINENTE POR REMOCIÓN EN MASA EN LA LOCALIDAD DE SAN CRISTÓBAL DE LA CIUDAD DE BOGOTÁ D.C SITIO 3 BARCELONA I CONTRATO DE CONSULTORÍA No 512 - 2006**

PLANO **3**

OBRAS