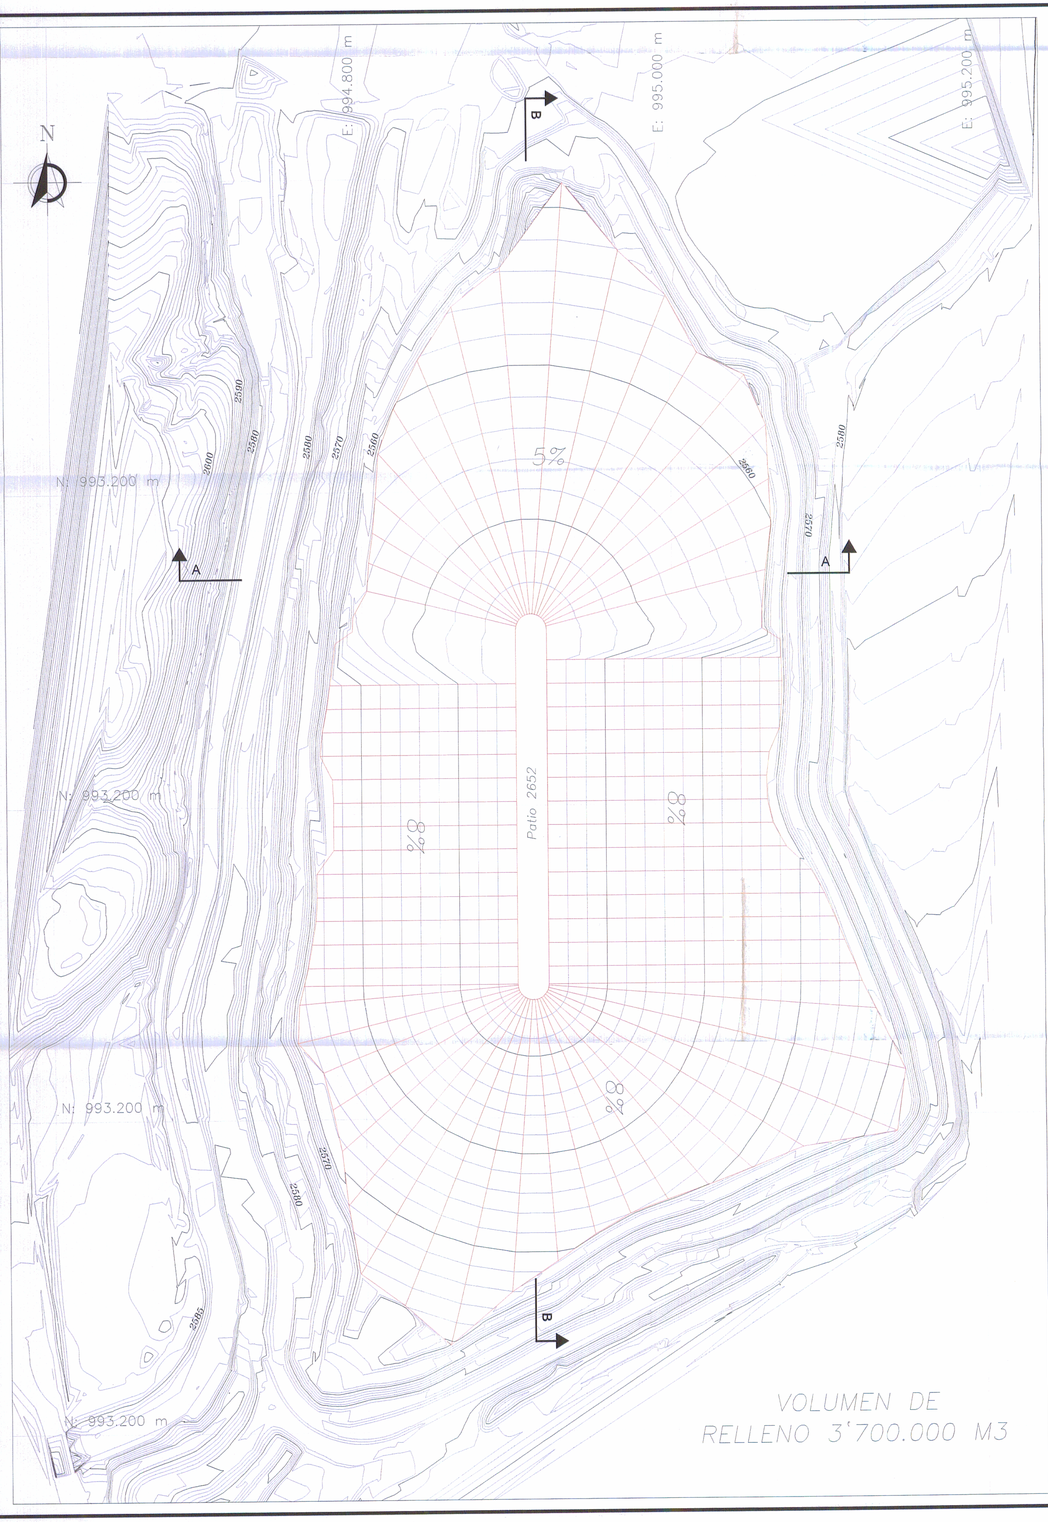

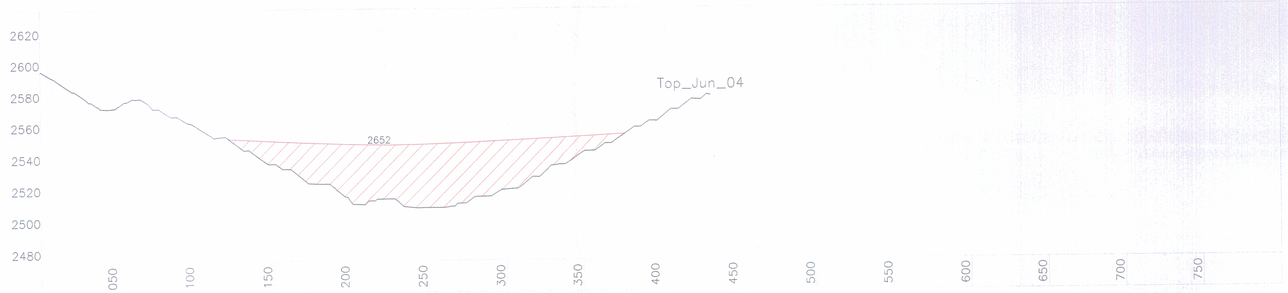

PERFIL A-A
ESCALA – 1.2000

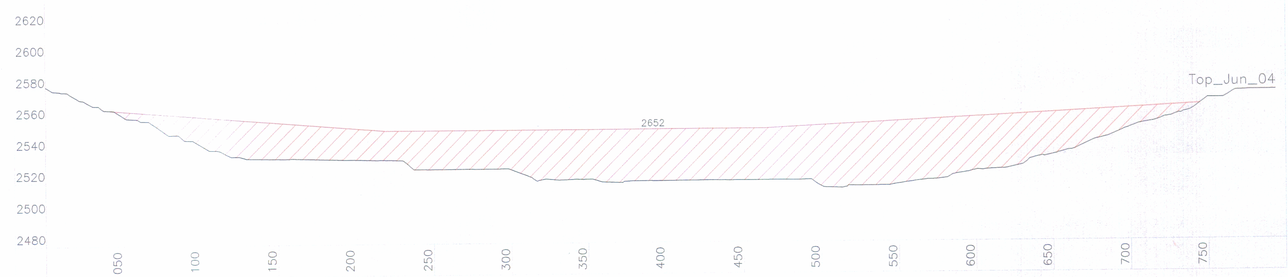

PERFIL B-B
ESCALA – 1.2000

MINA DE AGREGADOS LA FISCALA
BOGOTA D.C
PLANO DE MITIGACION
PERFILES A-A Y B-B

0 40 80 100m
ESCALA – 1:2000

PREPARO: J. SILVA C. Ing. Civil Geotéc.	CEMEX CONCRETOS DE COLOMBIA S.A	PLANO No. 3
DIBUJO: A. DUARTE C.	ROCAS Y MINERALES LTDA. Ingenieros Consultores JULIO DE 2004	ARCHIVO: PL03-226

2,0000