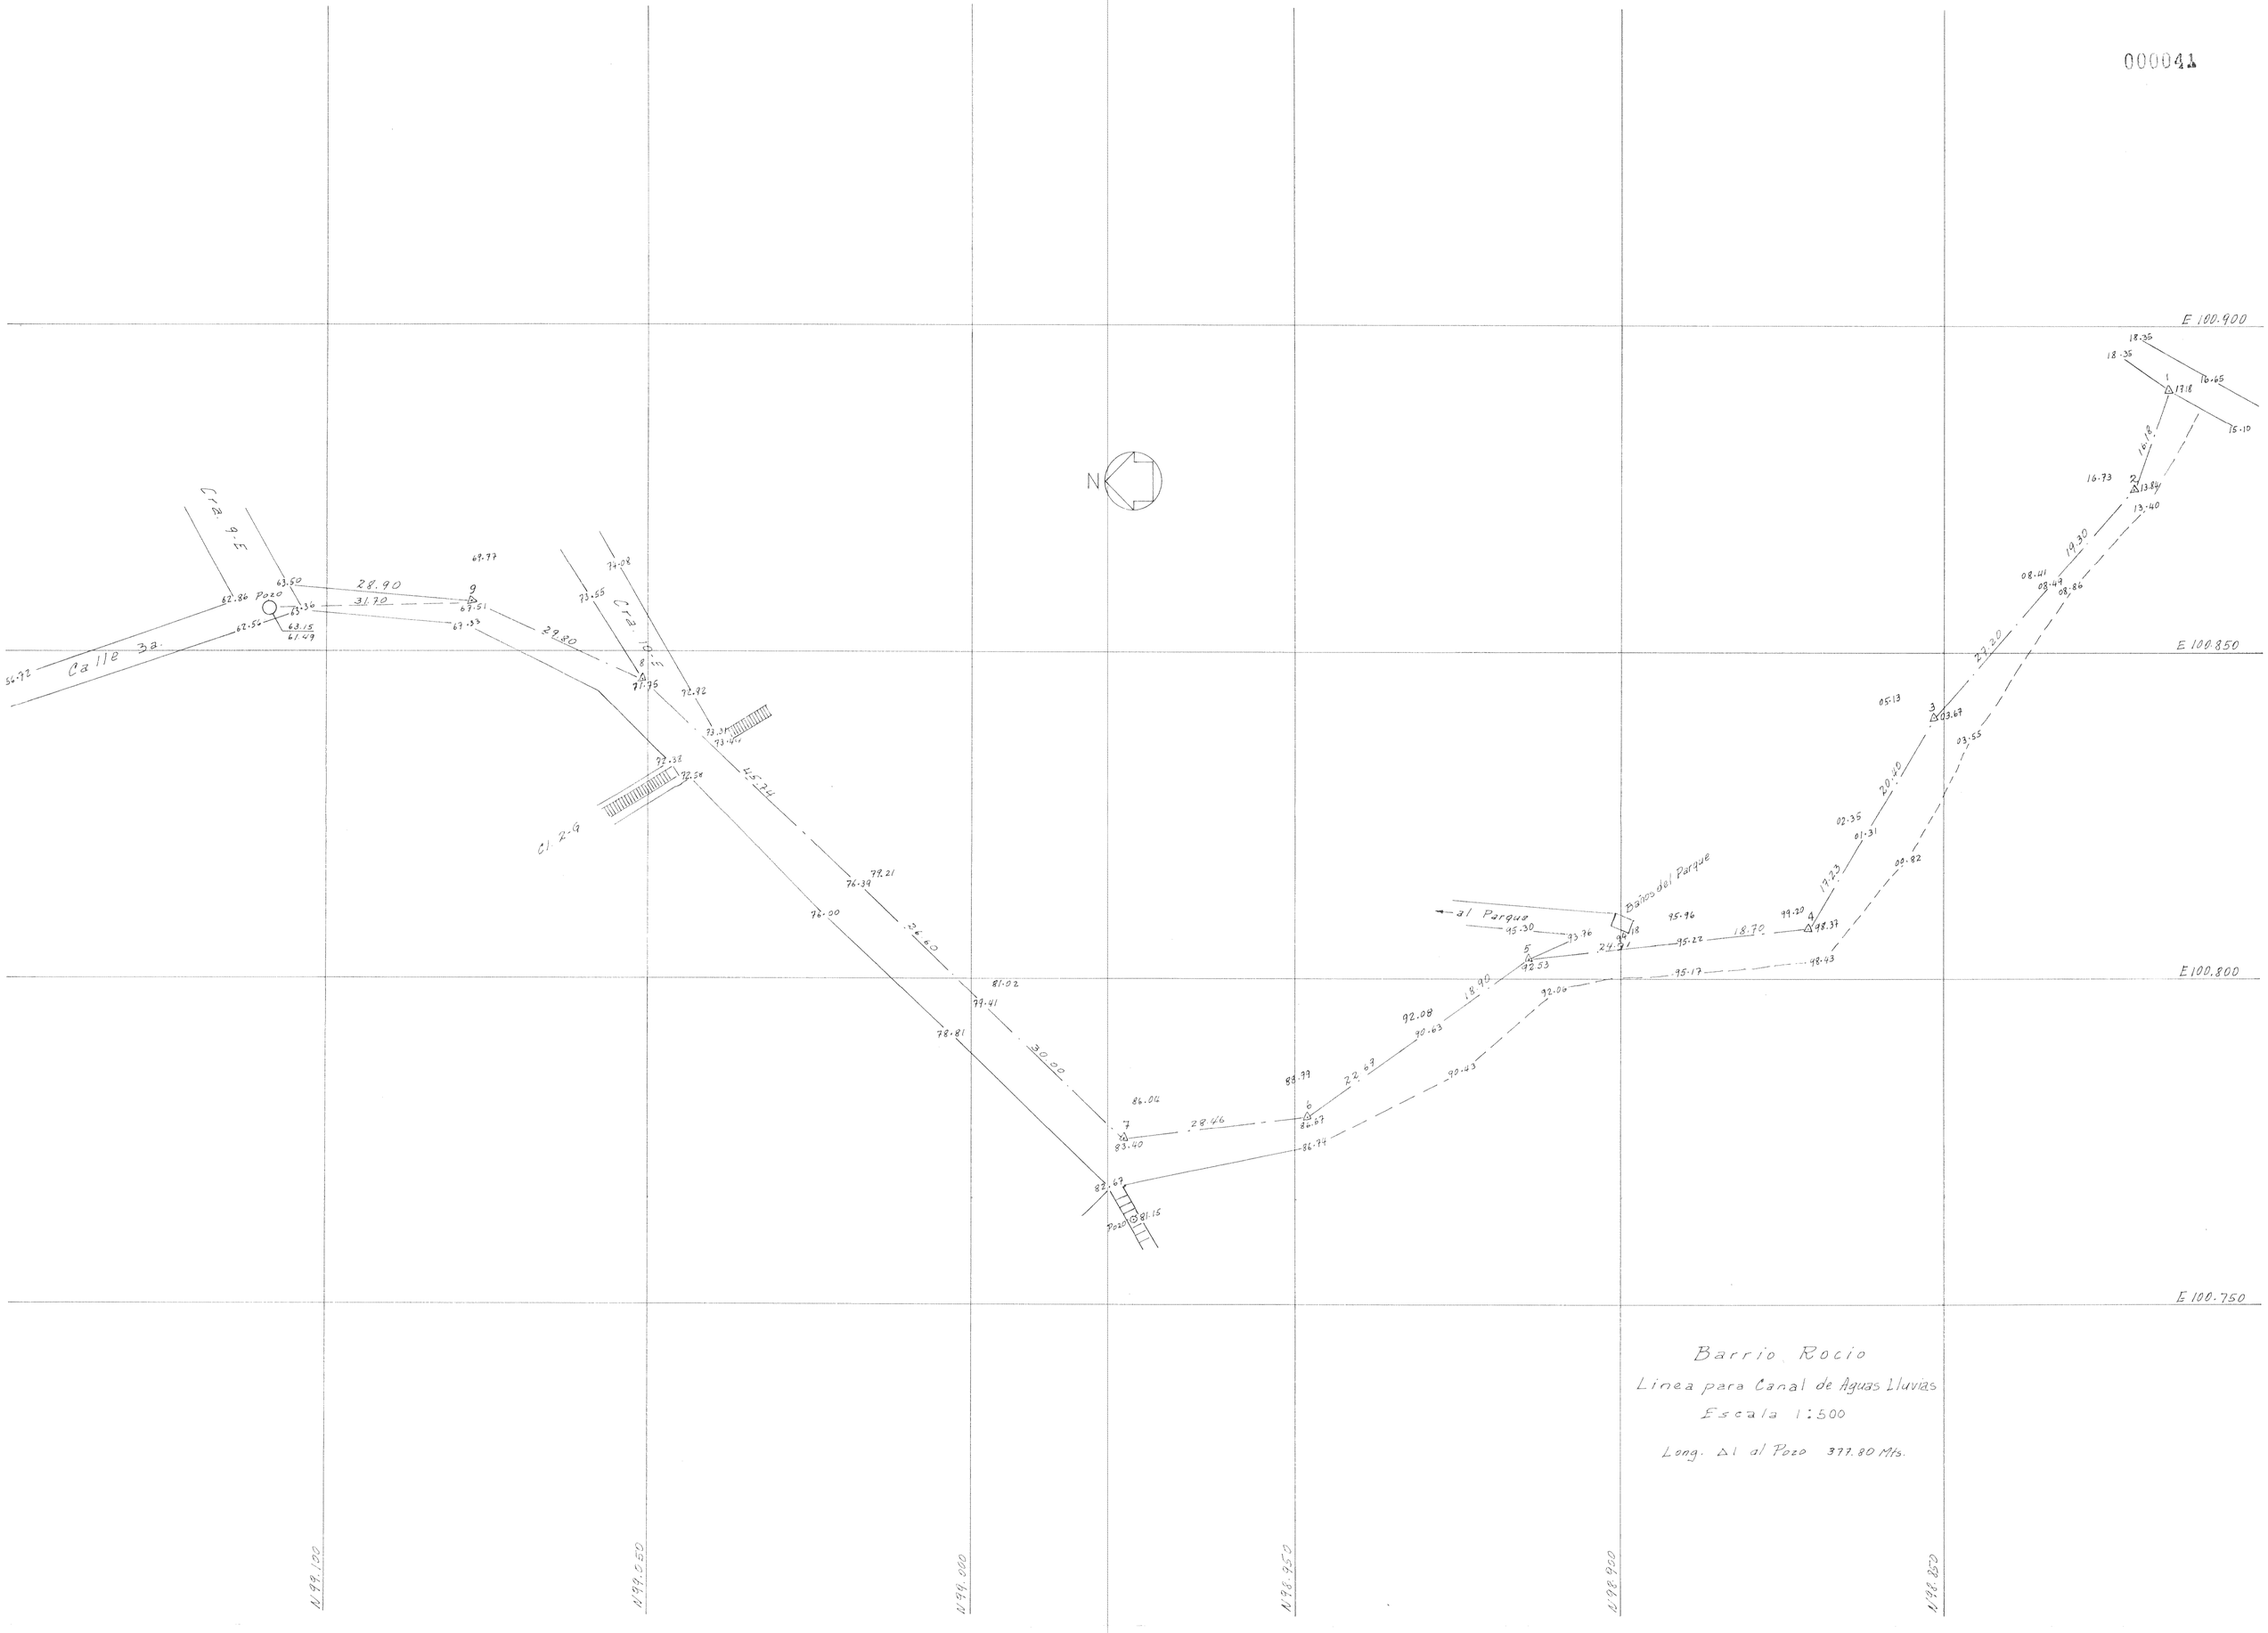

Barrio Rocio

Linea para Canal de Aguas Lluvias

Escala 1:500

Long. Δl al Pozo 377.80 Mts.