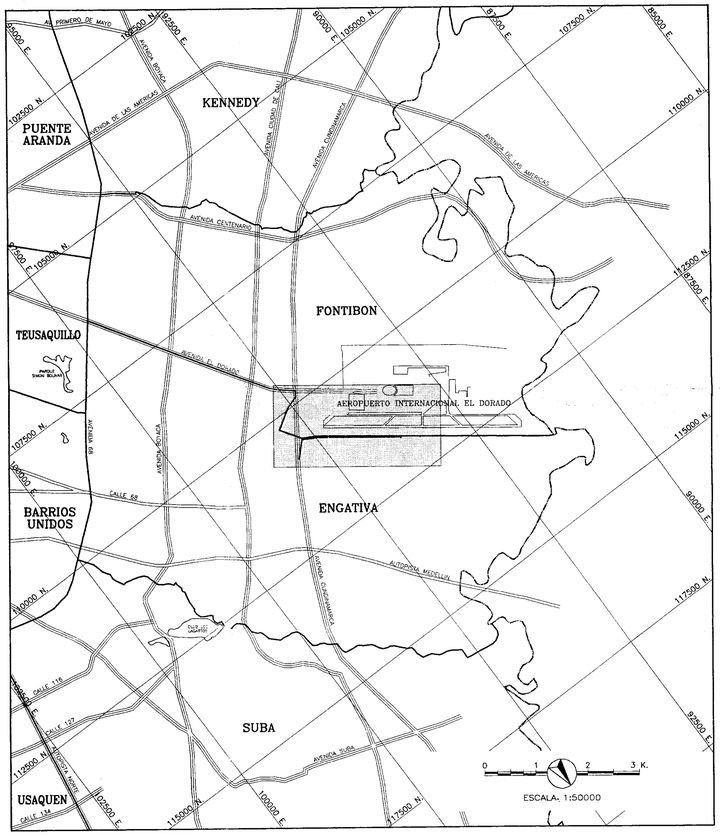
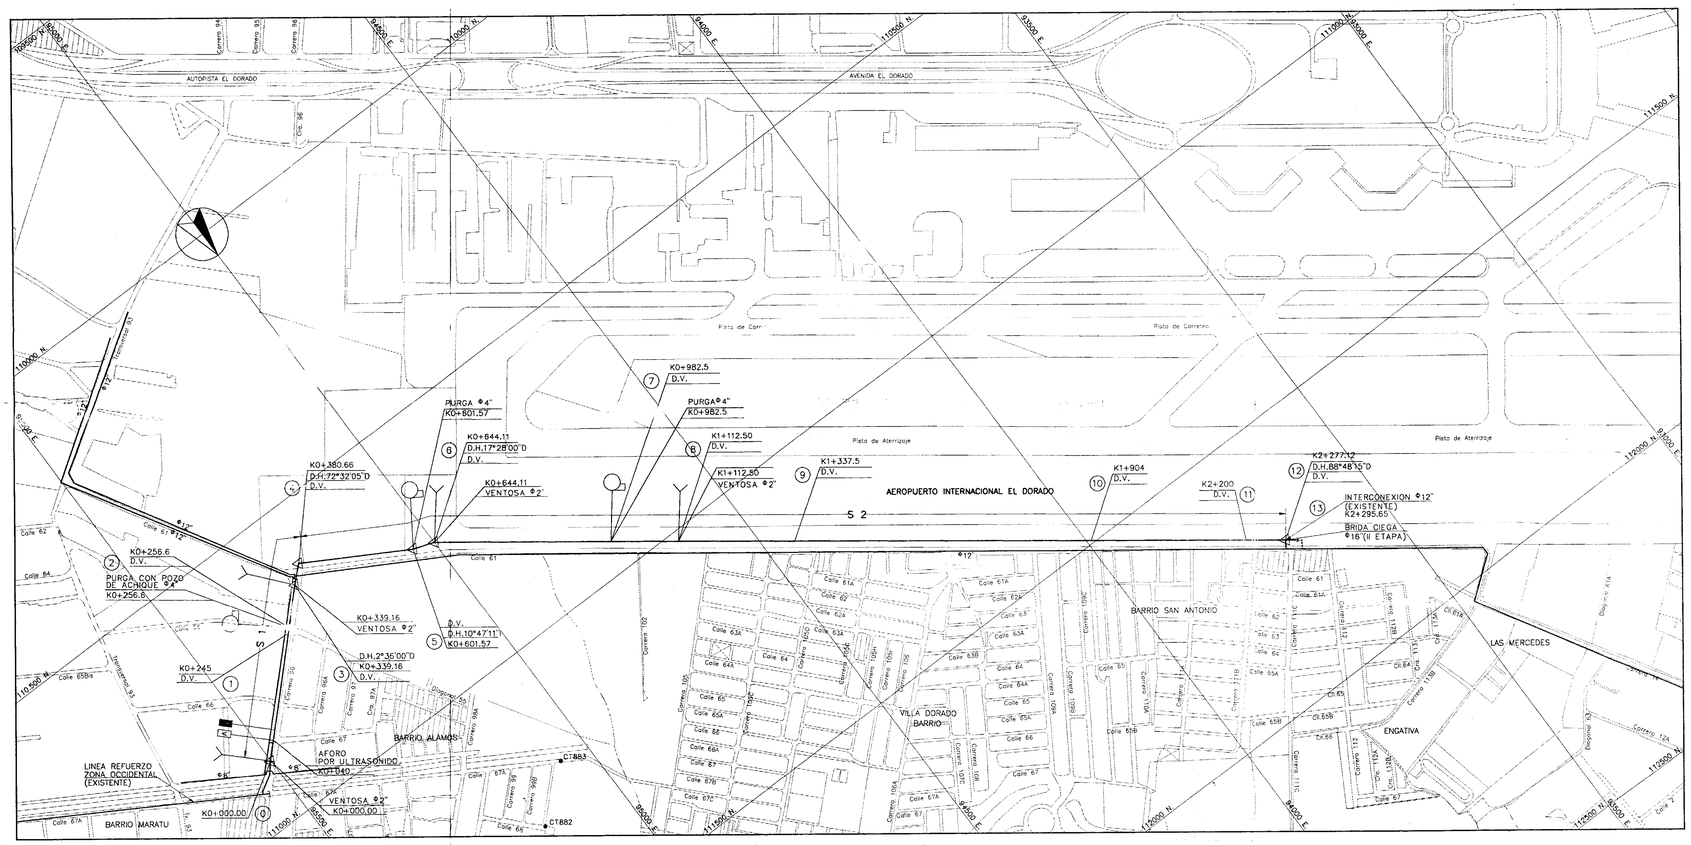





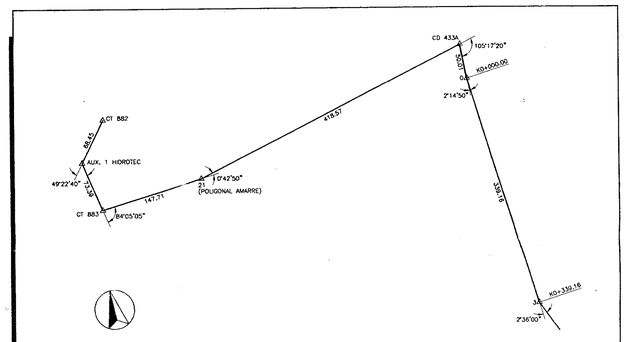


DIAGRAMA AMARRE PLACAS I.G.A.C.

LOCALIZACION PLACAS I.G.A.C.			
PLACA	COORDENADAS		COTA E.A.A.B.
	NORTE	ESTE	
CT882	111.297,990	95.157,204	2576.730
CT883	111.215,937	95.057,804	2576.590

CUADRO DE CONVENCIONES	
Y	Ventosa
▮	Pitómetro
A	Aforo por ultrasonido
	Purga

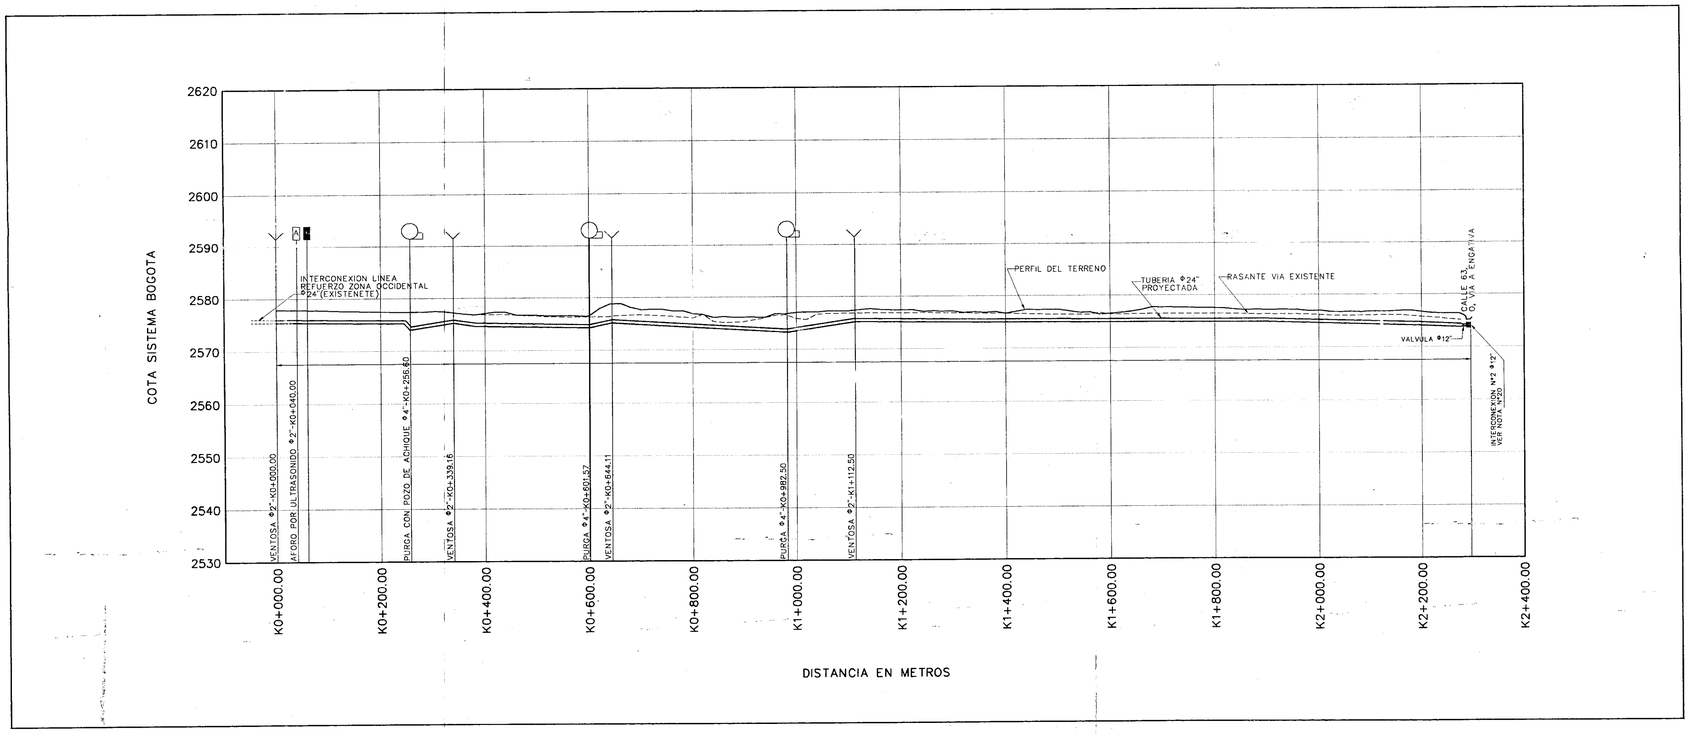

Nº	FECHA	REVISION	EJECUTO	APROBO	PLANOS DE REFERENCIA	
			DSJ-SMM	GTM	32-L63-002-0	Linea de conduccion calle 63
						Engativa K0+000.00 - K0+300.00
					A	
			DSJ-SMM	GTM	32-L63-008-0	Linea de conduccion calle 63
						Engativa K2+050.00 - K2+295.65
0	Junio /97	PLANOS DE LICITACION				

NOTAS:
1. El sistema de coordenadas utilizado es el del Instituto Geografico Agustin Codazzi.
2. Las cotas se refieren al sistema E.A.A.B. (IGAC+29.86)
3. S1 y S2 muestran la sectorizacion geotecnica, donde el sector No.2 dispone del espacio adecuado para la ejecucion de las actividades constructivas, por lo que se recomienda, como alternativa de excavacion, la conformacion de taludes sin entibados, dando un talud vertical a la excavacion sobre suelo arcilloso limoso y conformacion de talud 1:1 sobre el material correspondiente a relleno.

E.A.A.B.
REVISADO Y APROBADO

ESTA APROBACION NO EXONERA AL CONTRATISTA DE NINGUNA DE LAS RESPONSABILIDADES Y OBLIGACIONES ESTABLECIDAS EN EL CONTRATO.

REVISO:
APROBO: FECHA:

EJECUTADO POR
HIDROTEC
DISEÑO: D.S.J.
REVISO: S.M.M.
APROBO: G.T.M.
DIBUJO: L.L. FECHA: JUNIO /97

EMPRESA DE ACUEDUCTO Y ALCANTARILLADO DE BOGOTA

PROGRAMA SANTAFE I
CONDUCCION CALLE 63-ENGATIVA
Φ24"

LOCALIZACION GENERAL
PLANTA - PERFIL
K0+000.00 - K2+295.65

E.A.A.B

PLANO Nº: 1 DE 1
REV 0
REFERENCIA: 32-L63-001-0
ESCALA: H = 1:5000 V = 1:500

32L63001.DWG