
LOCALIZACION MURO EN GAVIONES (PROPUESTA)

BARRIO LOURDES

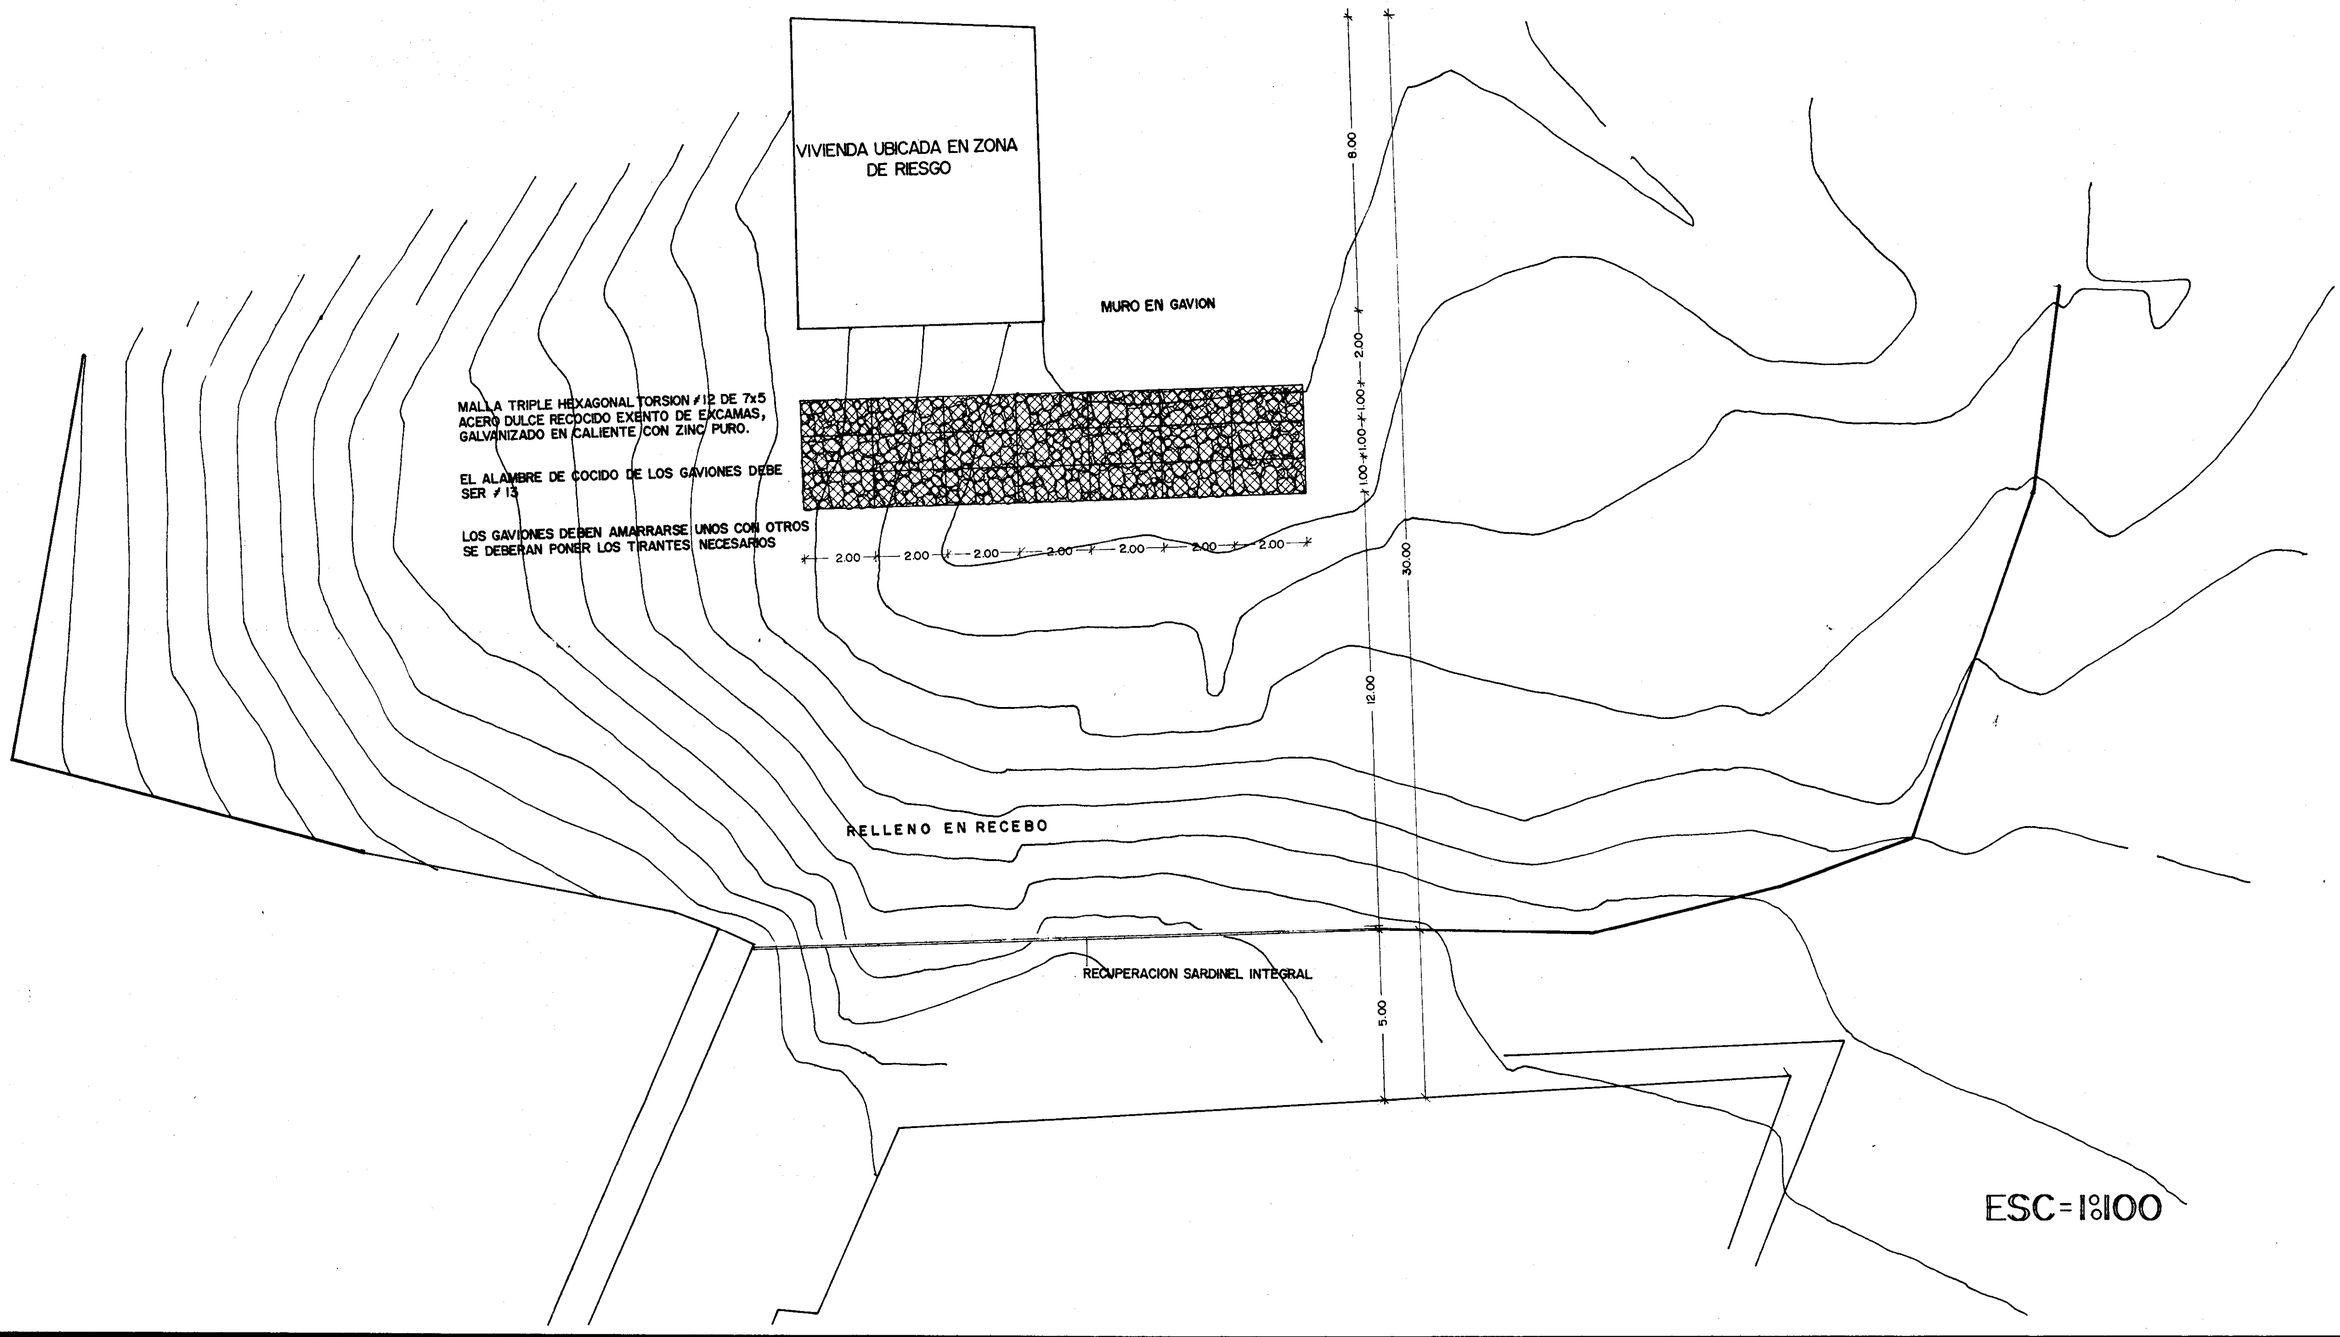

PROPONENTE E. S. E. S. ESTRUCTURAS ESPECIALES	ALCALDIA MAYOR DE SANTA FE DE BOGOTA D.C. F. O. P. A. E. FONDO PARA LA PREVENCION Y ATENCION DE EMERGENCIA /	CONTIENE LOCALIZACION MURO EN GAVION (BARRIO LOURDES)	DISENO E. S. E. S. ESTRUCTURAS ESPECIALES	DIBUJO L C F C	FECHA ABRIL / 96 ESCALA 1:100 PLAN 2 de 25	OBSERVACIONES