000051

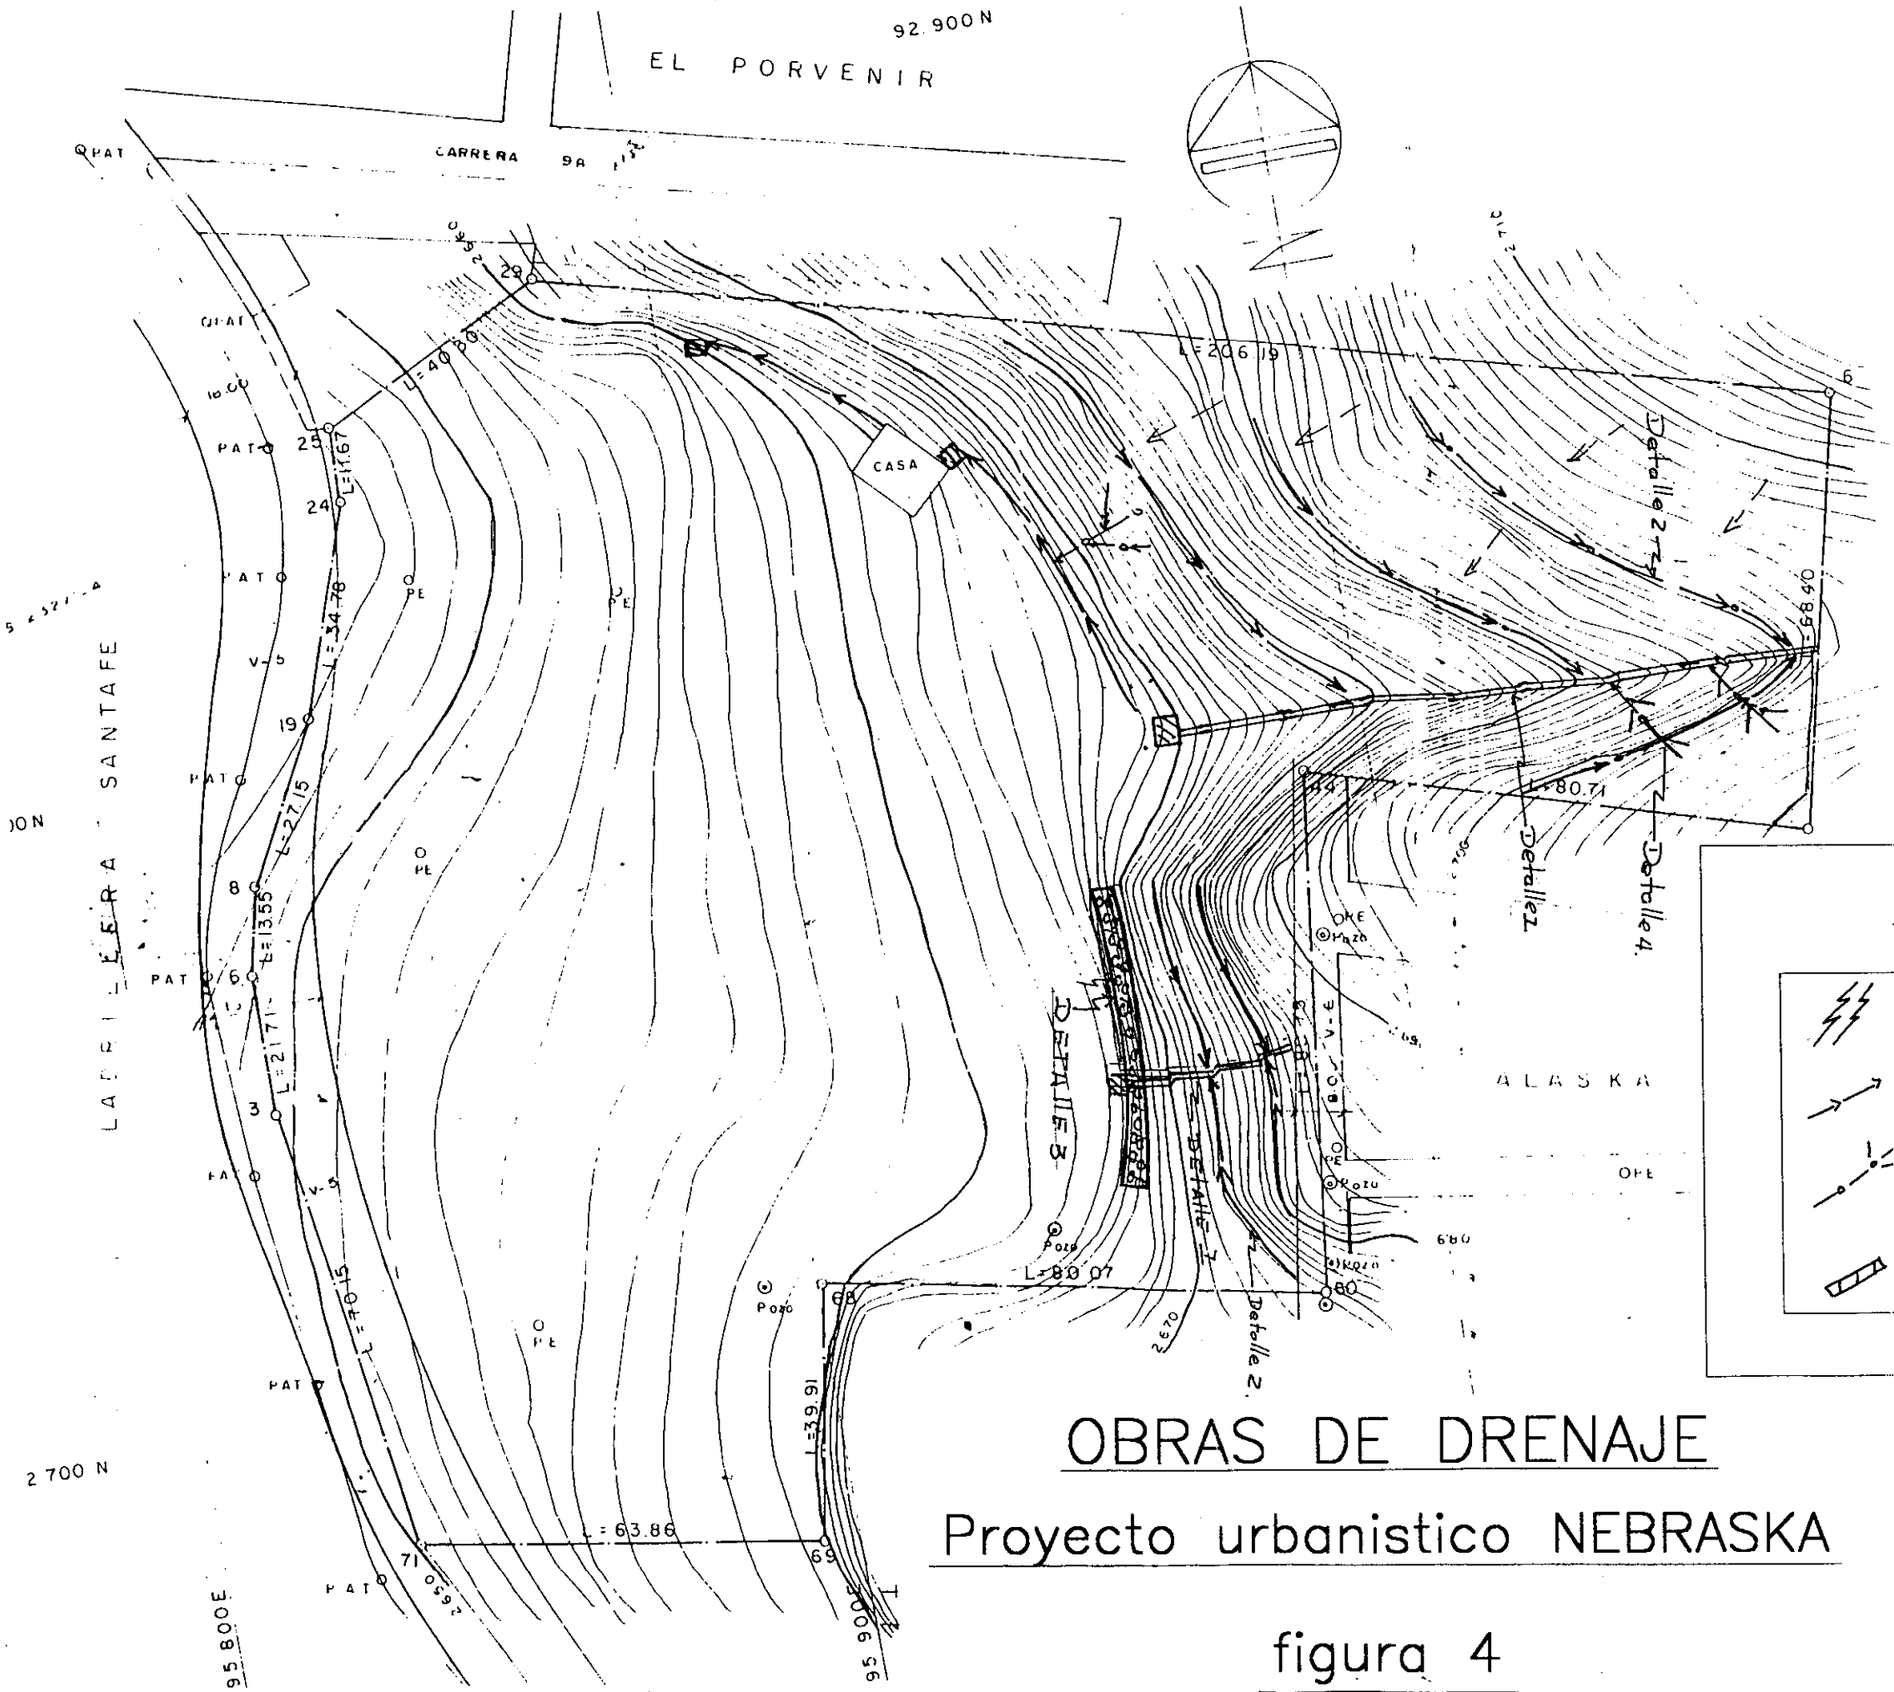

CONVENCIONES

- Canales colectores.
- Cunetas revestidas.
- Filtros.
- Muros de contención. Gaviones.

OBRAS DE DRENAJE

Proyecto urbanistico NEBRASKA

figura 4

LUIS FERNANDO OROZCO ROJAS & CIA.	Ingenieros Consultores Suelos y Cimentaciones
Predio NEBRASKA	LFO 9019
	FECHA: SEPTIEMBRE 7/98
Ver informe de suelos	OBRAS DE DRENAJE FIG-4