PROPUESTA MURO DE CONTENSION EN "L"

ROCIO CENTRO ORIENTE

ESTADO ACTUAL

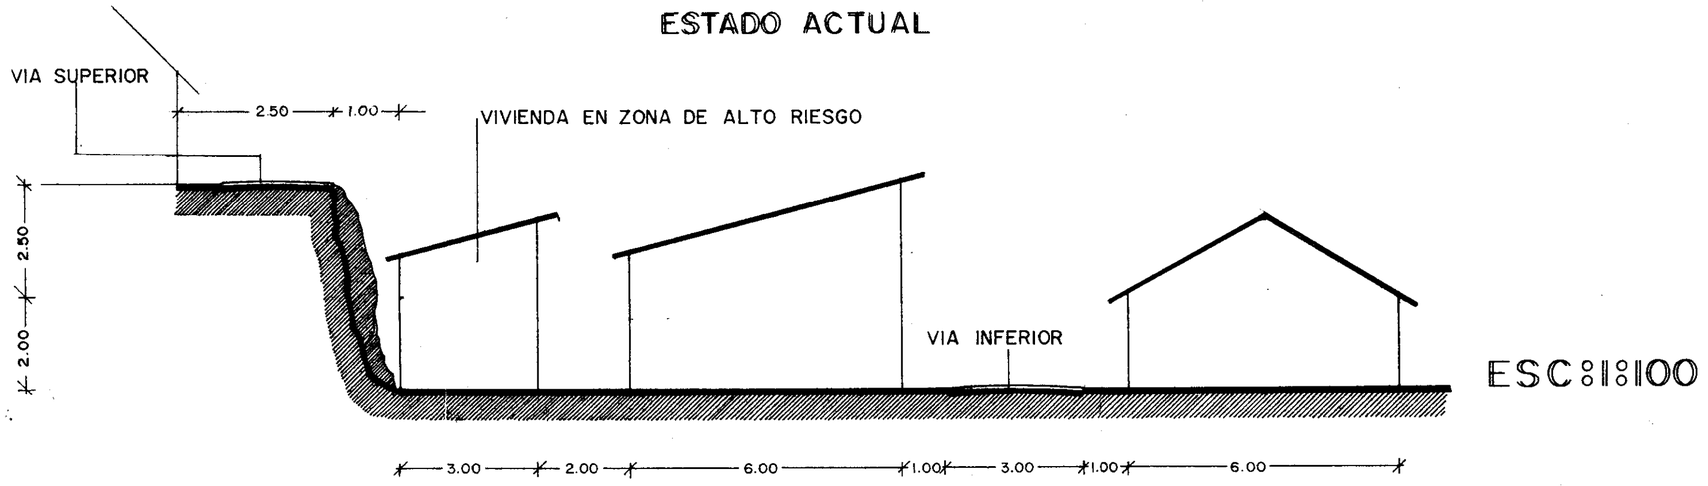

ESC: 1:100

PROPUESTA

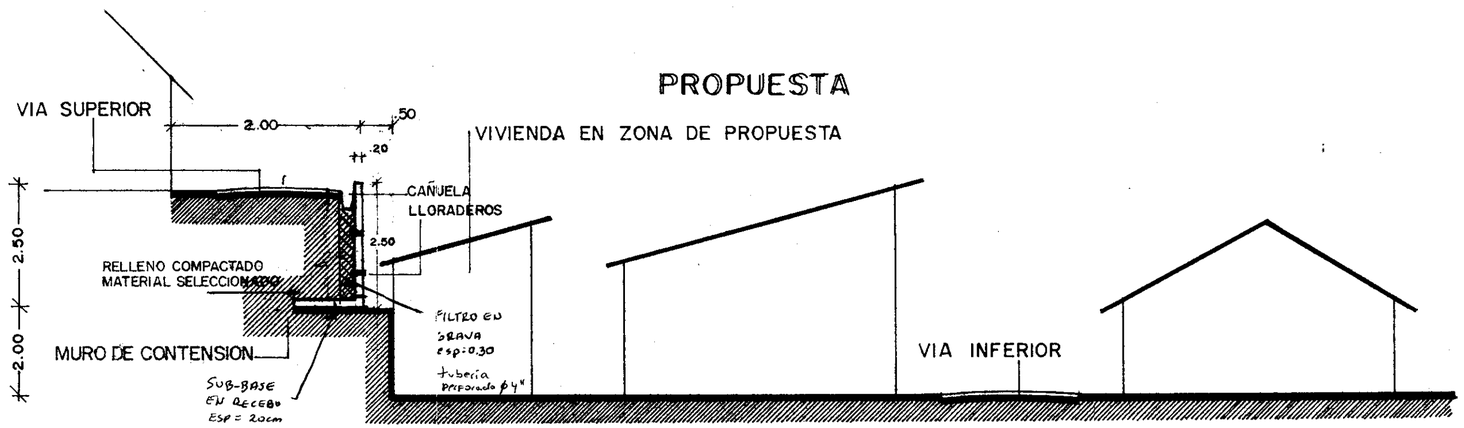

ESC: 1:100

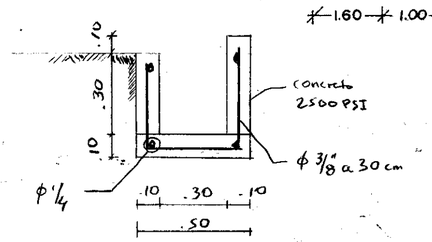

CORTE A-A'

PROPONENTE

ESES
ESTRUCTURAS ESPECIALES

ALCALDIA MAYOR
FOPAE
SANTA FE DE BOGOTA

CONTIENE

PROPUESTA MURO DE CONTENSION EN 'L'
Clle 2A # 6-93 Este
ROCIO CENTRO ORIENTE

DISENO

ESES

DIBUJO

L.C.F.C.

FECHA

ABRIL / 96

ESCALA	PLANO
1:100	6 de 25

OBSERVACIONES