
CENTRO DE SALUD GARCES NAVAS - PLANTA MUROS

Esc. 1:125

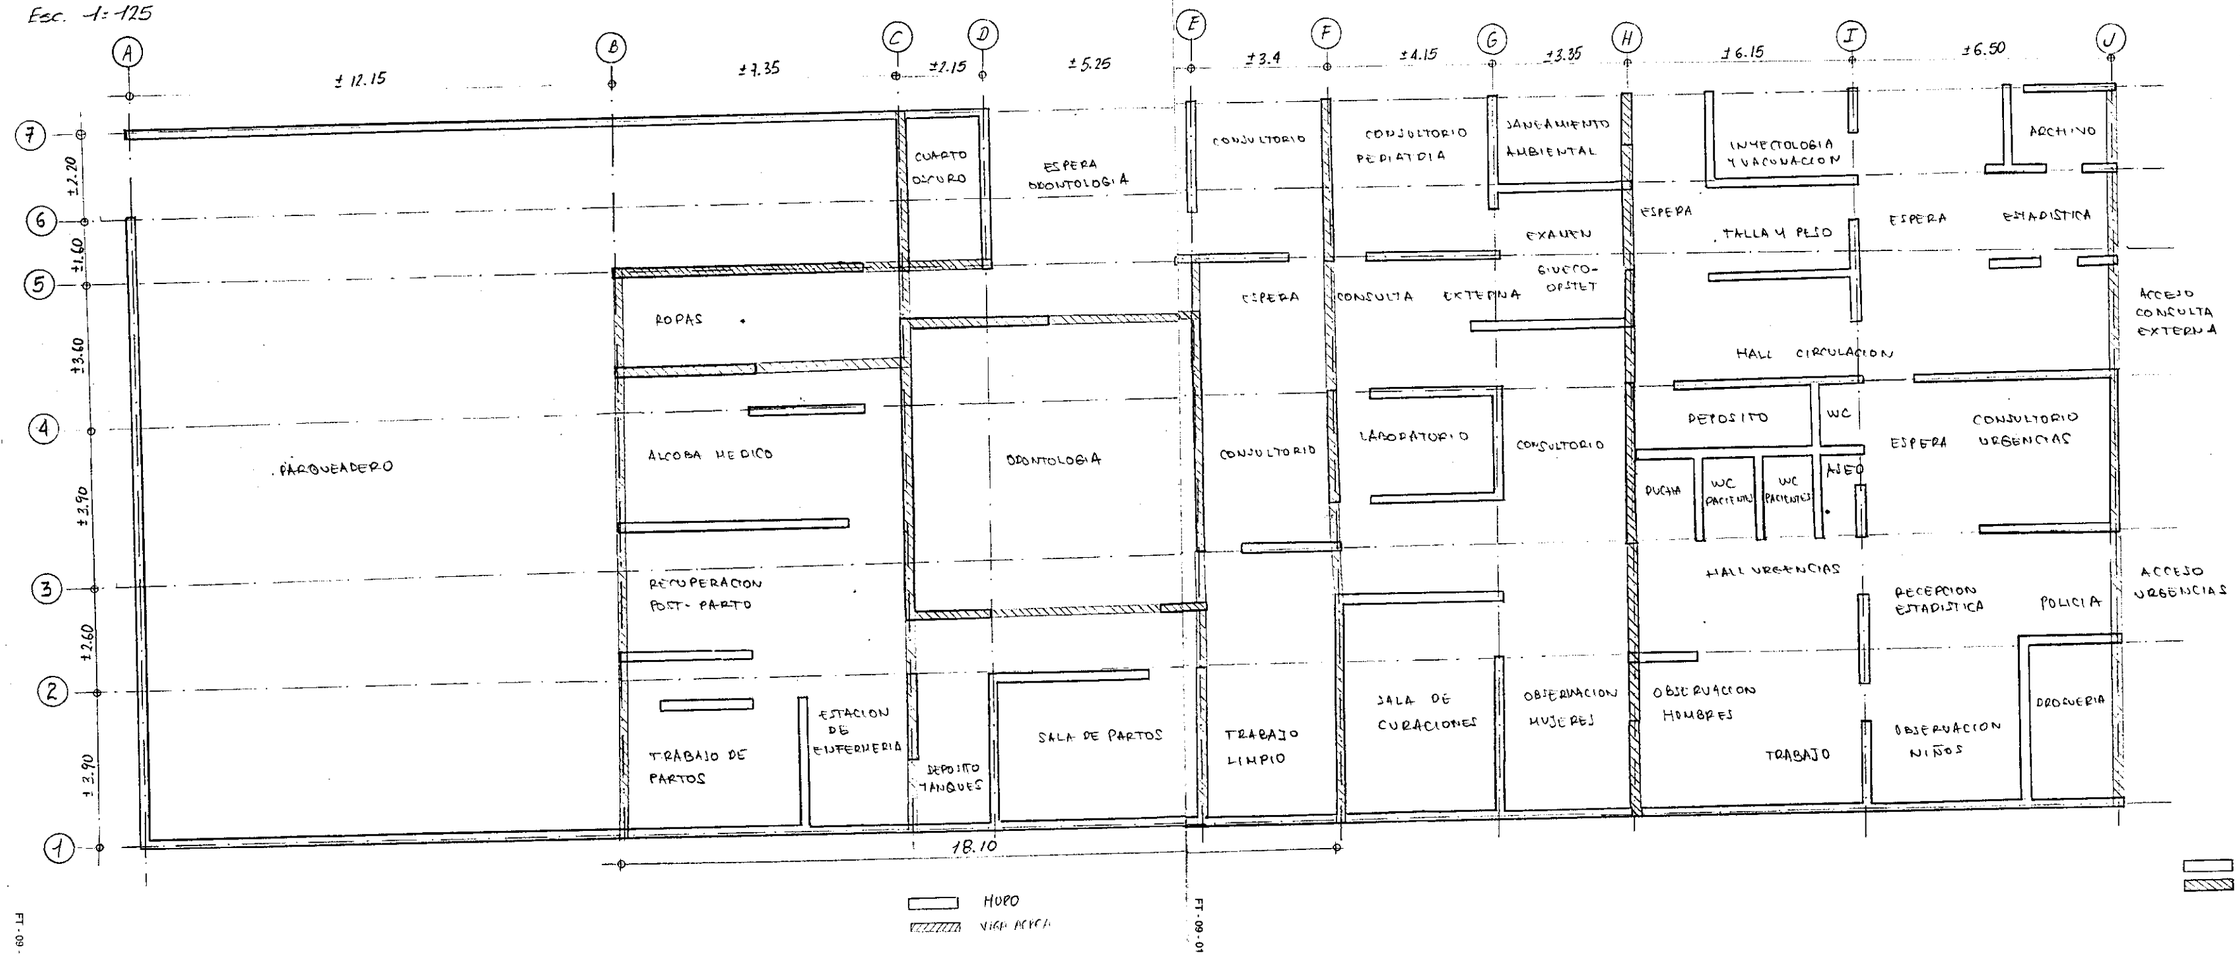

CENTRO DE SALUD GARCES NAVAS - PLANTA MUROS

Esc 1:125

MURO
VIGA AEREA

FT-09-01

FT-09-01

PCA

Obra CENTRO DE SALUD GARCES NAVAS

Item PLANTA MUROS

Nº 2455

Calculó NLH

Fecha 16/12/01

Revisó CPA

013