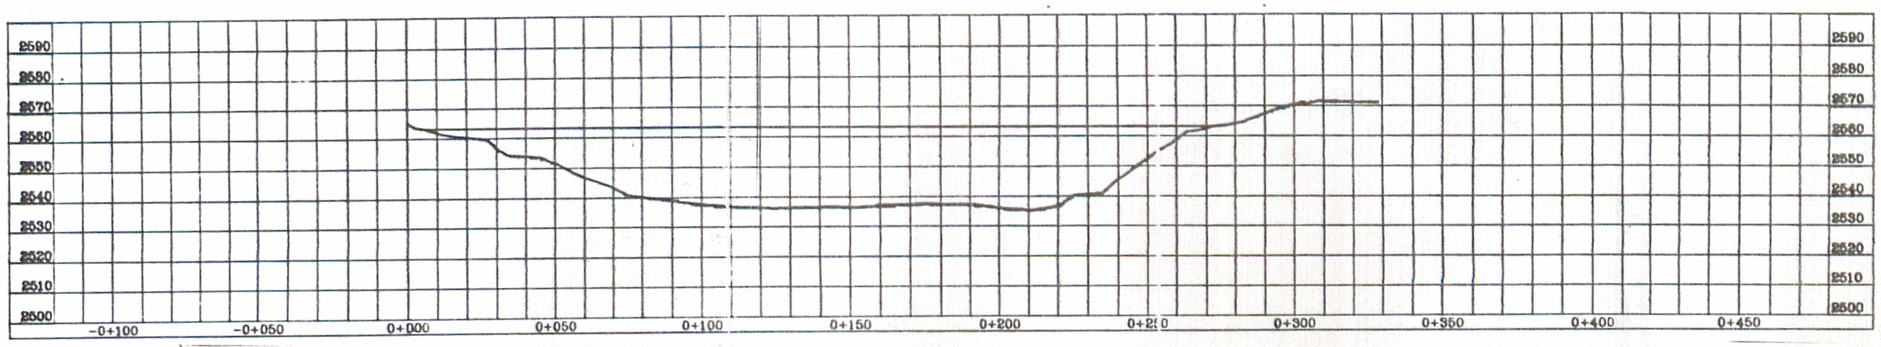
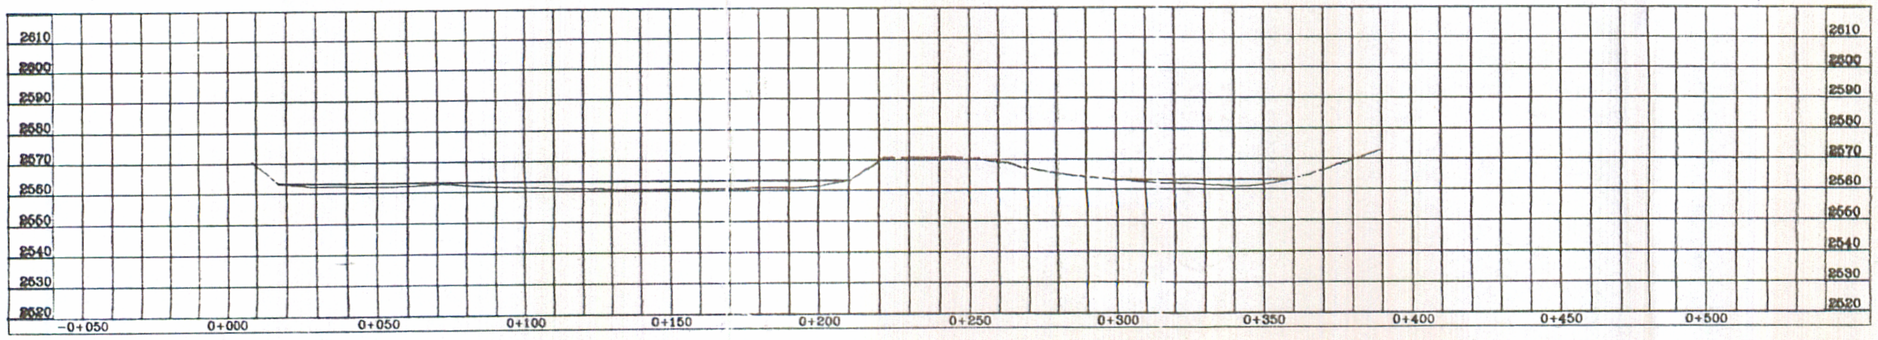
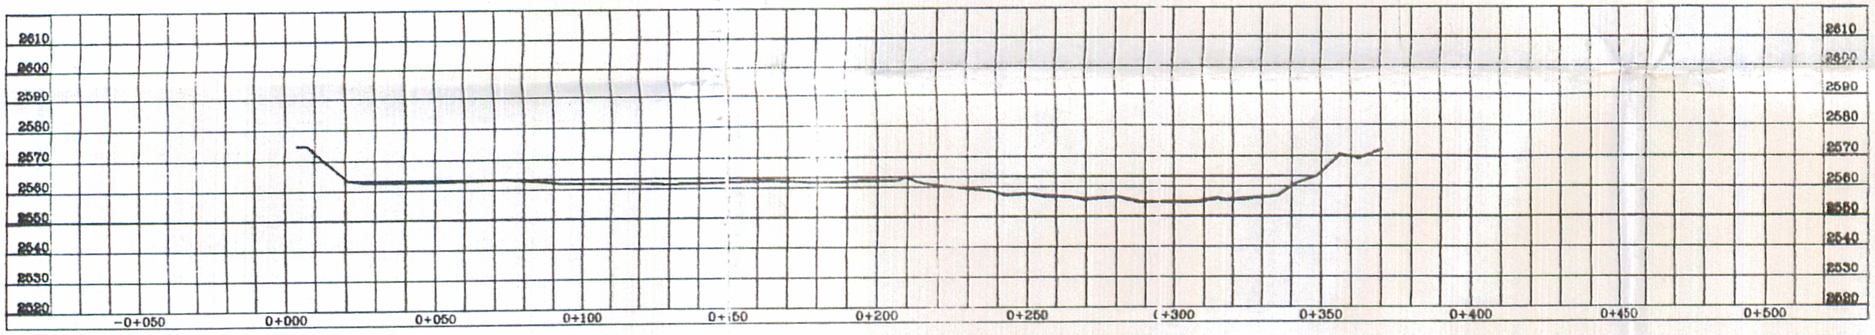
# PERFIL M–M'



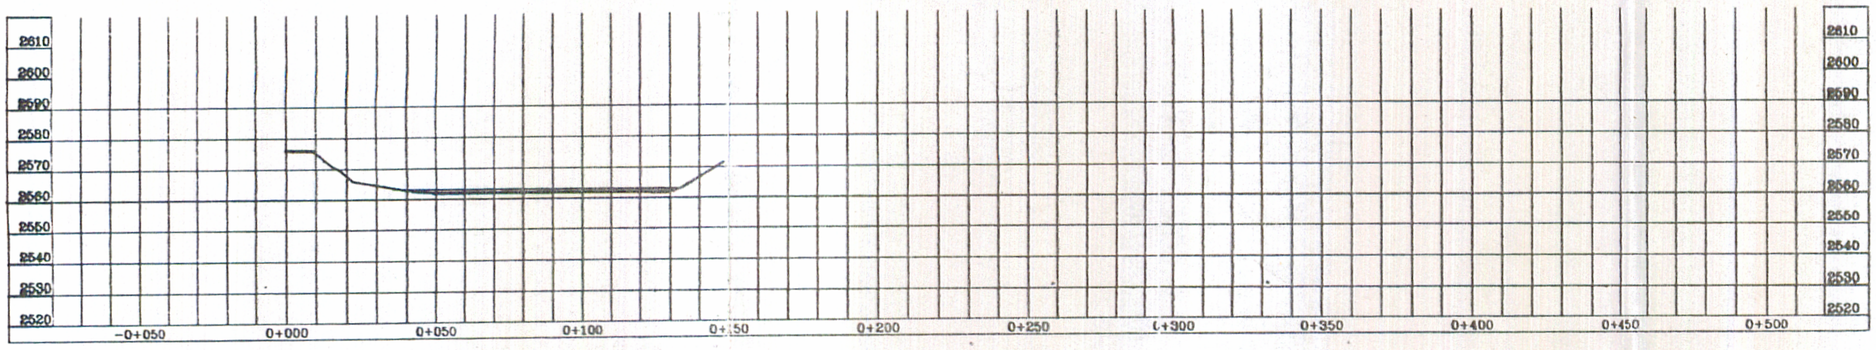

# PERFIL N–N'




# PERFIL O–O'




# PERFIL P–P'




000198

**FUNDACION SAN ANTONIO**

CONTENIDO:
**PERFILES BATIMETRIA DIC-30-2006**

| ELABORO: PEDRO Y CLAUD SAL. S.A.C.H.M. | FECHA: ENERO 2 2007 | REVISO | FECHA: 00-00-00 |
|---|---|---|---|
| TOPOGRAFO: JORGE PEDRO | ENERO 2 2007 | APROBO: | 00-00-00 |

PLANCHA No.

OBSERVACIONES:

ESCALA 1 : 2000

ARCHIVO: SED-BAT1-07.DWG