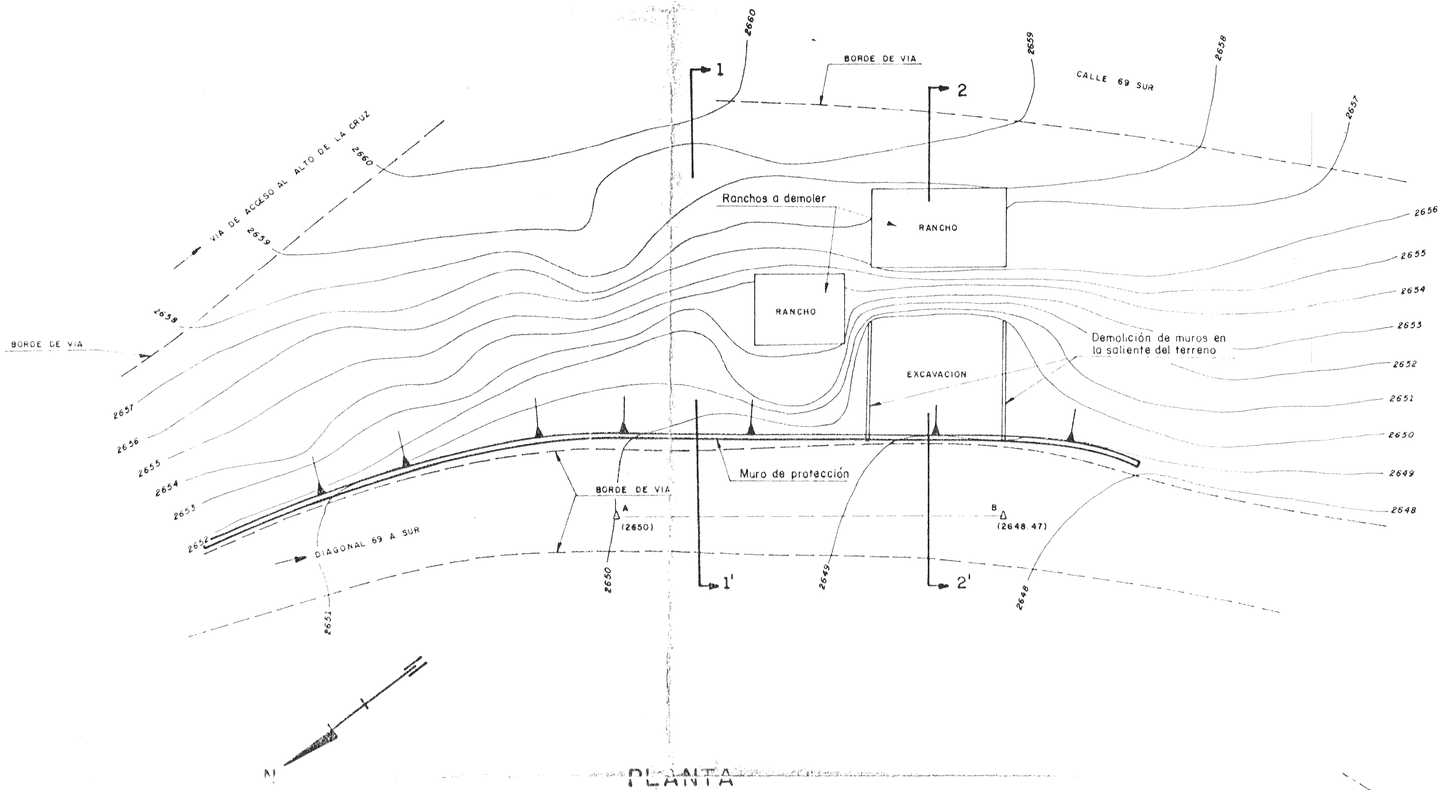

PLANTA
ESC : 1 : 200

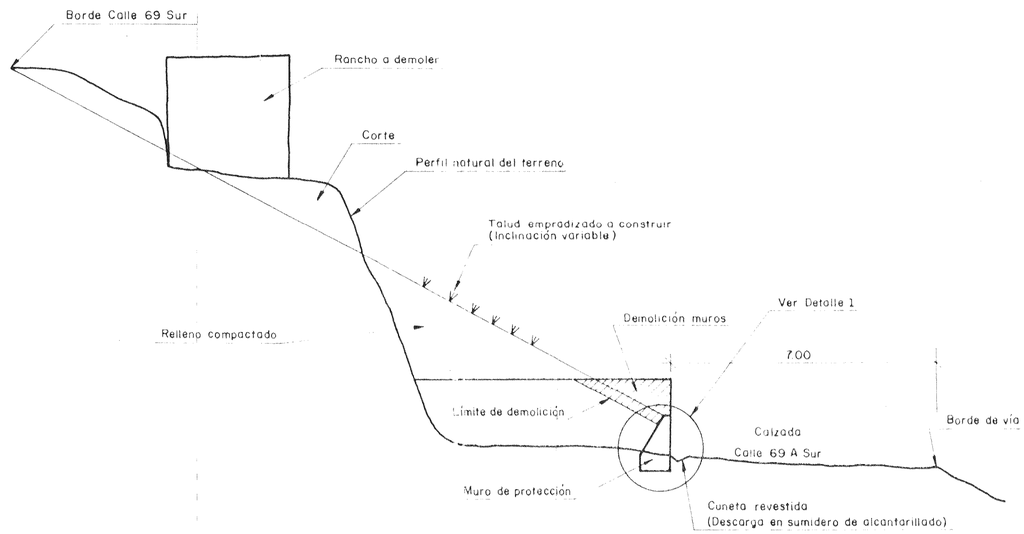

PERFIL 2-2'
ESC : 1 : 100

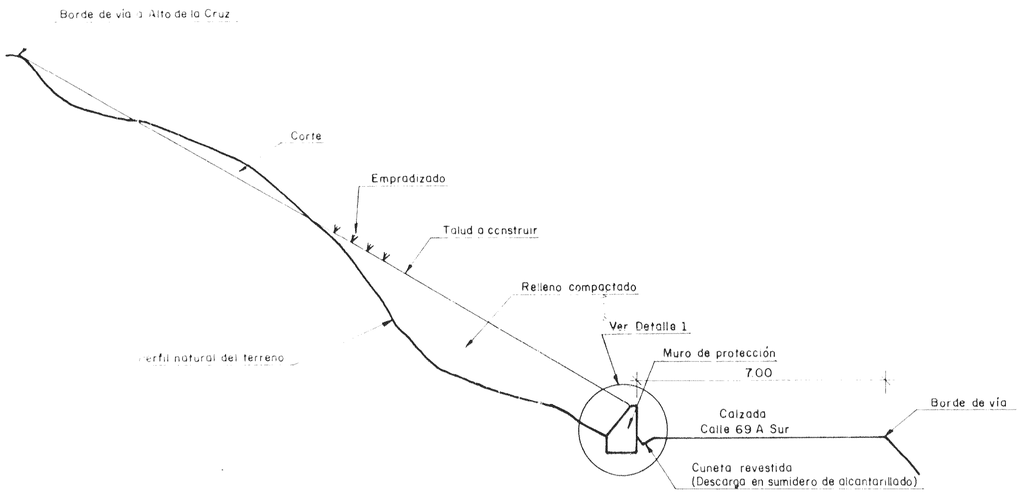

PERFIL 1-1'
ESC : 1 : 100

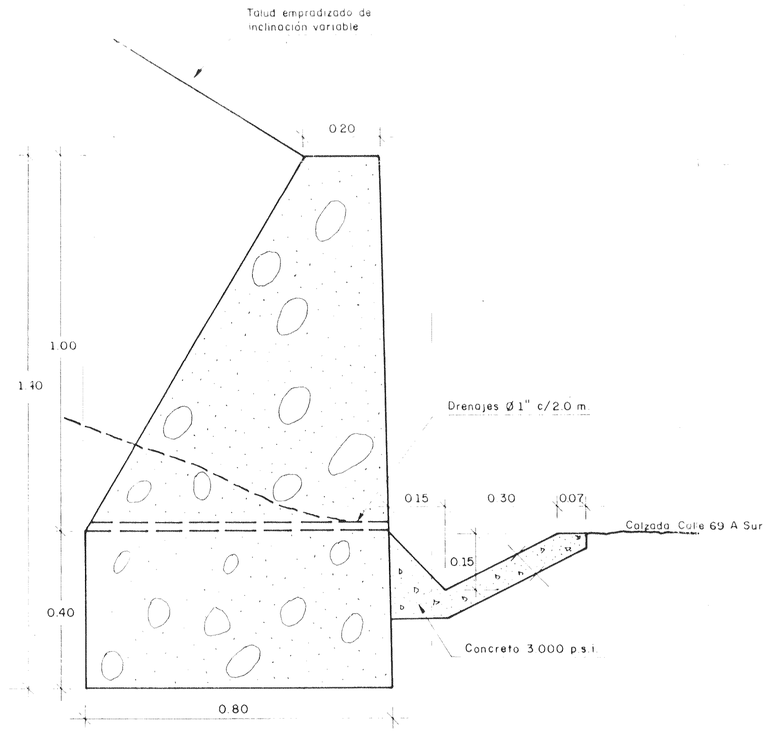

DETALLE 1
MURO DE PROTECCION Y CUNETA
ESC : 1 : 10

SECRETARIA DE OBRAS DE BOGOTA D.E.			GEOAMERICA LTDA
ESTUDIO DE ESTABILIDAD BARRIO JUAN JOSE RONDON			
OBRAS SECTOR EL PLAN			
CONTRATO 831 DIC / 90	ESCALA Indicadas	FECHA Junio - 91	PLANO No. 3