
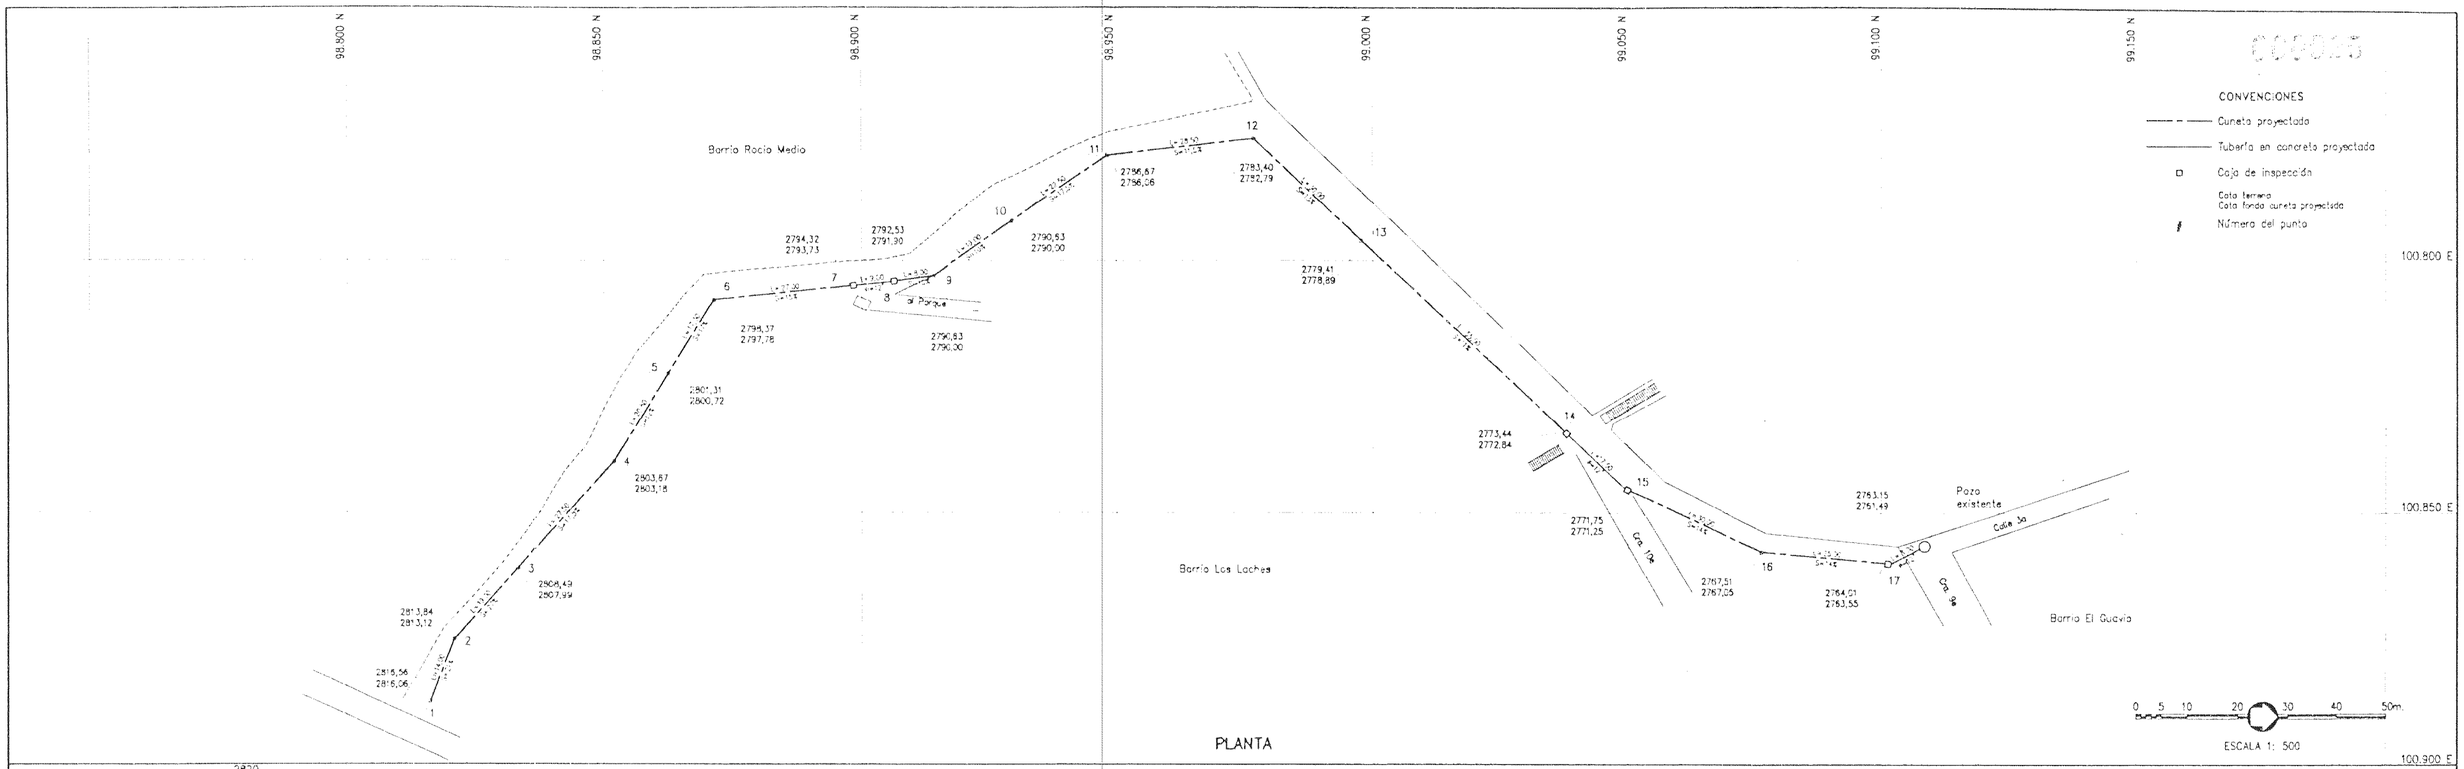


PLANTA

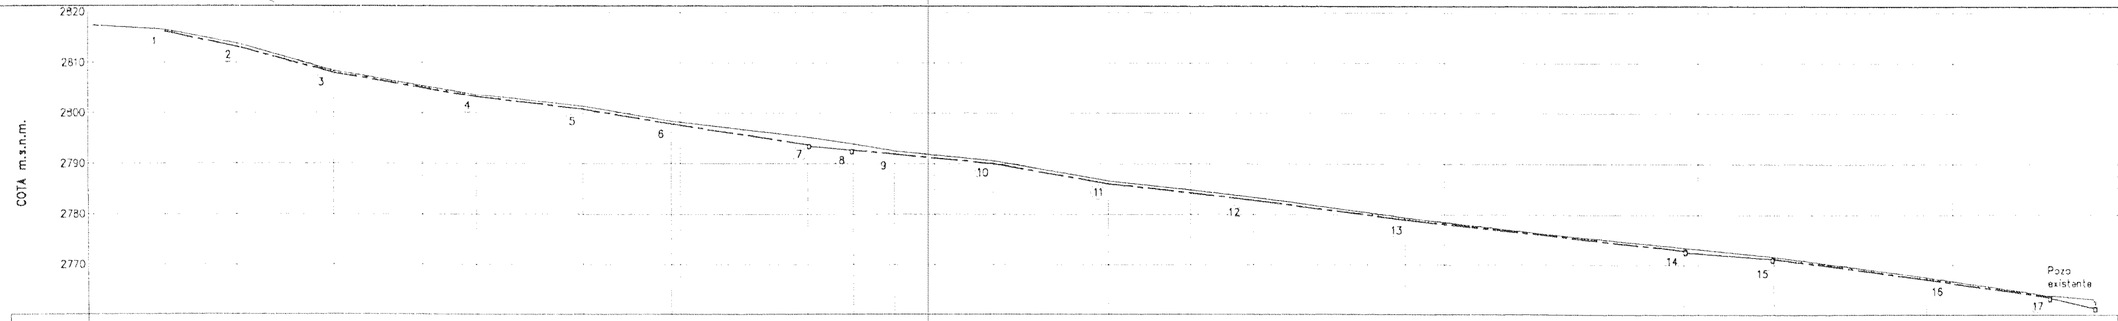

ABSCISA	KO+000,00	KO+014,00	KO+033,00	KO+060,00	KO+080,50	KO+081,00	KO+098,50 KO+100,00	KO+125,30	KO+134,30	KO+142,30	KO+150,00	KO+161,30	KO+183,80	KO+200,00	KO+212,30	KO+242,30	KO+250,00	KO+297,30 KO+300,00	KO+311,80	KO+344,80	KO+350,00	KO+368,80	KO+377,80
COTA TERRENO	2816,50	2813,84	2808,49		2803,67	2801,31	2798,37	2794,32	2793,39	2792,53	2790,83	2786,87	2783,40			2779,41		2773,44	2771,75	2767,51		2764,01	2763,15
COTA FONDO CUNETA	2816,06	2813,12	2807,99		2803,18	2800,72	2797,78	2793,73	2792,70	2791,90	2790,00	2786,06	2782,79			2778,89		2772,84	2771,25	2767,05		2763,55	2761,49

PERFIL LONGITUDINAL

ESCALA VER = 1:500
ESCALA HOR = 1:500

UPES – FOPAE	CONTRATISTA: INTERPROYECTOS LTDA.	PROYECTO: CUNETA BARRIO ROCIO MEDIO	CONTENIDO: PLANTA PERFIL	DISEÑO: R.L.P.	REVISO: E.P.M.
				REVISO: C.P.F.	ESCALA: 1:500
				APROBO: C.P.F.	FECHA: DIC/97
				CONTRATO No.	PLANO No. 1
				OBSERVACIONES	