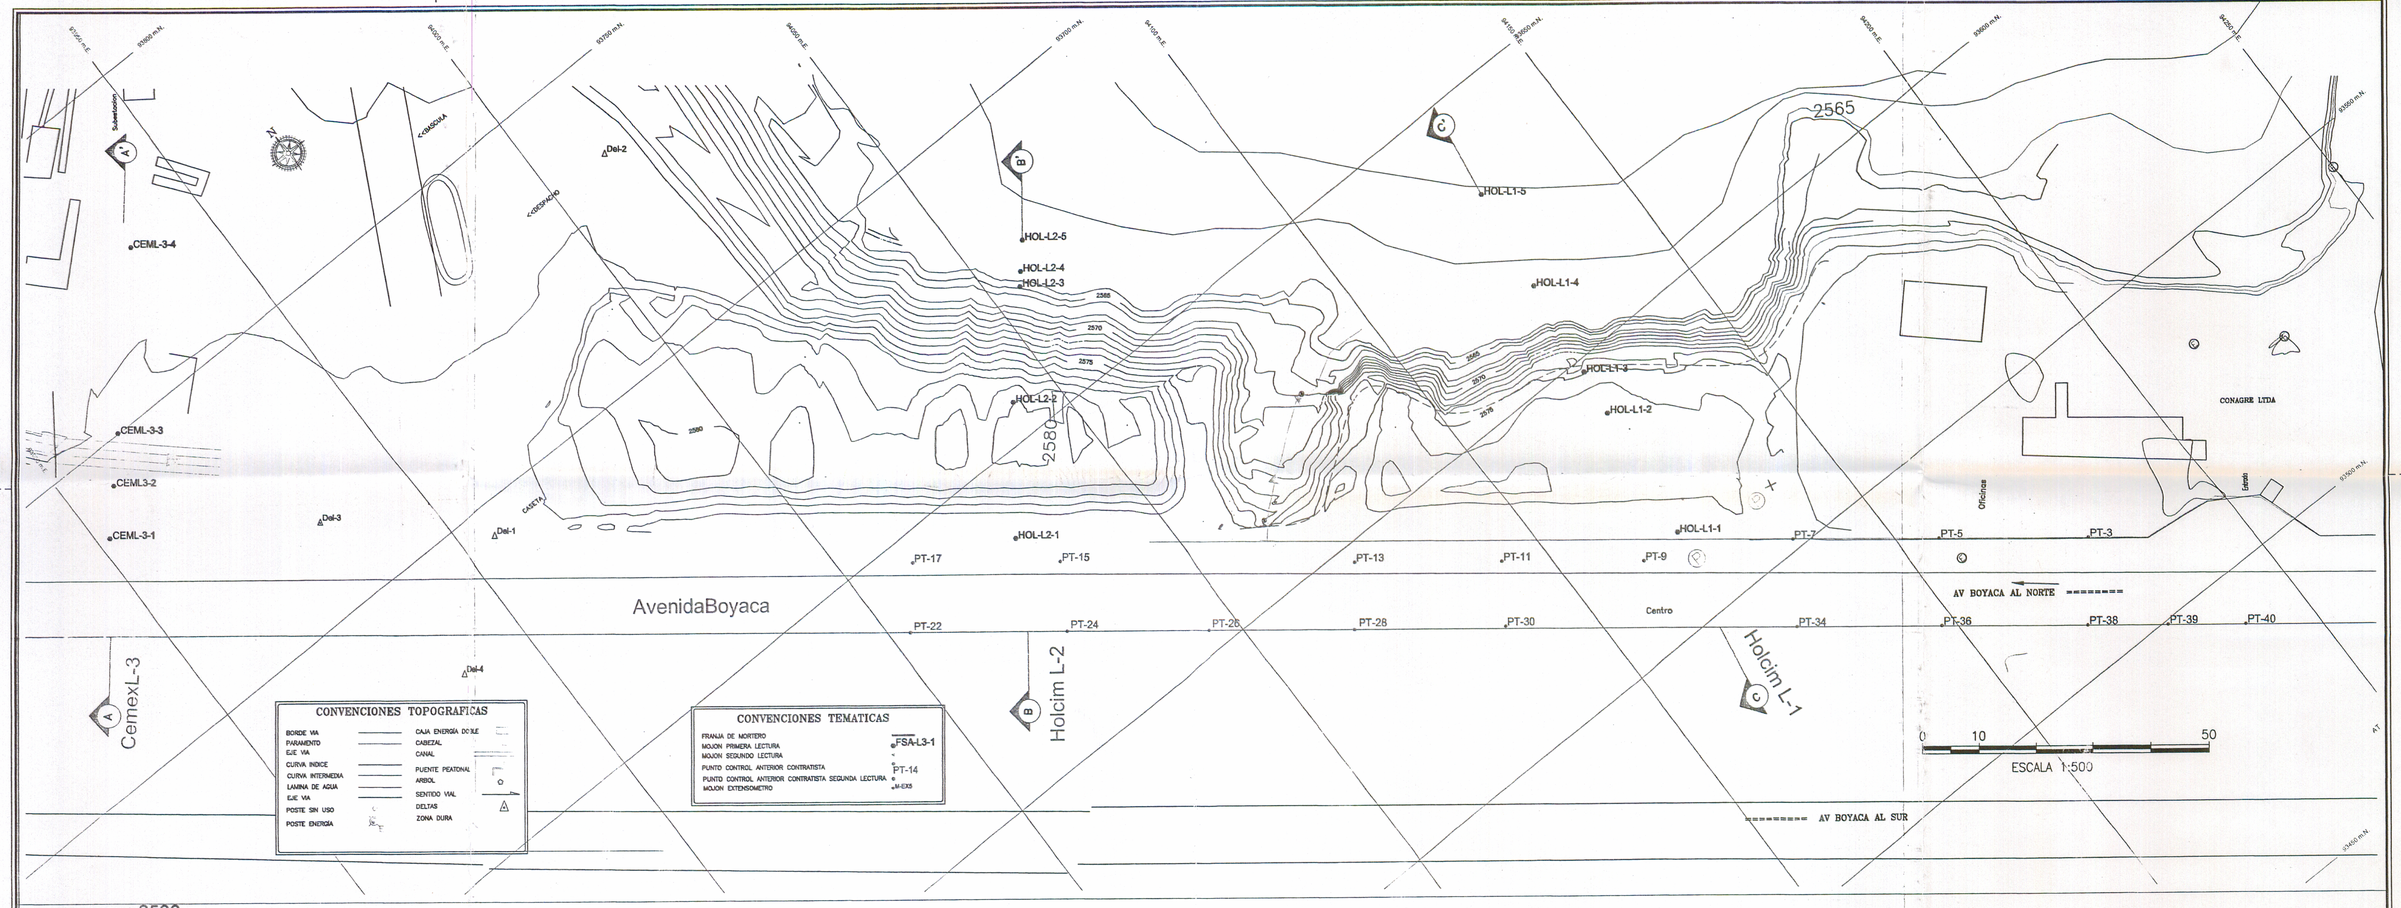

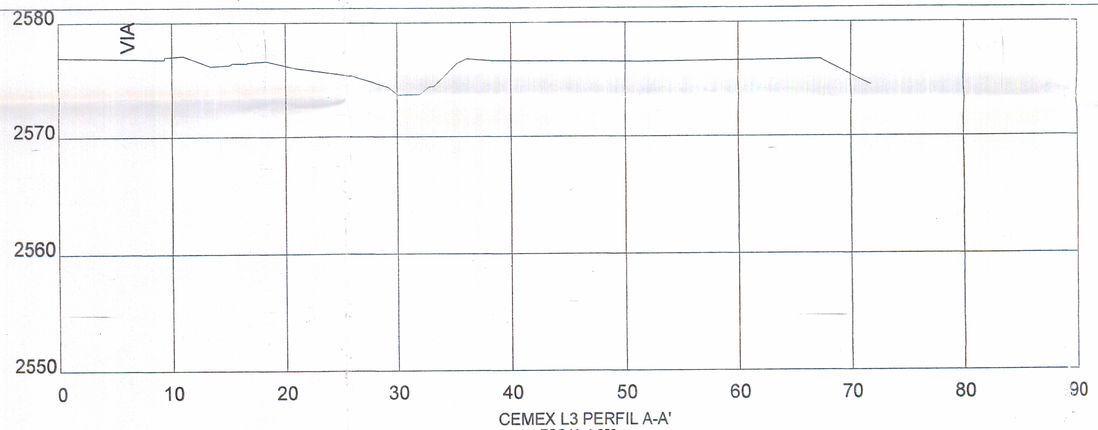

CEMEX L3 PERFIL A-A'
ESC.H=1:250
V=1:250

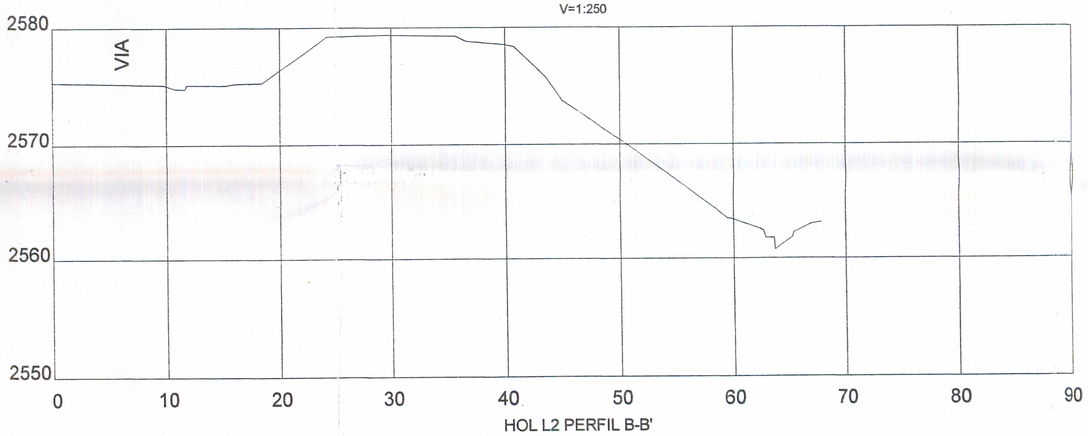

HOL L2 PERFIL B-B'
ESC.H=1:250
V=1:250

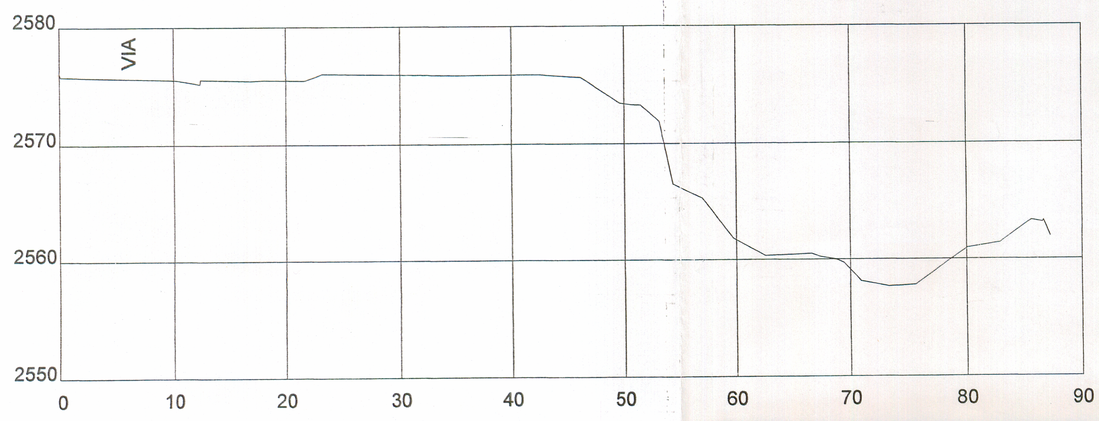

HOL L1 PERFIL C-C'
ESC.H=1:250
V=1:250

000194

PLANO DISEÑO

INSTITUTO DE DESARROLLO URBANO Alcaldía Mayor Bogotá D.C.	CONSULTOR: PSI S.A. 175–2004	DIRECTOR CONSULTORIA: ING. LUIS PELIPE SALAZAR FERRO Mat.: 13337 CND DISEÑADOR: Mat.:	INTERVENTORIA CONSORCIO IGR 220–2004	DIRECTOR DE INTERVENTORIA: ING.EDGAR RODRIGUEZ GRANADOS Mat.:	COORDINADOR IDU: ING.PAULA SIERRA	MODIFICACIONES I II III IV V VI VII VIII	PROYECTO: CONSULTORIA PARA EL MONITOREO GEOTECNICO SOBRE LOS TALUDES AFECTADOS POR LA INUNDACION DEL RIO TUNJUELITO AVENIDA CARACAS Y BOYACA SECTOR GRAVILLERAS EN BOGOTA D.C.	CONTIENE: LOCALIZACION LINEAS DE MOJONES Y EXTENSIOMETROS AVENIDA BOYACA SECTOR GRAVILLERAS CODIGO PLAN DE DESARROLLO:	ESCALA: 1:500 REFERENCIA: ARCHIVO AUTOCAD: JAVI1.DWG FECHA: ABRIL 2006	PLANCHA No. 02 DE 02 CONSECUTIVO: 02