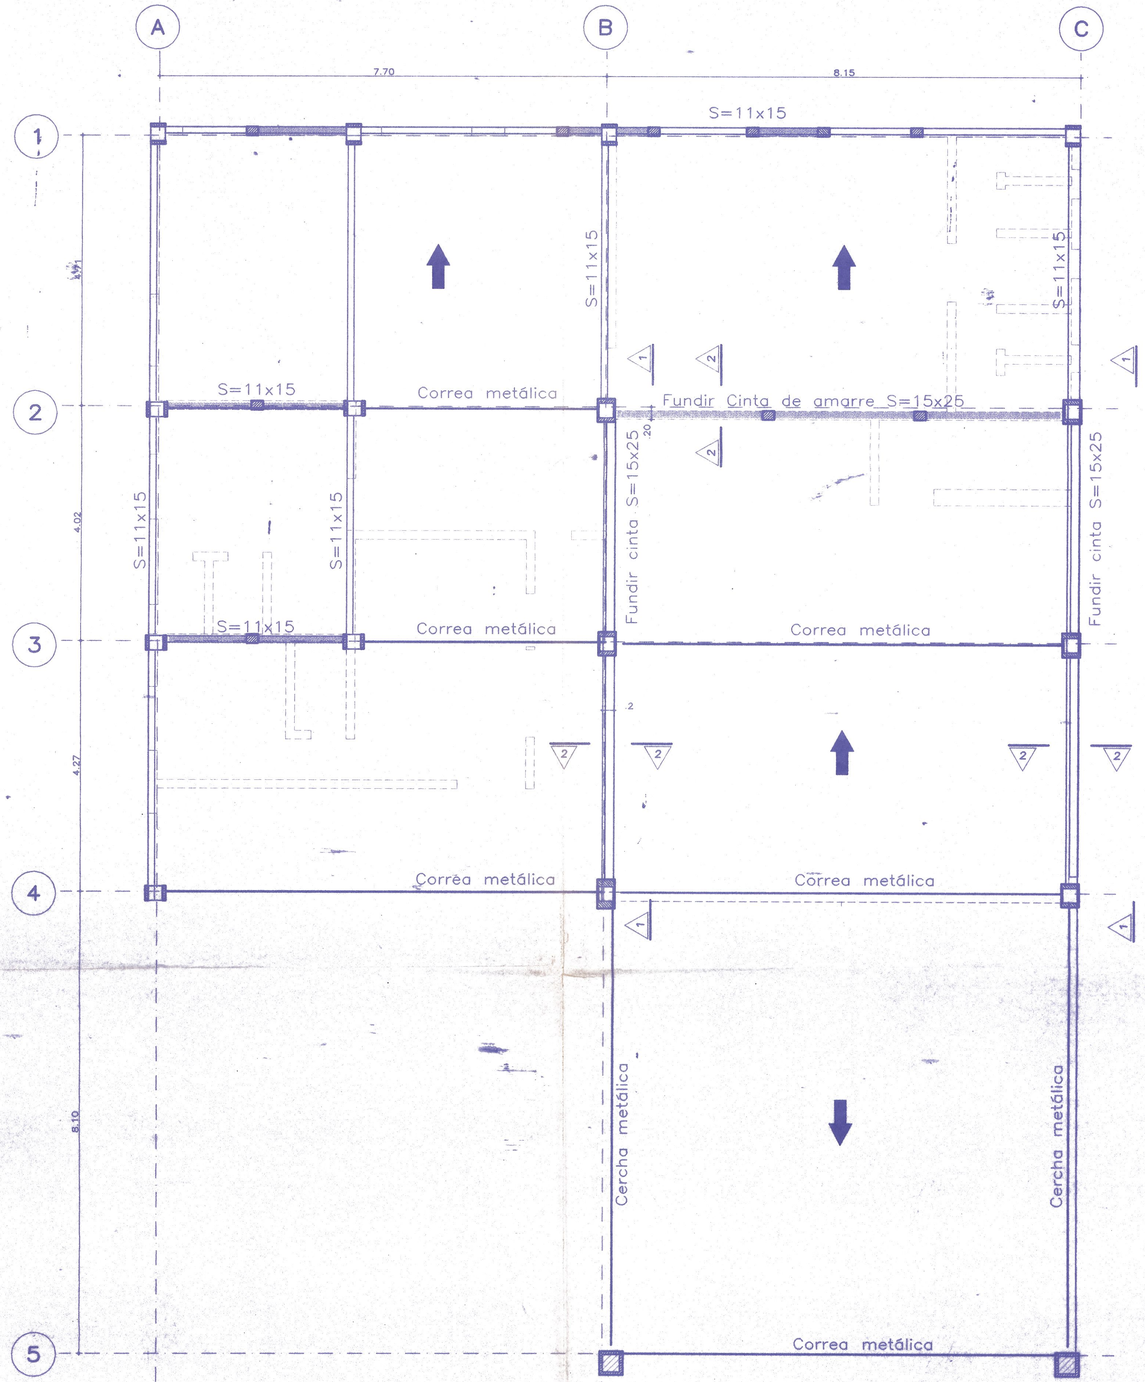

PLANTA DE CUBIERTA
Esc. 1:75

Vigas a fundir

Ver alzado 1 – 1 en plano N°4

Ver despiece cinta de amarre en PL N°4

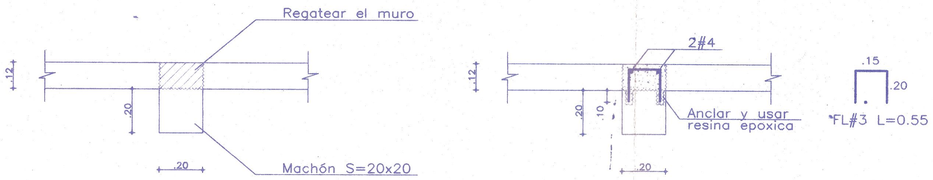

NOTA: Se debe usar Sikadur 32 primer (L) ó similar

REFORZAMIENTO MACHONES CERRAMIENTO
Esc. 1:20

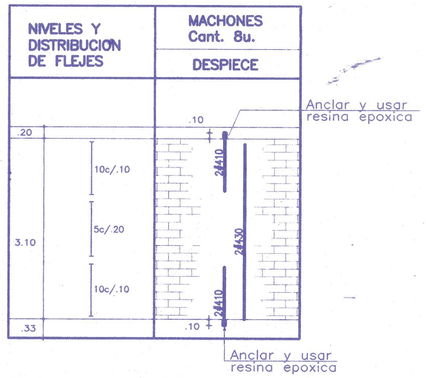

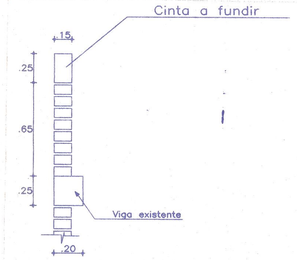

CORTE 2 – 2
Esc. 1:25

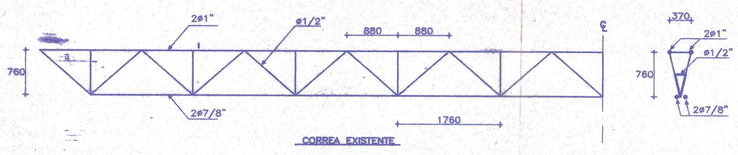

CORREA EXISTENTE

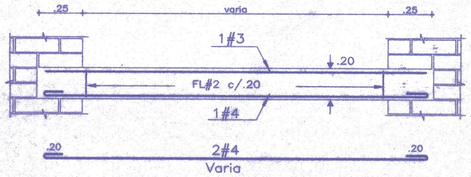

Fundir DINTEL en todos los sitios donde no exista

DETALLE TIPICO DE DINTEL

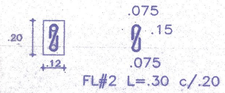

S=12x20

PLANO N° V-1 3

EJECUTO

MODIFICACIONES

N°	FECHA D	M	A
1			

SISTEMA DE RESISTENCIA SISMICA: PORTICOS DE CONCRETO (DMO) R=3.0

GRUPO DE USO: GRUPO DE USO II I=1.2

TIPO DE PERFIL DE SUELO: S2 S=1.2

MATERIALES: f'c= 210 Kg/cm² fy= 4200 Kg/cm²

CARGAS: ACABADOS 150 Kg/m² MUROS DIVISORIOS 180 Kg/m² VIVA

DIRECTOR: L.G.A.

FECHA: Enero del 2000

ARCHIVO: 2481CRR.DWG

PROYECTO N°: 2481

INGENIERO: L.G.M.

DIBUJANTE: P.B.P.

ESCALA: 1 : 75

HOJA N°: 16504

PROYECTISTAS CIVILES ASOCIADOS

PROYECTO: ESTACION DE BOMBEROS BELLA VISTA

CONTENIDO: PLANTA DE CERRAMIENTO

PLANO N° RV-2 3