LOCALIZACION CANAL REVESTIDO EN CONCRETO

(MONTE BELLO)

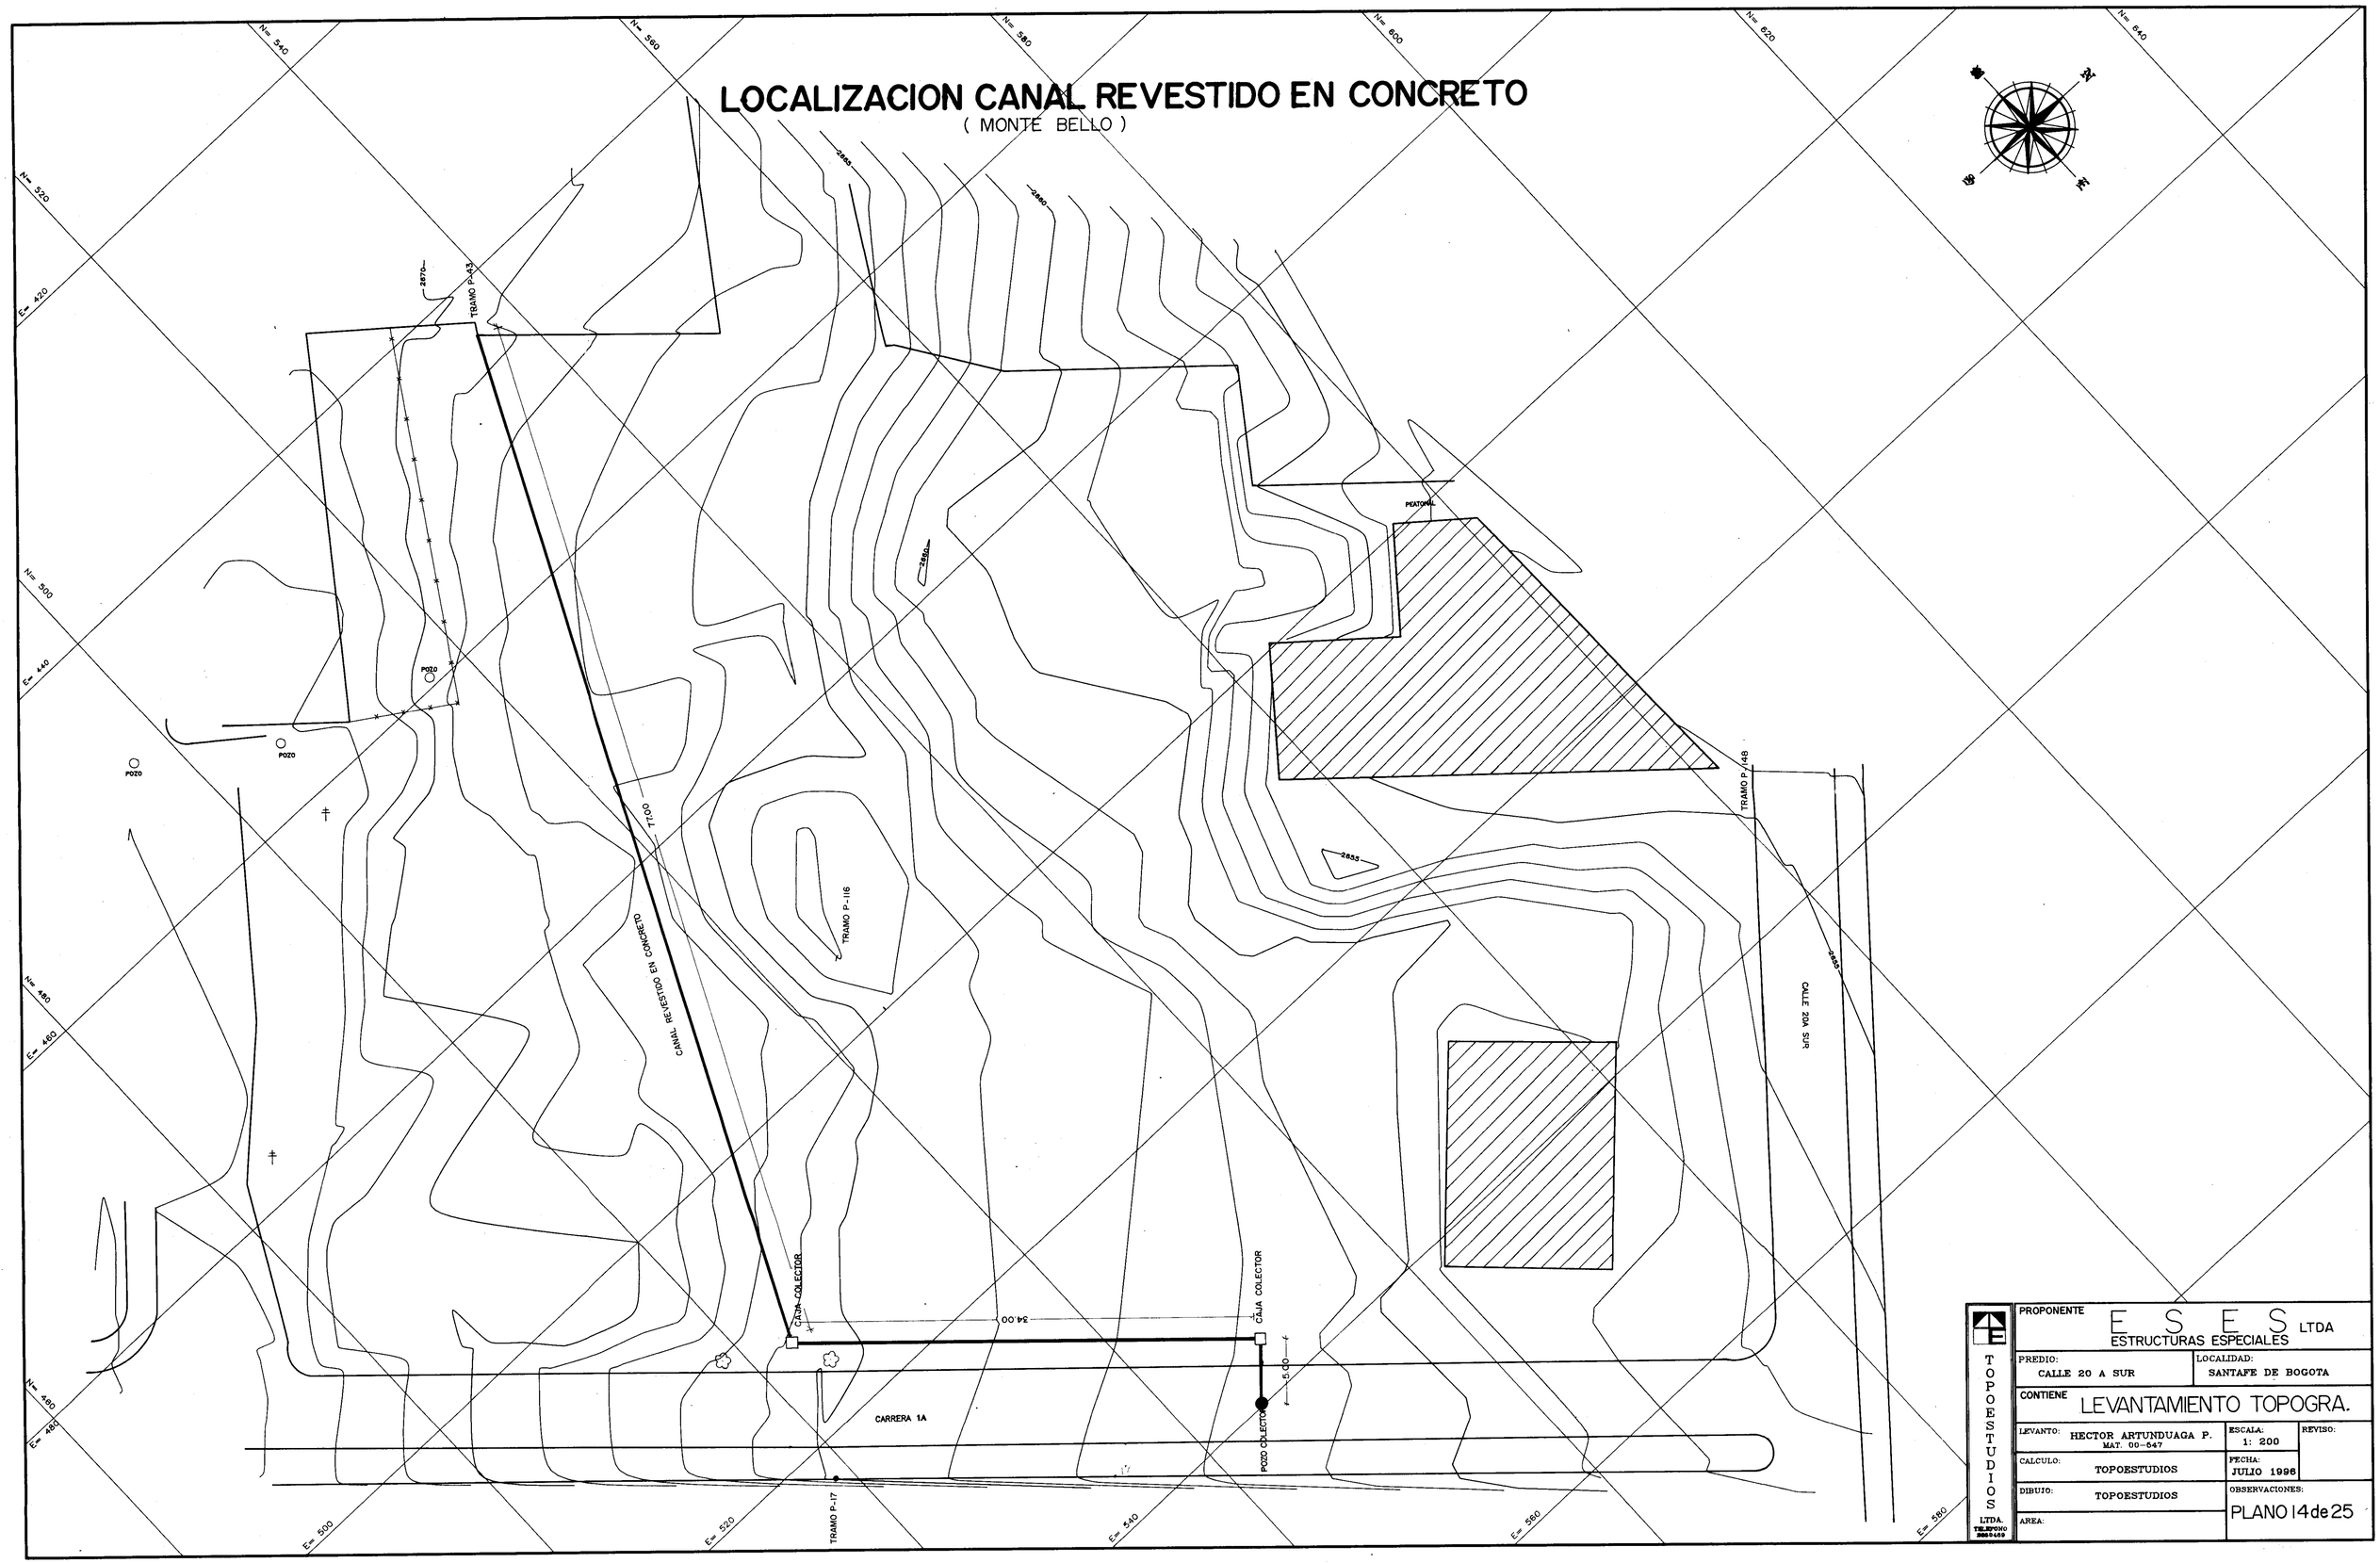

TOPOESTUDIOS LTDA. TELEFONO 2865469	PROPONENTE: E S E S LTDA ESTRUCTURAS ESPECIALES		
	PREDIO: CALLE 20 A SUR	LOCALIDAD: SANTAFE DE BOGOTA	
	CONTIENE: LEVANTAMIENTO TOPOGRA.		
	LEVANTO: HECTOR ARTUNDUAGA P. MAT. 00-647	ESCALA: 1: 200	REVISO:
	CALCULO: TOPOESTUDIOS	FECHA: JULIO 1996	
	DIBUJO: TOPOESTUDIOS	OBSERVACIONES: PLANO 14 de 25	
	AREA:		

MONTEBELLO