CANAL REVESTIDO EN CONCRETO

(RIO SAN CRISTOBAL)

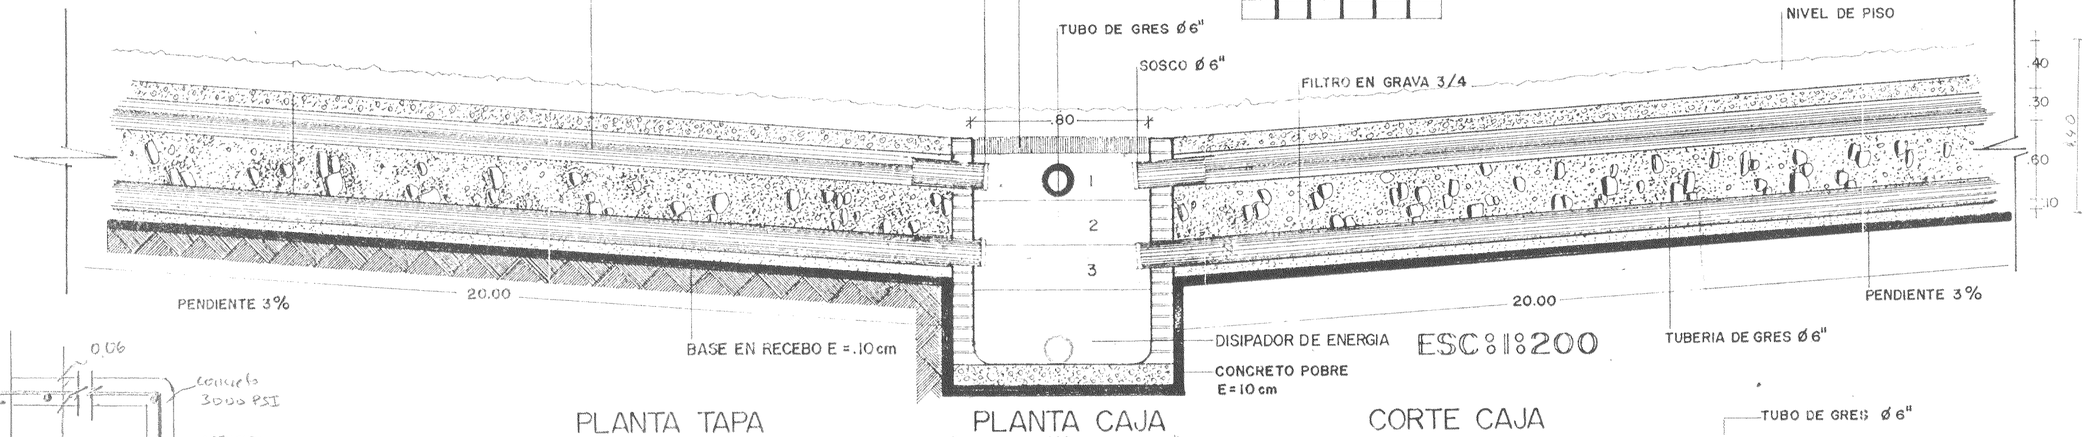

REFUERZOS TAPA
Ø 3/8"

le mismo a cada uno
mínimo a separación de 1"

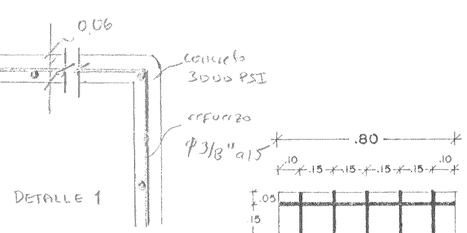

DETALLE 1

TAPA EN CONCRETO

PLANTA TAPA

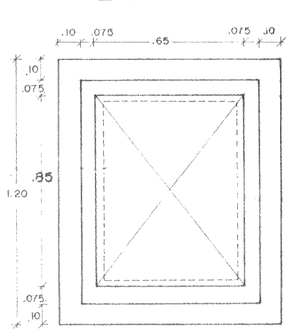

PLANTA CAJA

CORTE CAJA

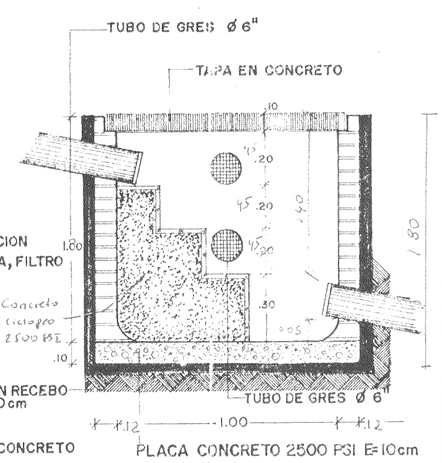

TERRENO NATURAL

TUBO DE GRES Ø 6"
3"

TAPA CONCRETO

DETALLE 1

DISIPADORES DE ENERGIA

CORTE DISIPADOR

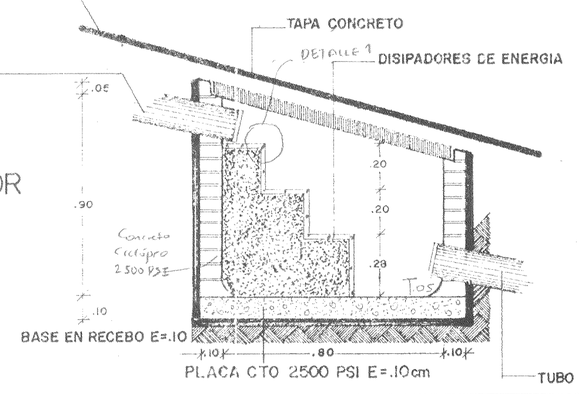

ESC: 1:200

TUBO DE GRES Ø 6"

PLANTA DISIPADOR

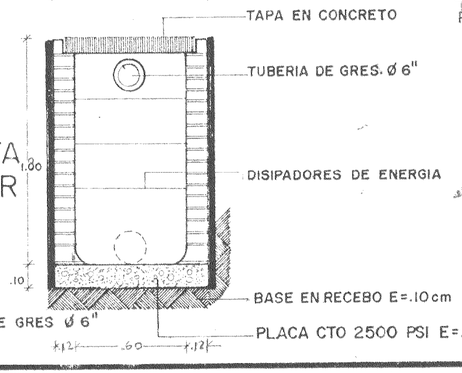

DETALLE DE REJILLA

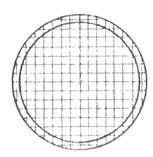

PROPONENTE

ESES
ESTRUCTURAS ESPECIALES

ALCALDIA MAYOR
FOPAE
SANTA FE DE BOGOTA

CONTIENE

- CANAL REVESTIDO EN CTO
- CORTE DISIPADOR
- DETALLE REJILLA

Rio San Cristobal

DISEÑO
ESES

DIBUJO
L.C.F.C.

FECHA
ABRIL / 96

ESCALA
1:200

PLANO
24de25

OBSERVACIONES