


115.500 mN.
99.000 mE.

115.500 mN.
97.000 mE.

000131

REFERENCIA

109.500 mN.
90.000 mE.

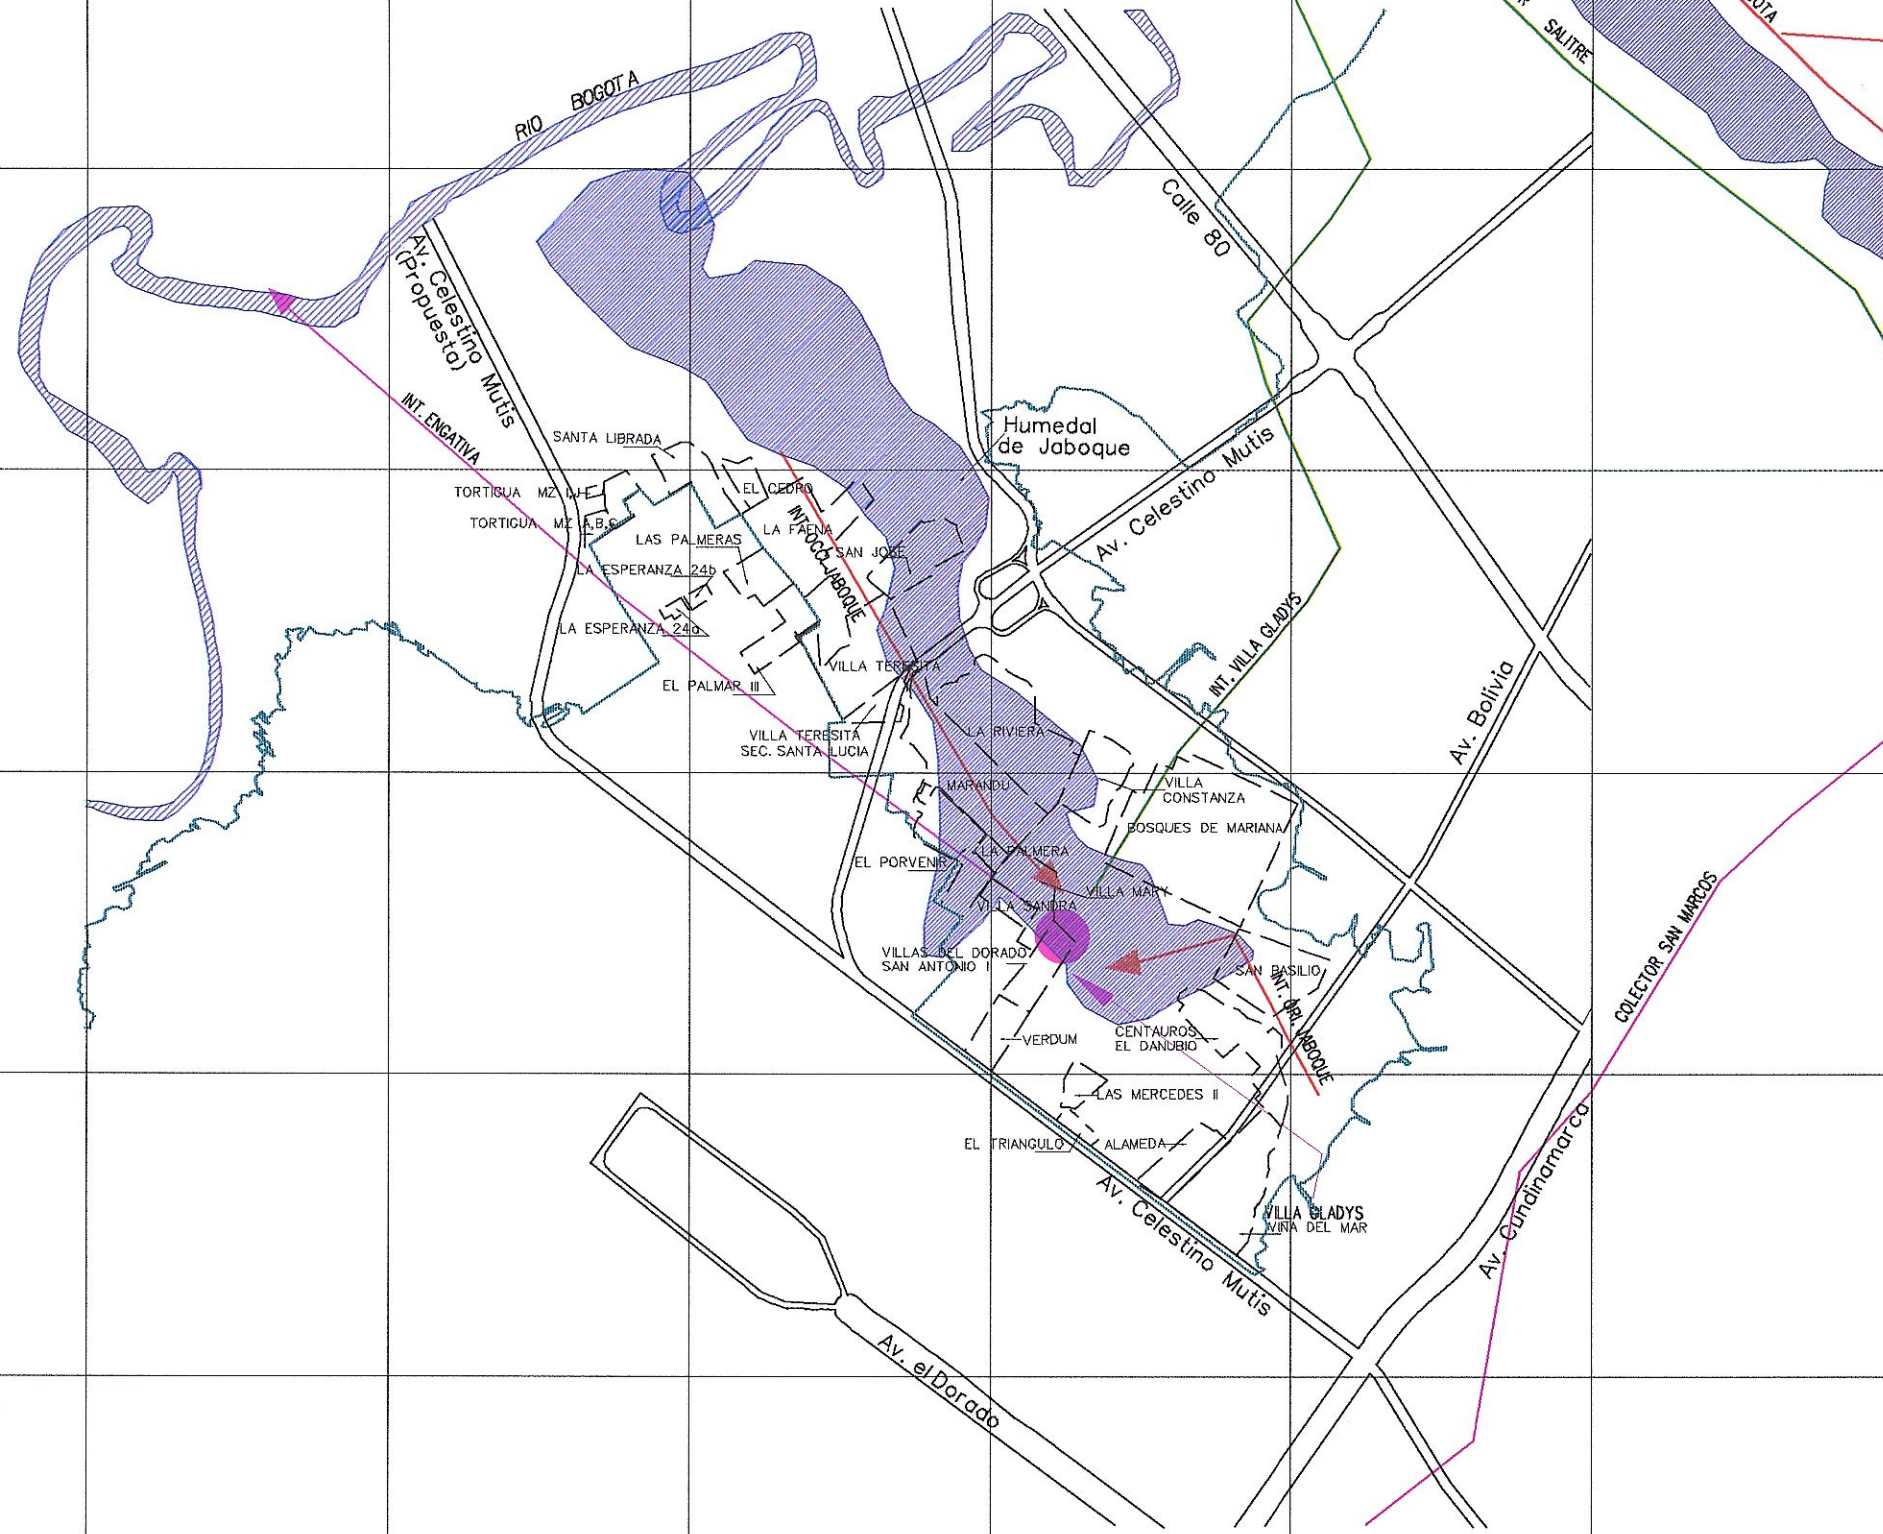

CONVENCIONES

- Río
- Límite de barrio
- Vía proyectada
- Humedal, Chucua
- Cota de servicios
- Zona inundable potencial
- Estación de Elevadora
- Troncal existente
- Troncales programa concertación
- Troncales proyectadas
- Troncales programa Santa fé
- Planta de tratamiento proyectada

0 200 500 1000m.

REVISIÓN	No.	0	1	2	3	4	5	6
Geotecnia								
Estructuras								
Electrónica								
Mecánica								
Vías Terrestres								
Planes y croquis								
Plano de detalle								

FECHA	DESCRIPCION	DIS.	DIB.	REV.	J.-D.-T.	C.-T.	D.-P.

INGETEC S.A.
INGENIEROS CONSULTORES

DISEÑADO DIBUJADO REVISADO

JEFE DIVISION C. TECNICA D. PROYECTO

REFERENCIA FECHA ARCHIVO
ABRIL-1998 AG-NEEN.DGN



UNIDAD DE PREVENCIÓN Y ATENCIÓN
DE EMERGENCIAS
FOPAE FONDO PARA LA PREVENCIÓN Y ATENCIÓN
DE EMERGENCIAS

SISTEMA DE AGUAS NEGRAS EXISTENTES Y PROYECTADAS

LOCALIDAD DE ENGATIVA

CONTRATO

FIGURA
T-2