CANAL REVESTIDO EN CONCRETO Y FILTRO (Montebello)

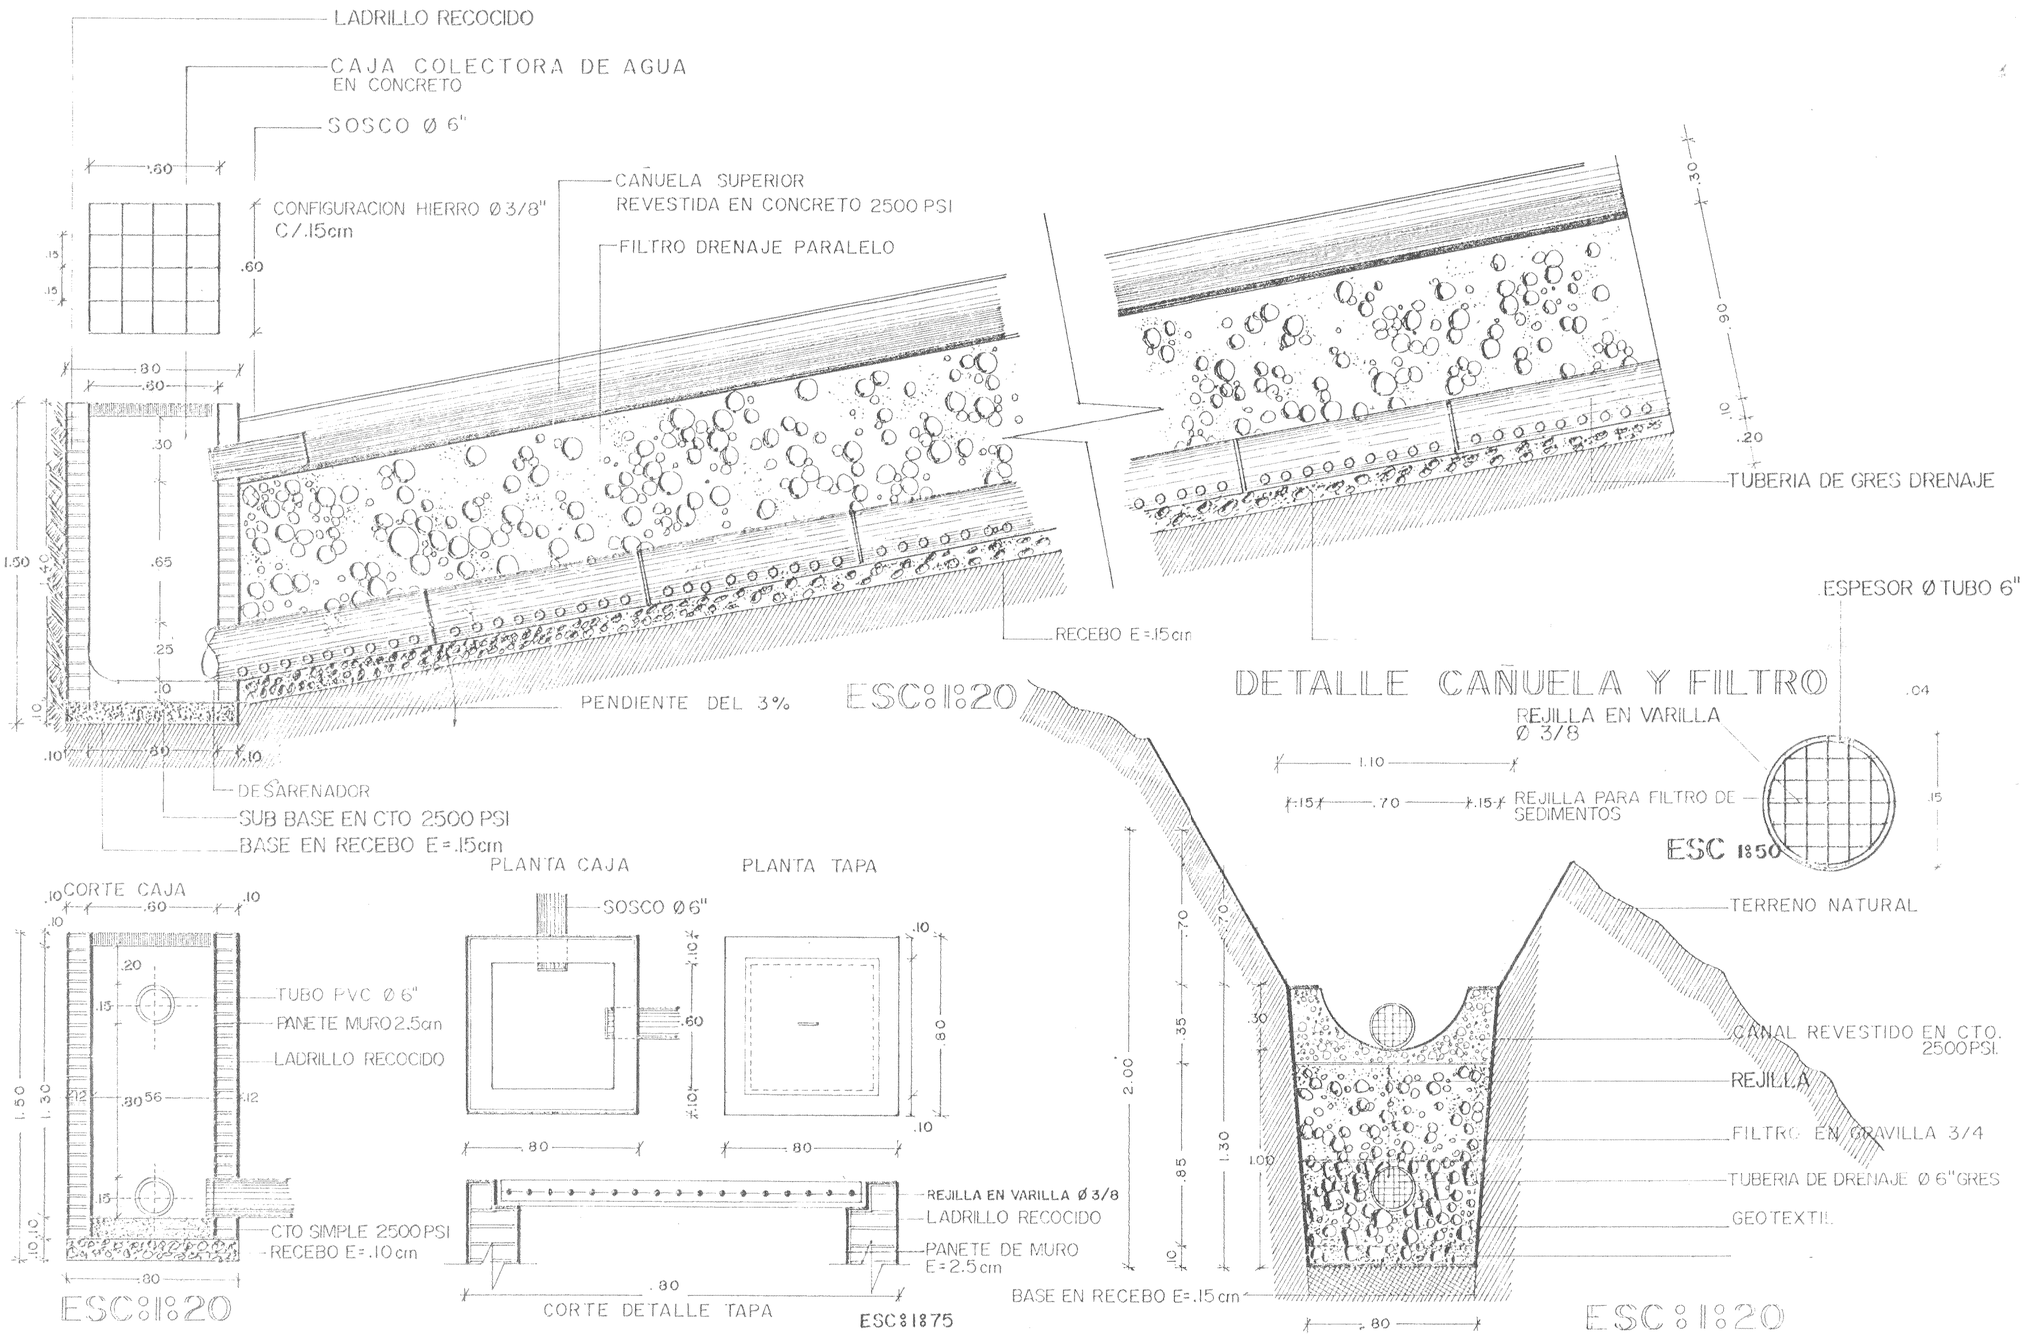

PROPONENTE

ESES

ESTRUCTURAS ESPECIALES

ALCALDIA MAYOR

FOPAE

SANTA FE DE BOGOTA

CONTIENE

CANAL REVESTIDO EN CTO

BARRIO MONTEBELLO

DISEÑO

ESES

DIBUJO

L.C.F.C.

FECHA

ABRIL / 96

ESCALA

1:20
1:50
1:75

PLANO

15 de 25

OBSERVACIONES