

# DETALLE CONSTRUCTIVO

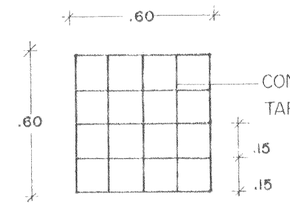


## DETALLE TUBERIA DE GRES Ø 6"

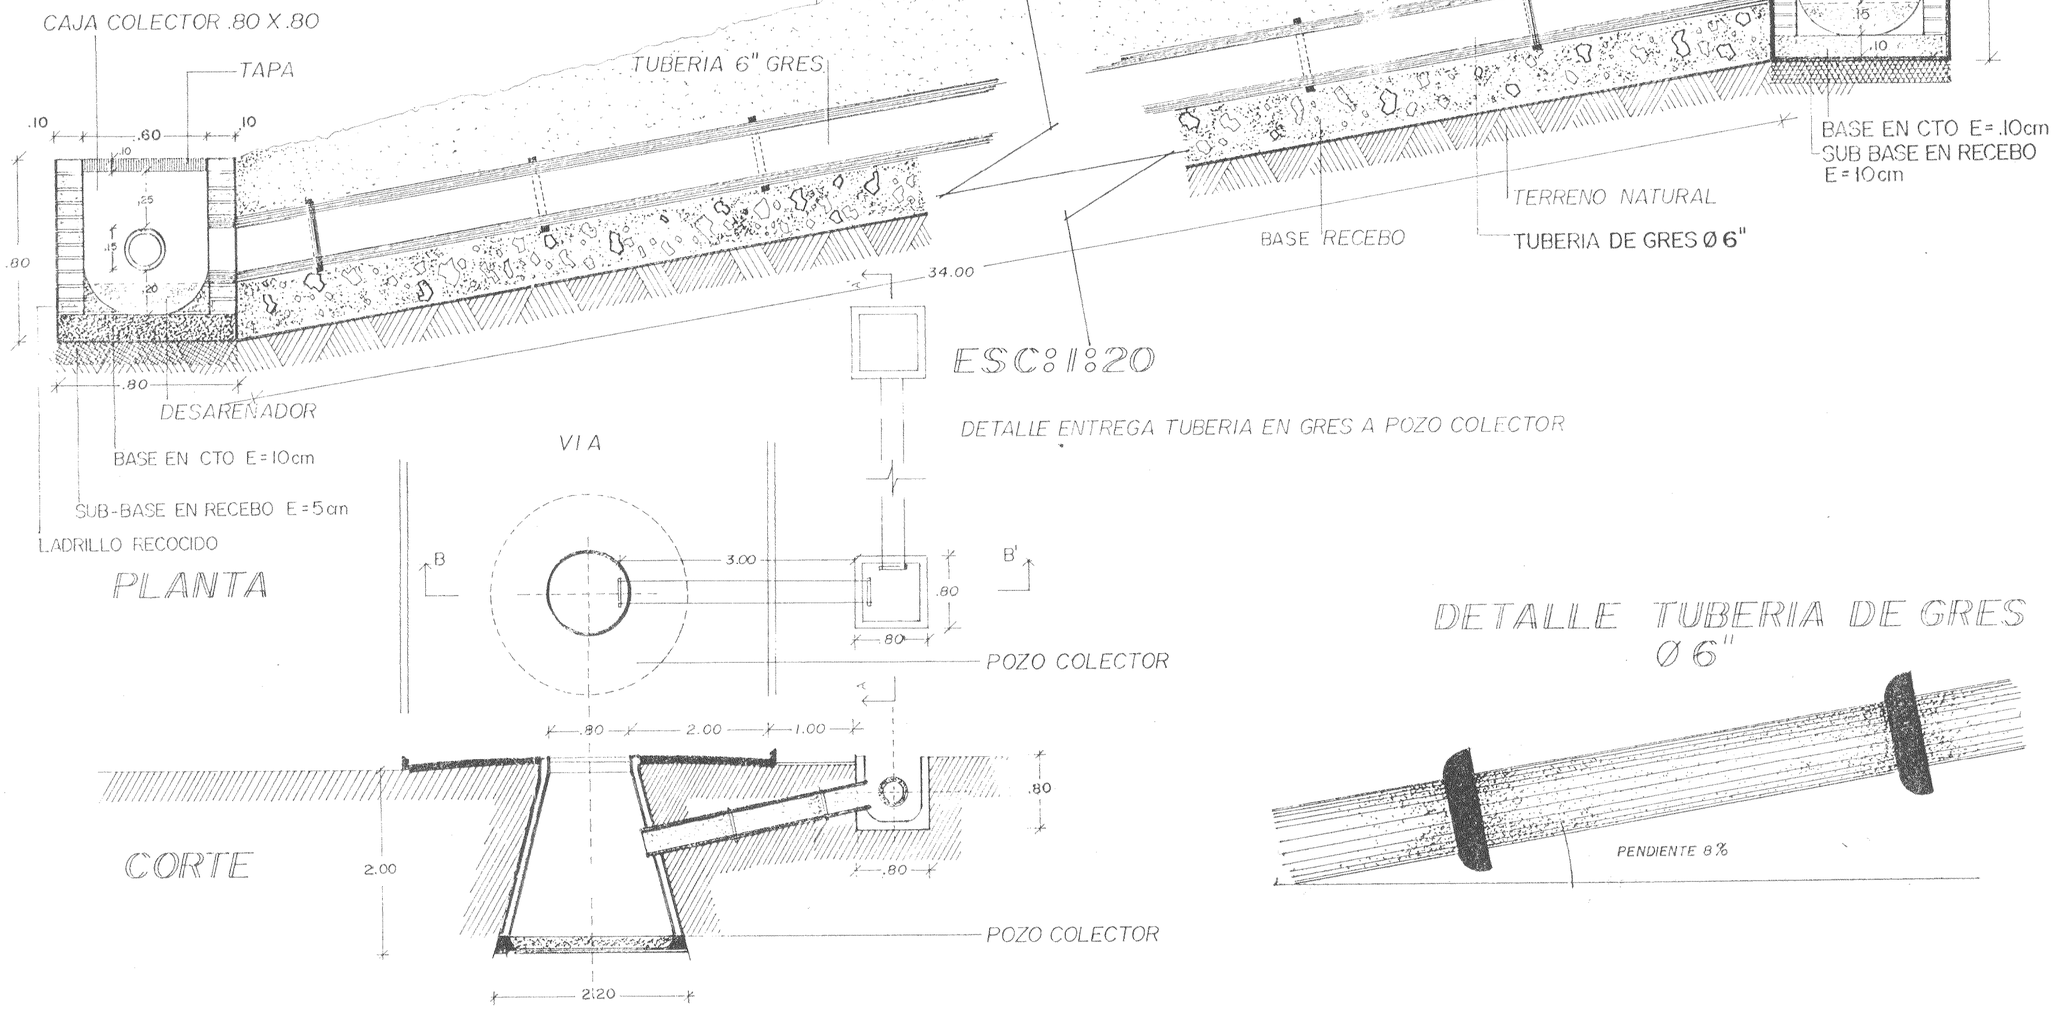


ESC: 1:10

PROPONENTE

ESES
ESTRUCTURAS ESPECIALES

ALCALDIA MAYOR
FOPAE
SANTA FE DE BOGOTA

CONTIENE Montegello
- DETALLE CONSTRUCTIVO CANUELA Y CAJA COLECTOR
- PLANTA POZO COLECTOR
- CORTE POZO COLECTOR
- DETALLE TUBERIA DE GRES

DISENO
ESES

DIBUJO
L.C.F.C.

FECHA
ABRIL / 96

ESCALA
1:10
1:20
1:50

PLANO
16 de 25

OBSERVACIONES