
PERFILAMIENTO TALUD CAÑUELA REVESTIDA

PLANTA LOCALIZACION FILTRO (Marco fidel suares)

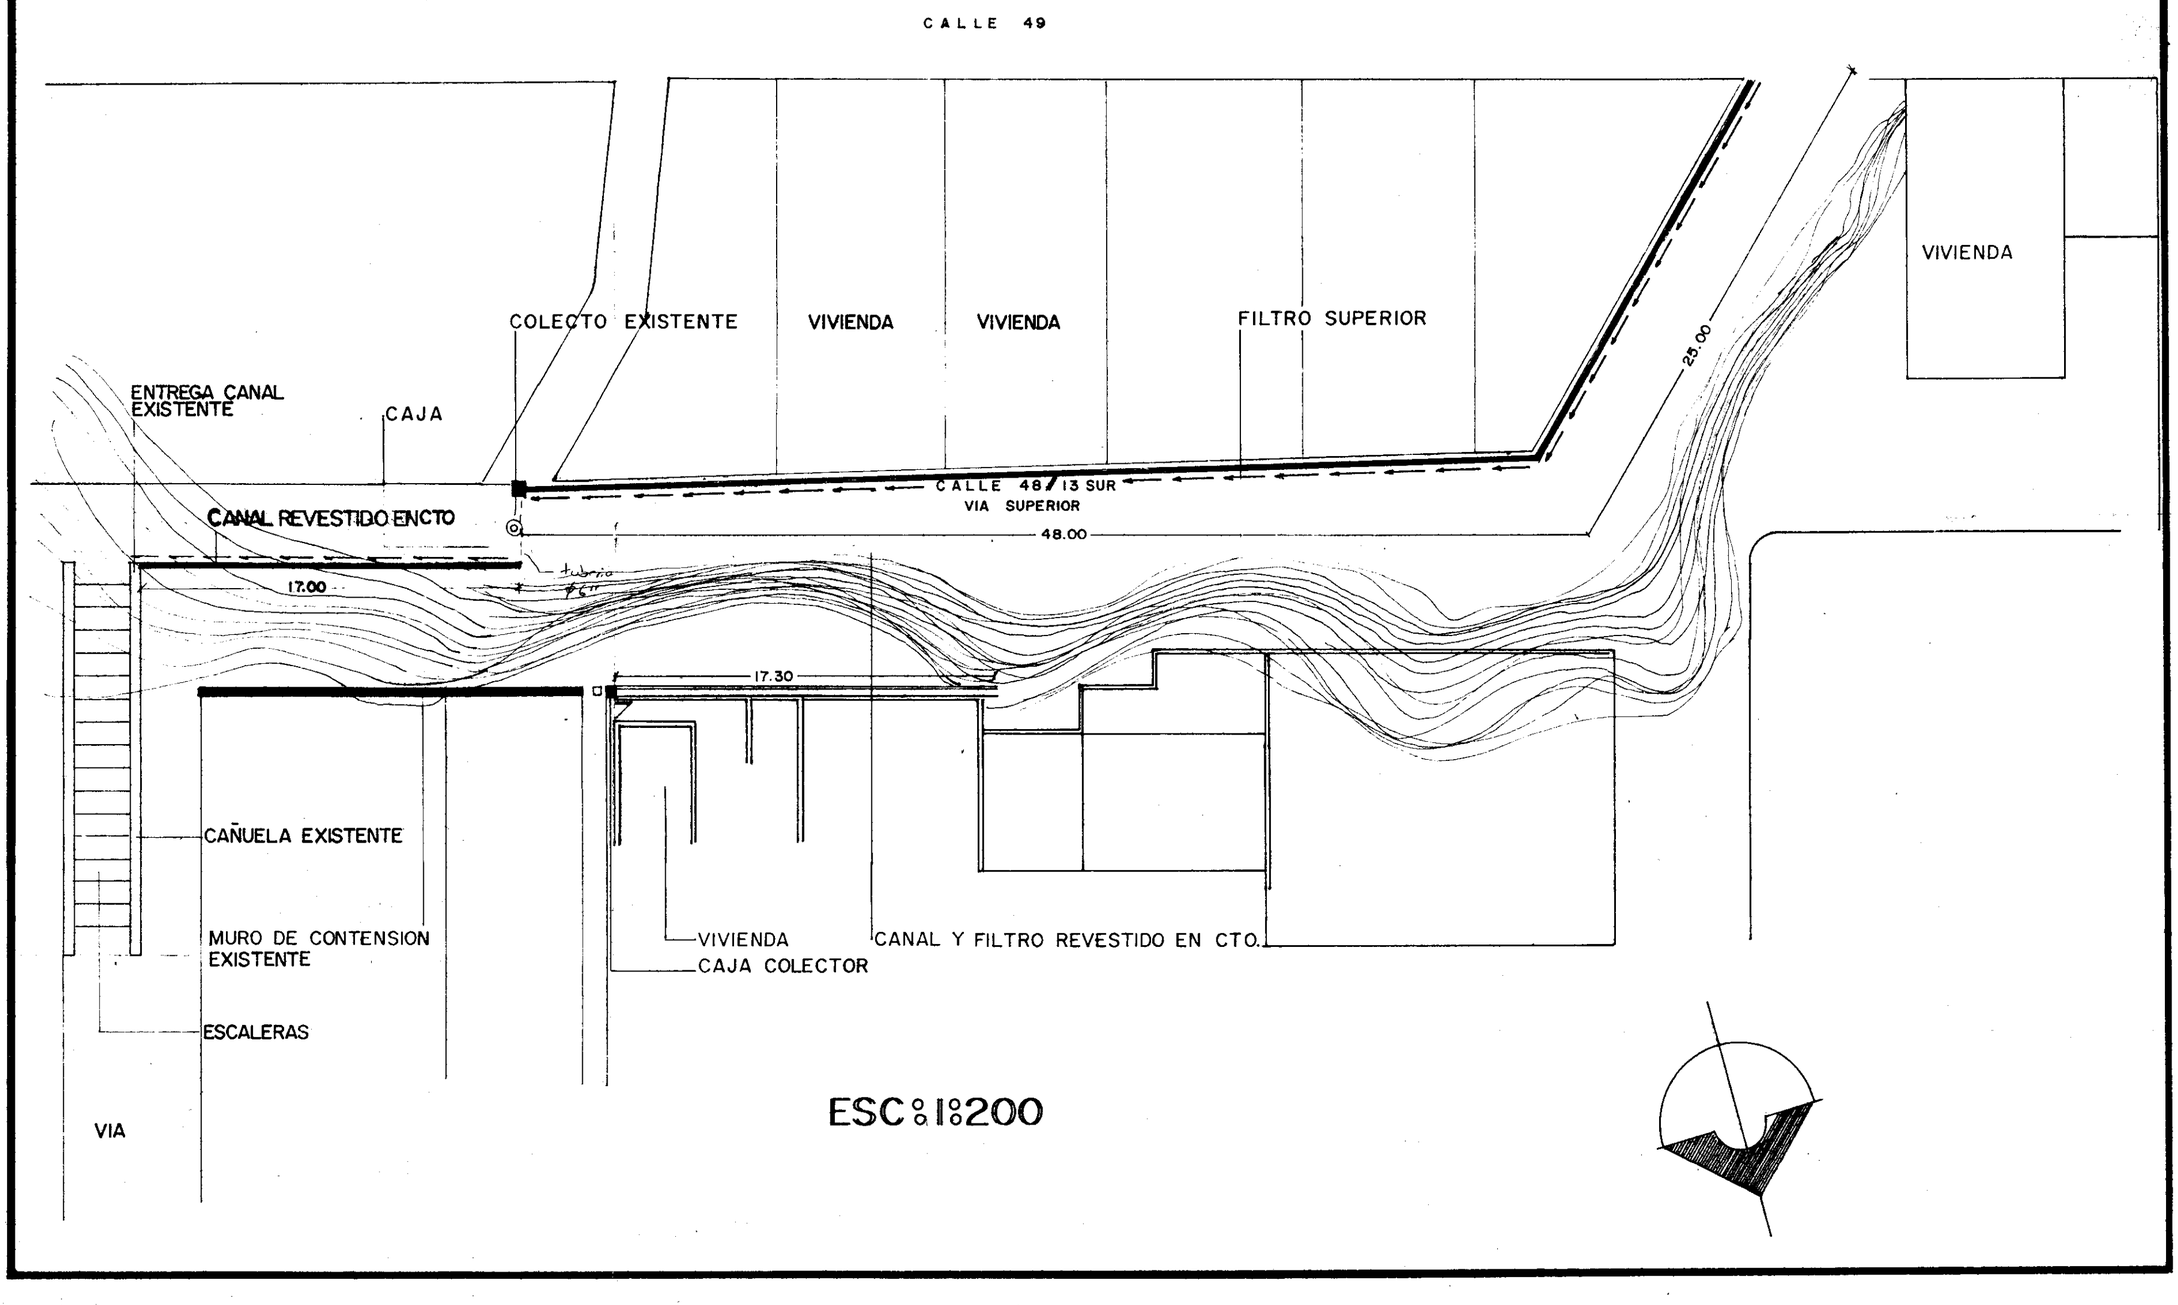

ESC: 1:200

PROPONENTE

ESES

ESTRUCTURAS ESPECIALES

ALCALDIA MAYOR

FOPAE

SANTA FE DE BOGOTA

CONTIENE

- PERFILAMIENTO TALUD CAÑUELA REVESTIDA.
- PLANTA LOCALIZACION FILTRO

BARRIO MARCOS FIDEL SUARES.

DISEÑO

ESES

DIBUJO

L.C.F.C.

FECHA

ABRIL / 96

ESCALA	PLANO
1:200	17 de 25

OBSERVACIONES