


000172

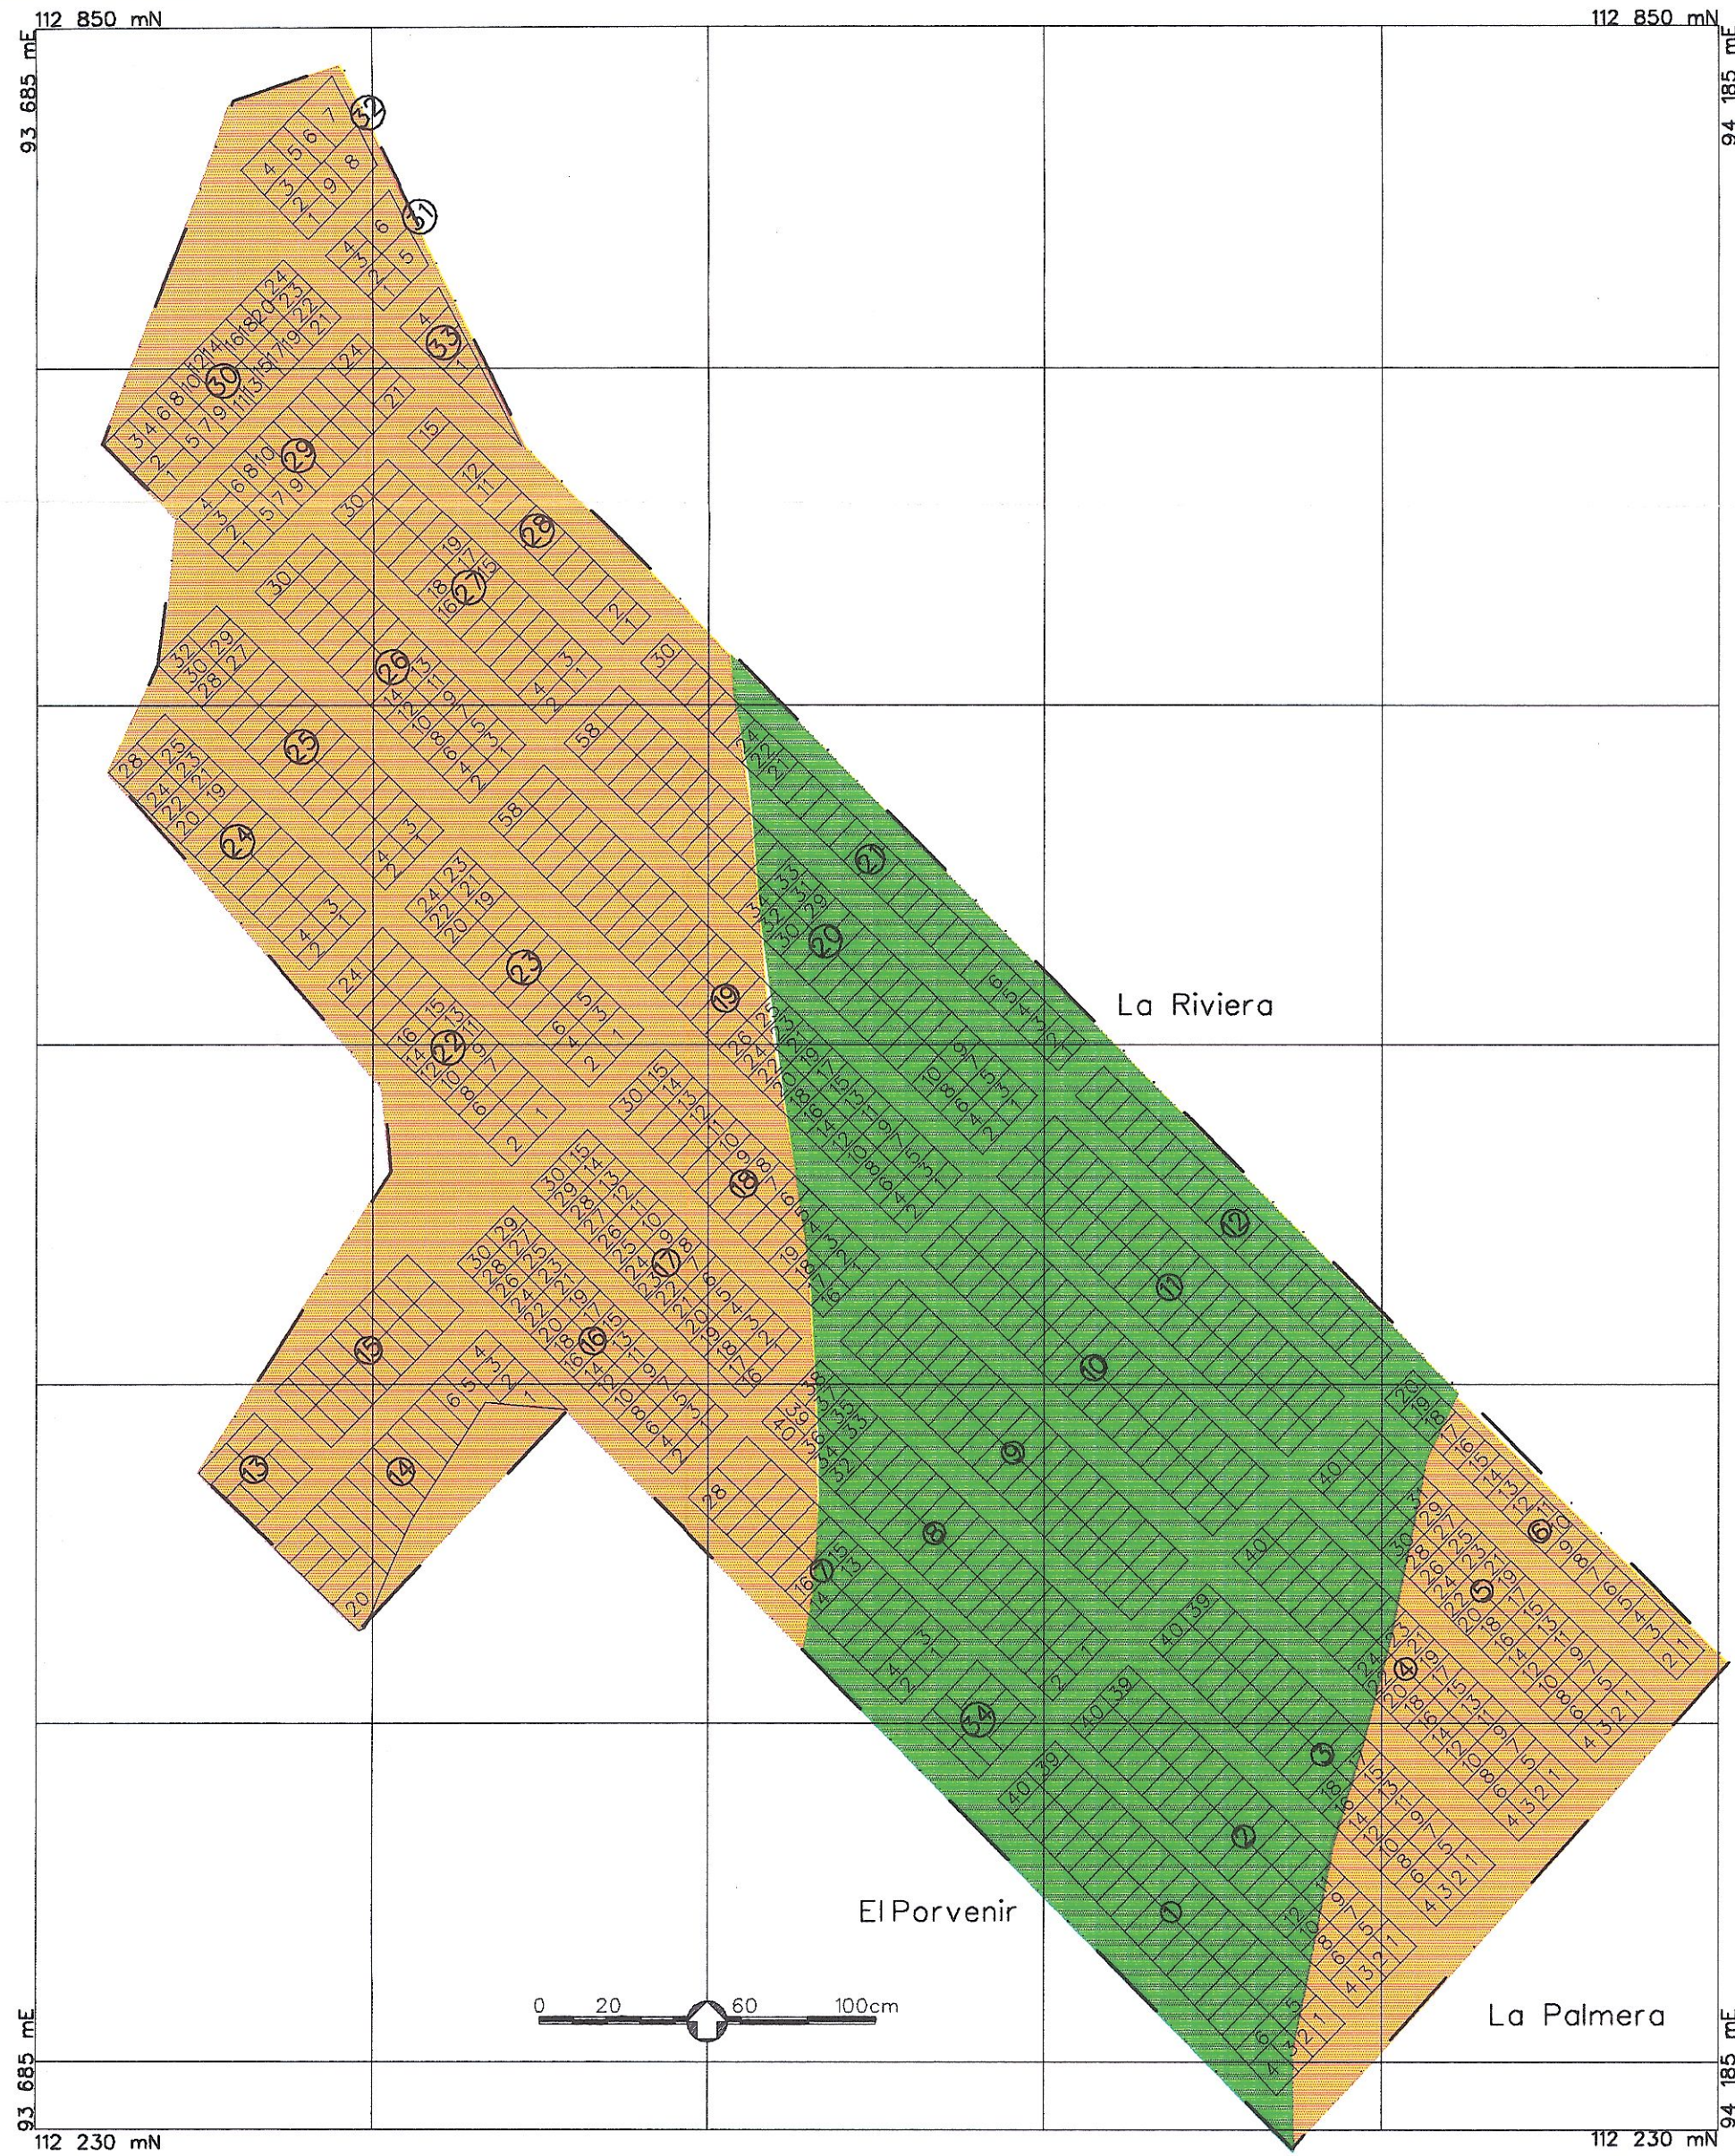

Convenciones

- Límite de barrio -----
- Límite de manzana
- Número de manzana 14
- Lote

Leyenda de Riesgo

- Alta
- Media
- Baja



REVISIÓN No.	0	1	2	3	4	5	6
Geotecnia							
Estructuras							
Eléctricas							
Mecánica							
Vías Topografía							
Planeamiento							
UPES							

INGETEC S.A. <small>INGENIEROS CONSULTORES</small>		
DISEÑADO F.Castellanos	DIBUJADO J.Soldrzano	REVISADO F.Castellanos
JEFE DIVISIÓN J.J.Morillo	C. TÉCNICA E.Giraldo	D. PROYECTO G.Cortés
REFERENCIA UPES-ZRI-P067	FECHA MAYO-1998	ARCHIVO MARANDU.DGN

 UPES FOPAE		UNIDAD DE PREVENCIÓN Y ATENCIÓN DE EMERGENCIAS FONDO PARA LA PREVENCIÓN Y ATENCIÓN DE EMERGENCIAS
ZONIFICACIÓN DE RIESGOS POR FENOMENOS DE INUNDACIÓN LOCALIDAD DE ENGATIVA		
RIESGOS MARANDU (LOCALIDAD DE ENGATIVA)		CONTRATO 1314-90/97 PLANO L-067