CORTE MURO DE CONTENSION

(ROCIO BAJO)

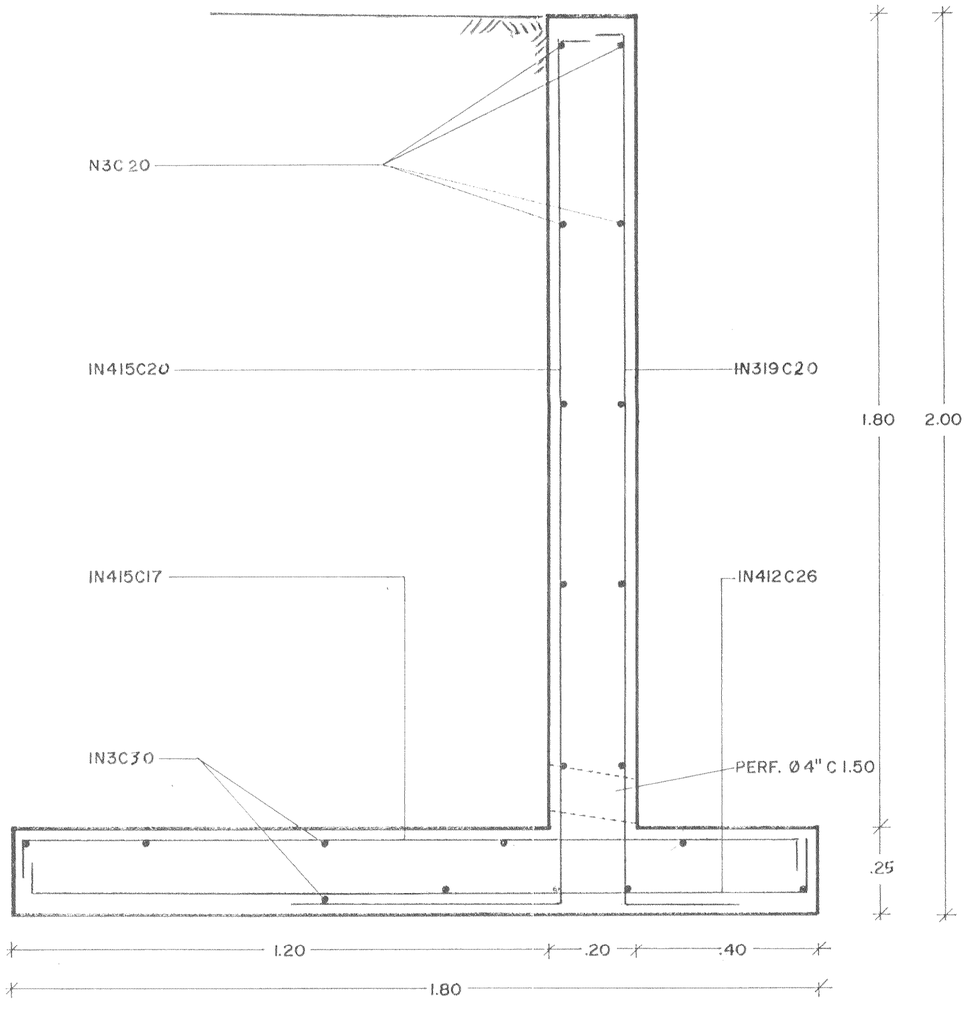

ESC=1&10

PLANTA MURO

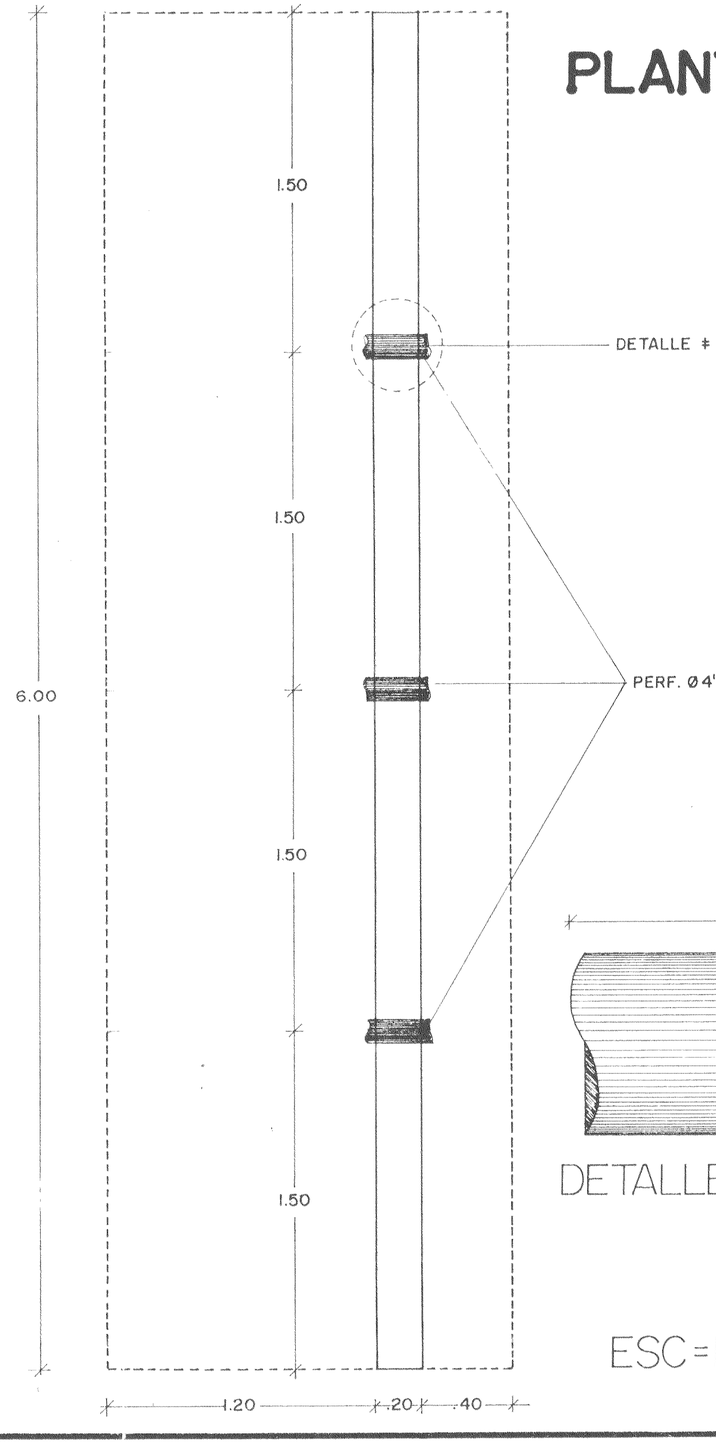

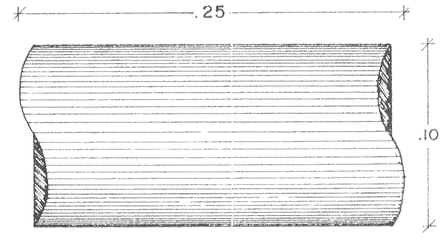

DETALLE # 1

ESC=1&20

PROPONENTE

ESES

ESTRUCTURAS ESPECIALES

ALCALDIA MAYOR

FOPAE

SANTA FE DE BOGOTA

CONTIENE

- CORTE MURO DE CONTENSION
- PLANTA MURO

ROCIO BAJO

Clle 2D # 6-18 Este

DISENO

ESES

DIBUJO

L.C.F.C.

FECHA

ABRIL / 96

ESCALA

1&10

1&20

PLANO

10 de25

OBSERVACIONES