


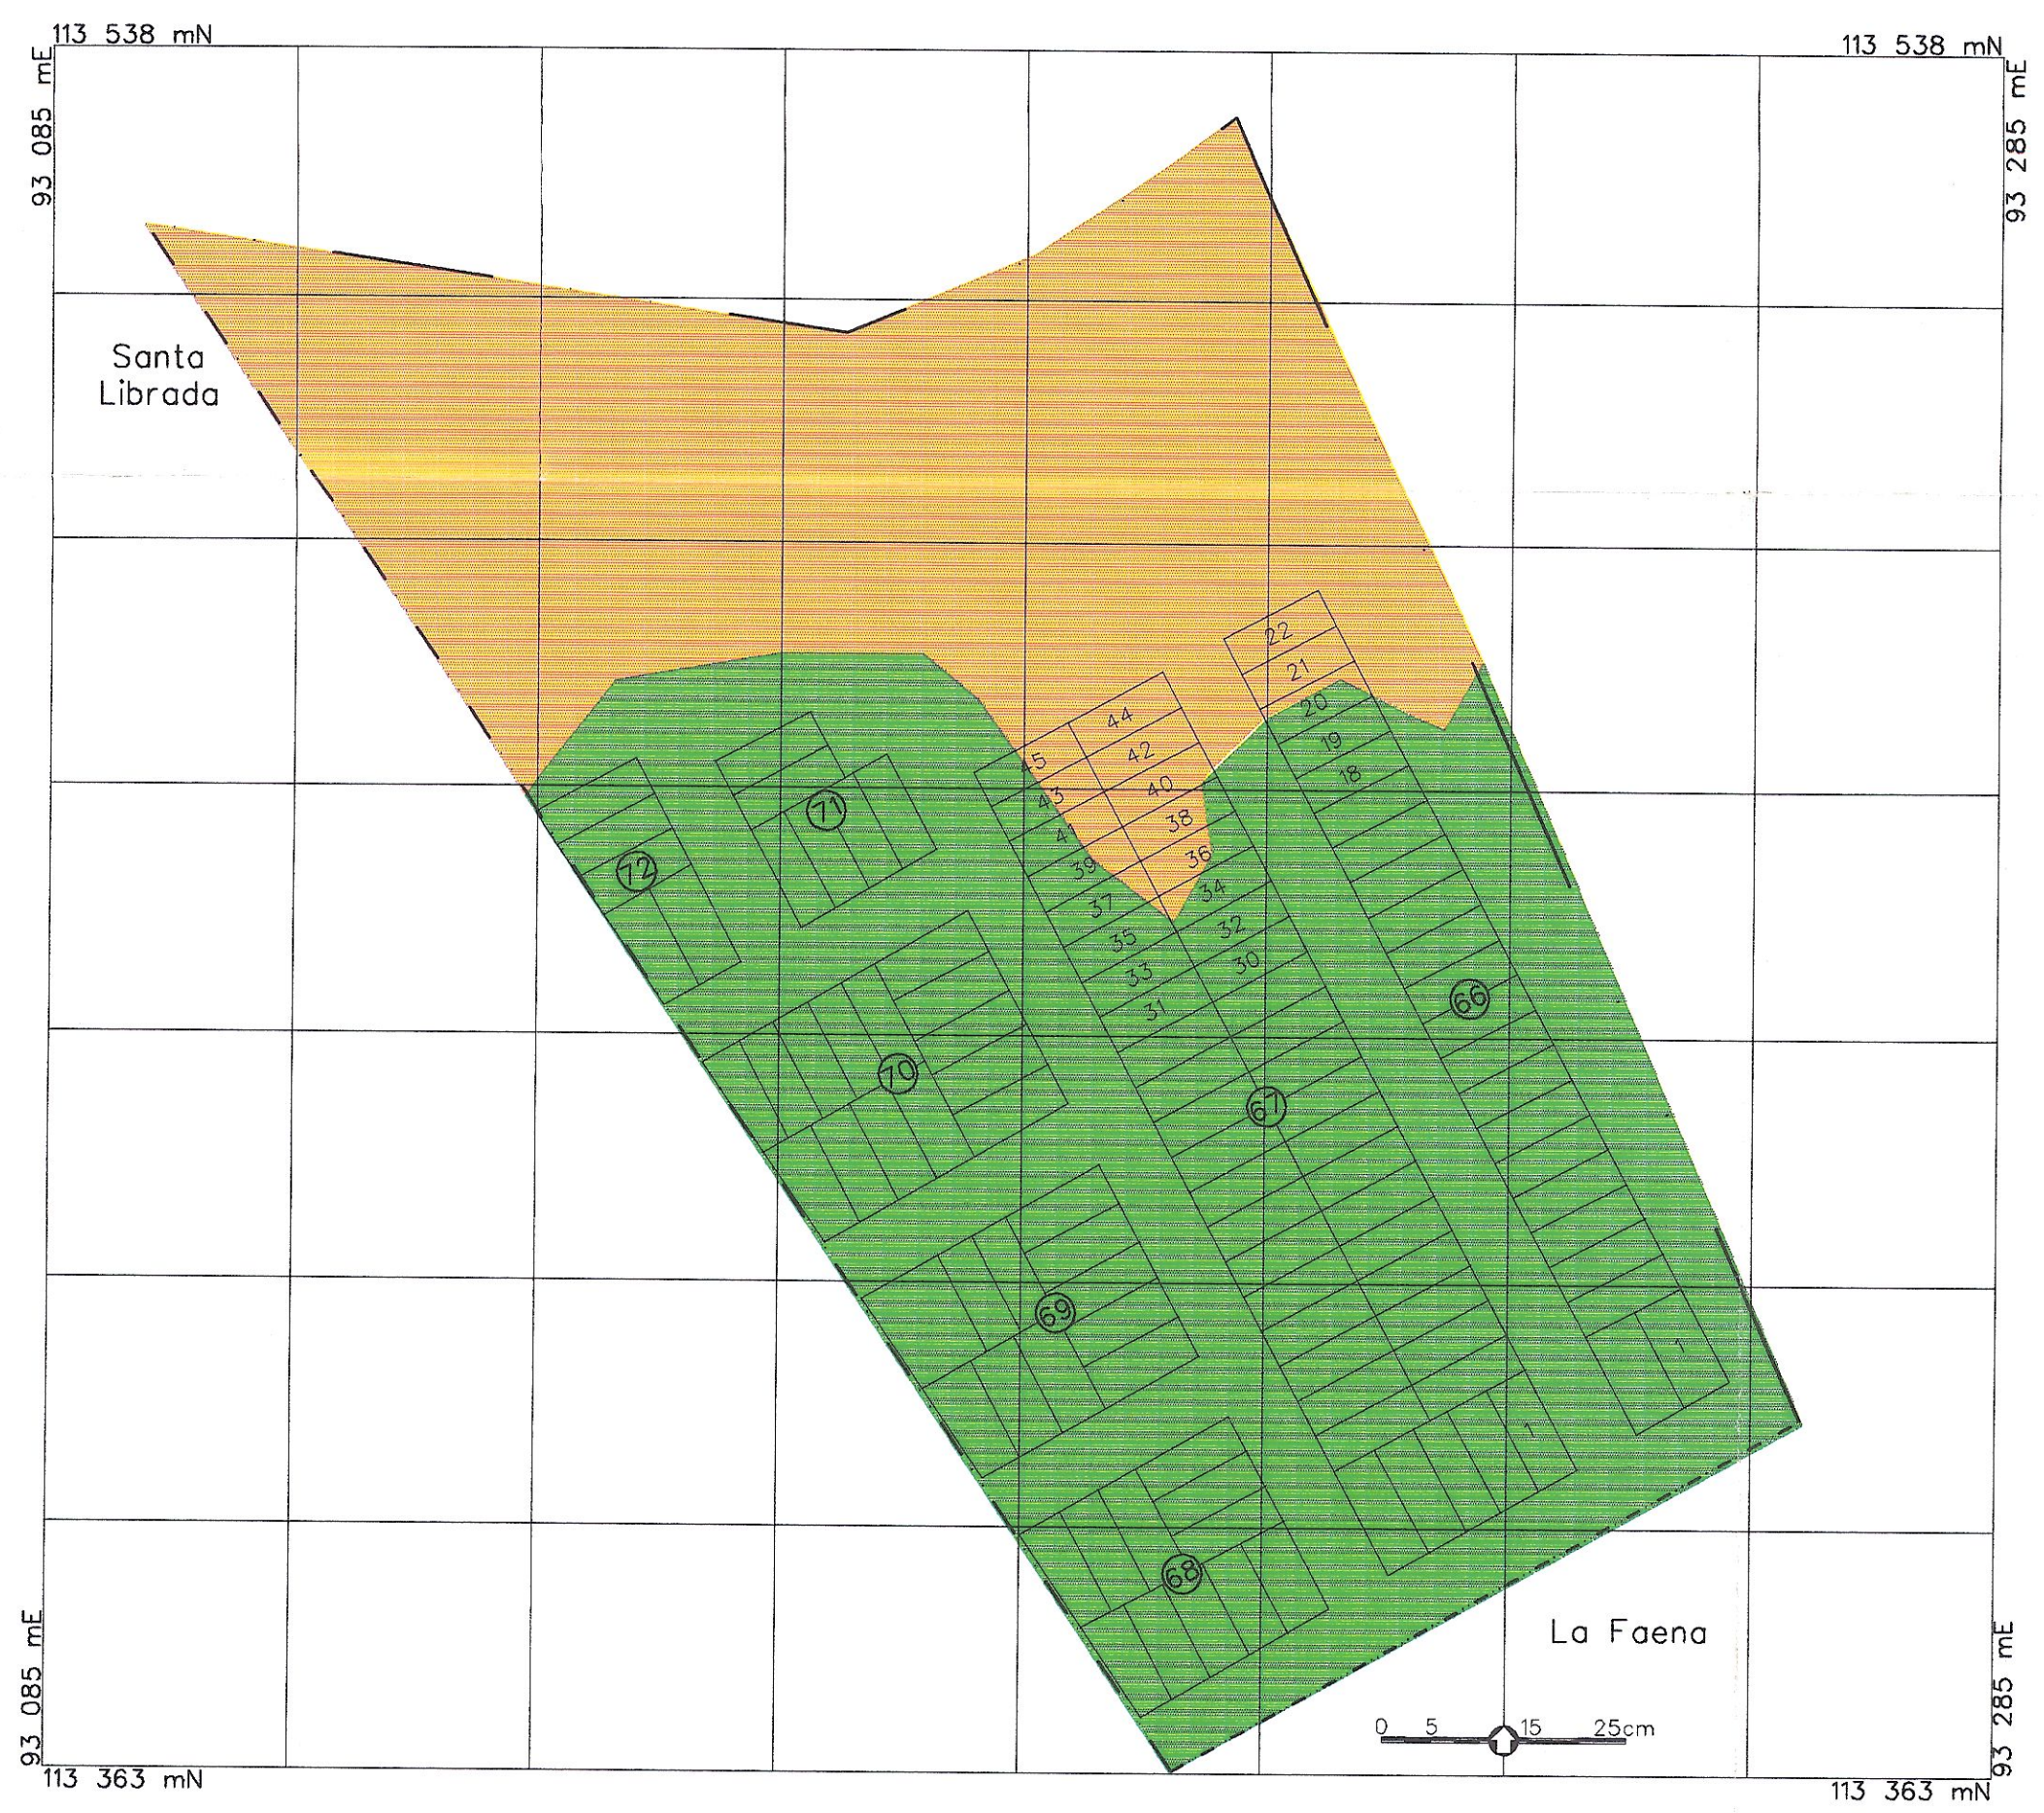

Convenciones

- Límite de barrio
- Límite de manzana
- Número de manzana 14
- Lote

Leyenda de Riesgo

- Alta
- Media
- Baja

FECHA	DESCRIPCIÓN	DIS.	DIB.	REV.	J.D.T.	C.T.	D.P.

REVISIÓN No.	0	1	2	3	4	5	6
Geotecnia							
Estructuras							
Eléctrica							
Mecánica							
Vías, Topografía							
Planeamiento							
UPES							

INGETEC S.A.		
INGENIEROS CONSULTORES		
DISEÑADO F.Castellanos	DIBUJADO J.Solórzano	REVISADO F.Castellanos
JEFE DIVISIÓN J.J.Martín	C. TÉCNICA E.Girado	D. PROYECTO G.Cortés
REFERENCIA UPES-ZRI-P063	FECHA MAYO-1998	ARCHIVO ELCEDRO.DGN

 UPES FOPAE	UNIDAD DE PREVENCIÓN Y ATENCIÓN DE EMERGENCIAS
	FONDO PARA LA PREVENCIÓN Y ATENCIÓN DE EMERGENCIAS
ZONIFICACIÓN DE RIESGOS POR FENOMENOS DE INUNDACIÓN LOCALIDAD DE ENGATIVA	
RIESGOS EL CEDRO (LOCALIDAD DE ENGATIVA)	CONTRATO 1314-90/97 PLANO L-063