


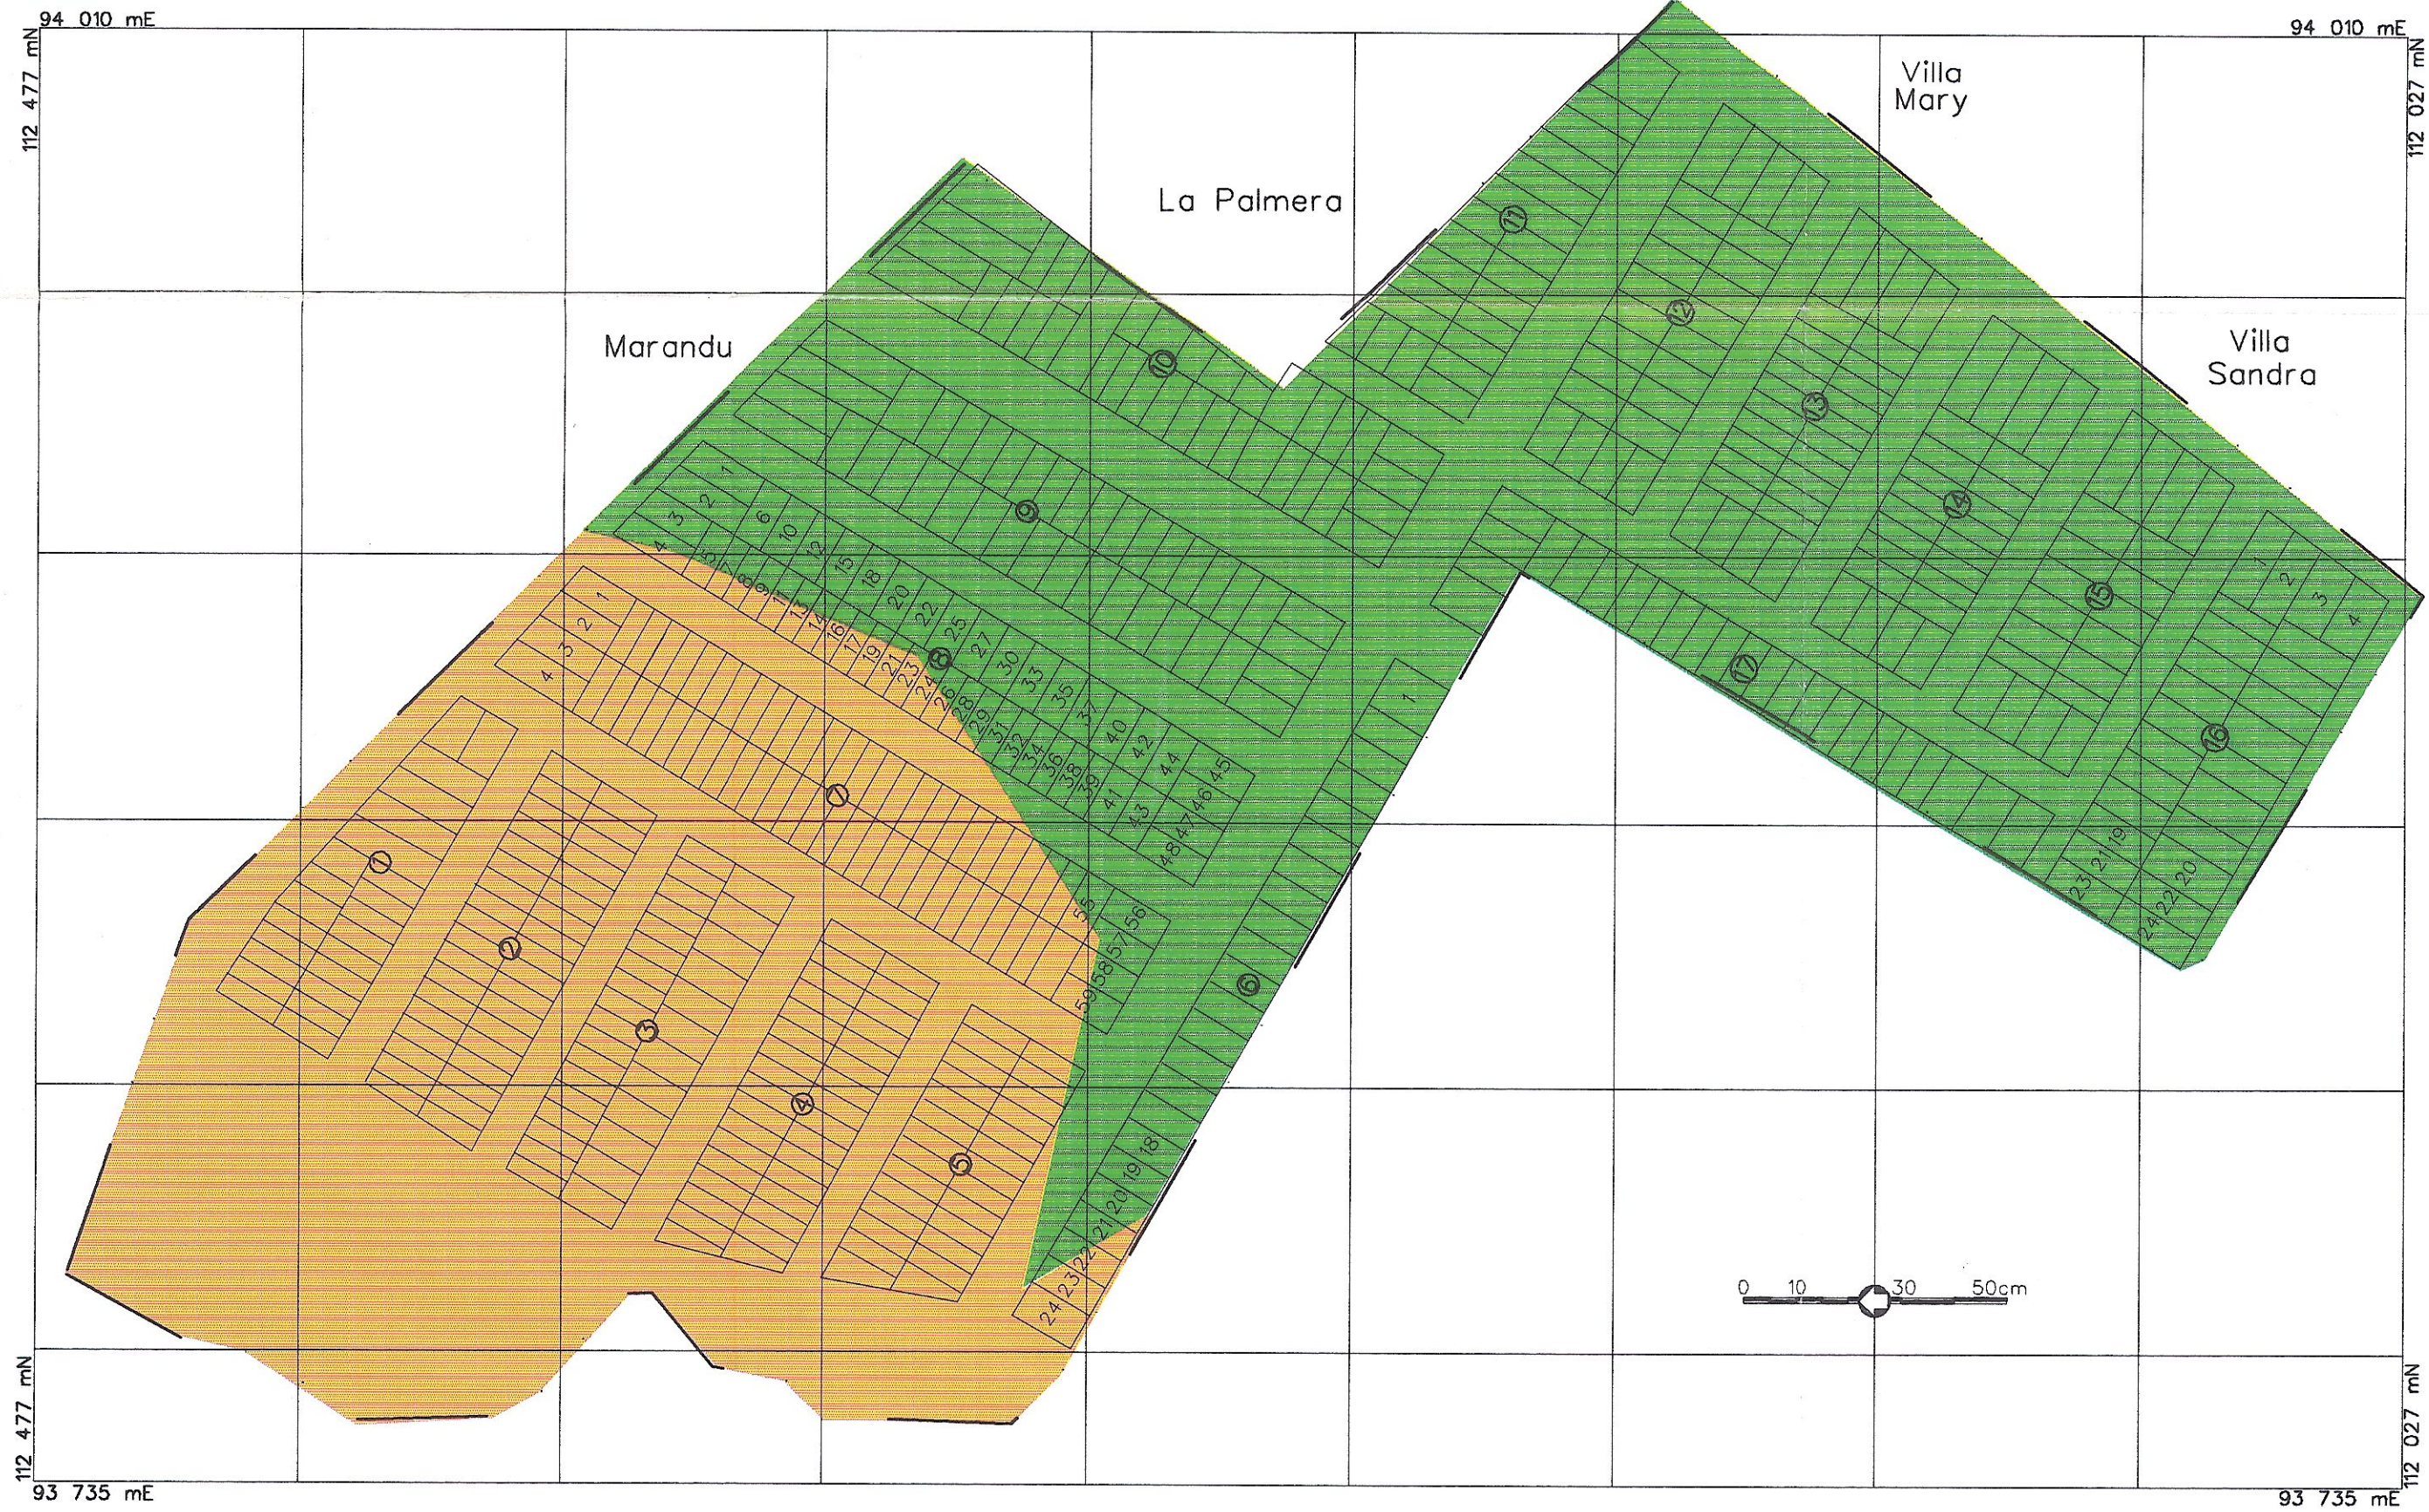

Convenciones

- Límite de barrio -----
Límite de manzana []
Número de manzana 14
Lote []

Leyenda de Riesgo

- Alta []
Media []
Baja []



REVISIÓN	Nº	0	1	2	3	4	5	6
Geotecnia								
Estructuras								
Eléctrica								
Mecánica								
Vías Topografía								
Paisajismo								
UPES								

FECHA	DESCRIPCIÓN	DIS.	DIB.	REV.	J.D.T.	C.T.	D.P.

INGETEC S.A.
INGENIEROS CONSULTORES

DISEÑO	DIBUJADO	REVISADO
F.Castellanos	J.Soldórzano	F.Castellanos
JEFE DIVISIÓN	C.TÉCNICA	D.PROYECTO
J.J.Morillo	E.Giraldo	G.Cortés
REFERENCIA	FECHA	ARCHIVO
UPES-ZRI-P064	MAYO-1998	PORVENIR.DGN



UNIDAD DE PREVENCIÓN Y ATENCIÓN
DE EMERGENCIAS
FONDO PARA LA PREVENCIÓN Y ATENCIÓN
DE EMERGENCIAS

ZONIFICACIÓN DE RIESGOS POR FENÓMENOS DE INUNDACIÓN
LOCALIDAD DE ENGATIVA

RIESGOS EL PORVENIR (LOCALIDAD DE ENGATIVA)

CONTRATO
1314-90/97
PLANO
L-064