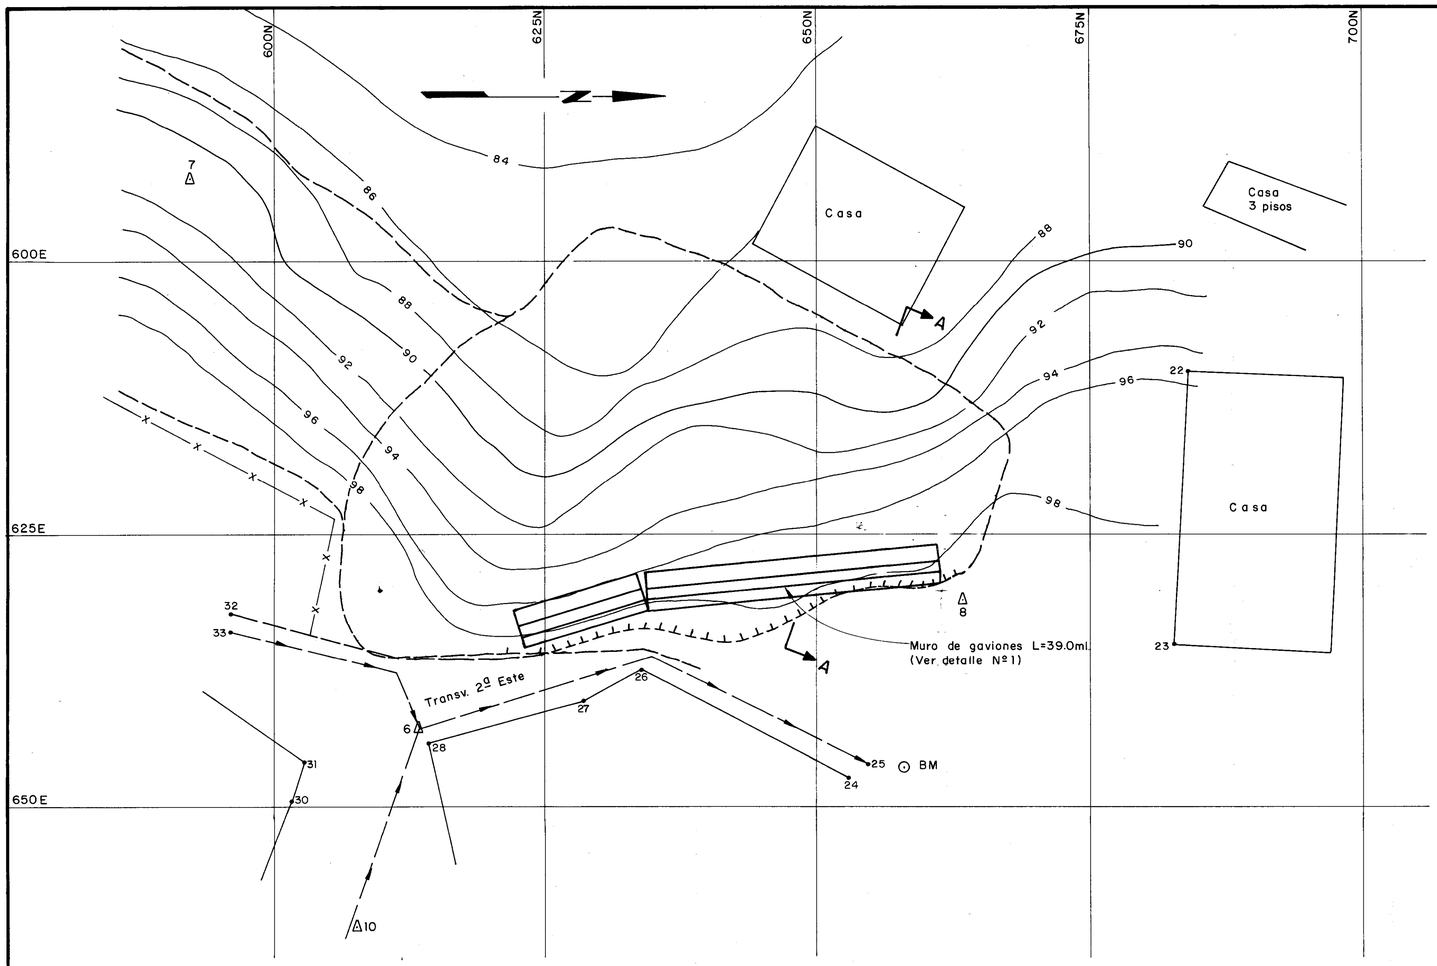

PLANTA SUBZONA 3

Esc. 1:250

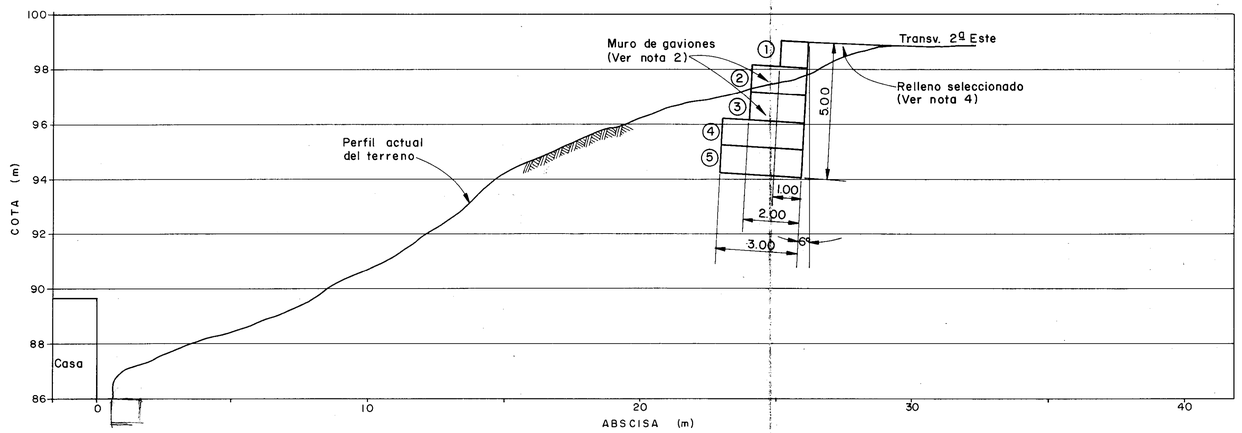

SECCION A-A

Esc. 1:100

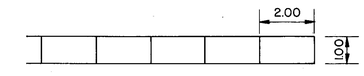

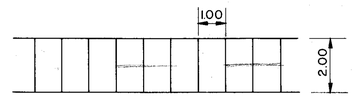

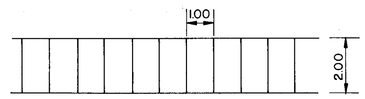

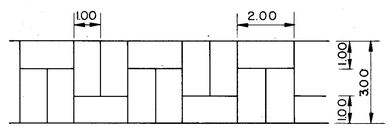

DETALLE Nº 1
MURO DE GAVIONES (429 m³)
PLANTA

CANTIDADES DE OBRA

Excavación	386.0 m³
Gaviones	429.0 m³
Relleno seleccionado	28.0 m³

CONVENCIONES

- Borde de barranco
- Cunetas
- Δ8 Vértice poligonal
- ⊙BM Punto referencia topografía
- Borde de la subzona.
- —x—x— Cerca

NOTAS:

1 - Todas las dimensiones están dadas en metros

2 - Las canastas de los gaviones deberán ser fabricadas con malla eslabonada de triple torsión con abertura de 7.5 cm de lado.

3 - Para el inicio del llenado del gavión deberá emplearse formaleta.

4 - Los rellenos seleccionados deberán cumplir con la norma B-200-67 "Terraplenes y rellenos" de la Secretaría de Obras Públicas de Bogotá, 1967.

1 plano

SECRETARIA DE OBRAS PUBLICAS DEL DISTRITO		
ESTUDIO GEOLOGICO Y GEOTECNICO BARRIO MARISCAL SUCRE-BOGOTA		
ING. JAIME D. BATEMAN DURAN		
SUBZONA - 3		
DIBUJO: O.I.C.P.	REVISO: J.D.B.D.	APROBO: J.D.B.D.
ESCALA: INDICADAS	FECHA: ABRIL - 1990	PLANO: Nº 2