
CANAL REVESTIDO EN CONCRETO (ROCIO)

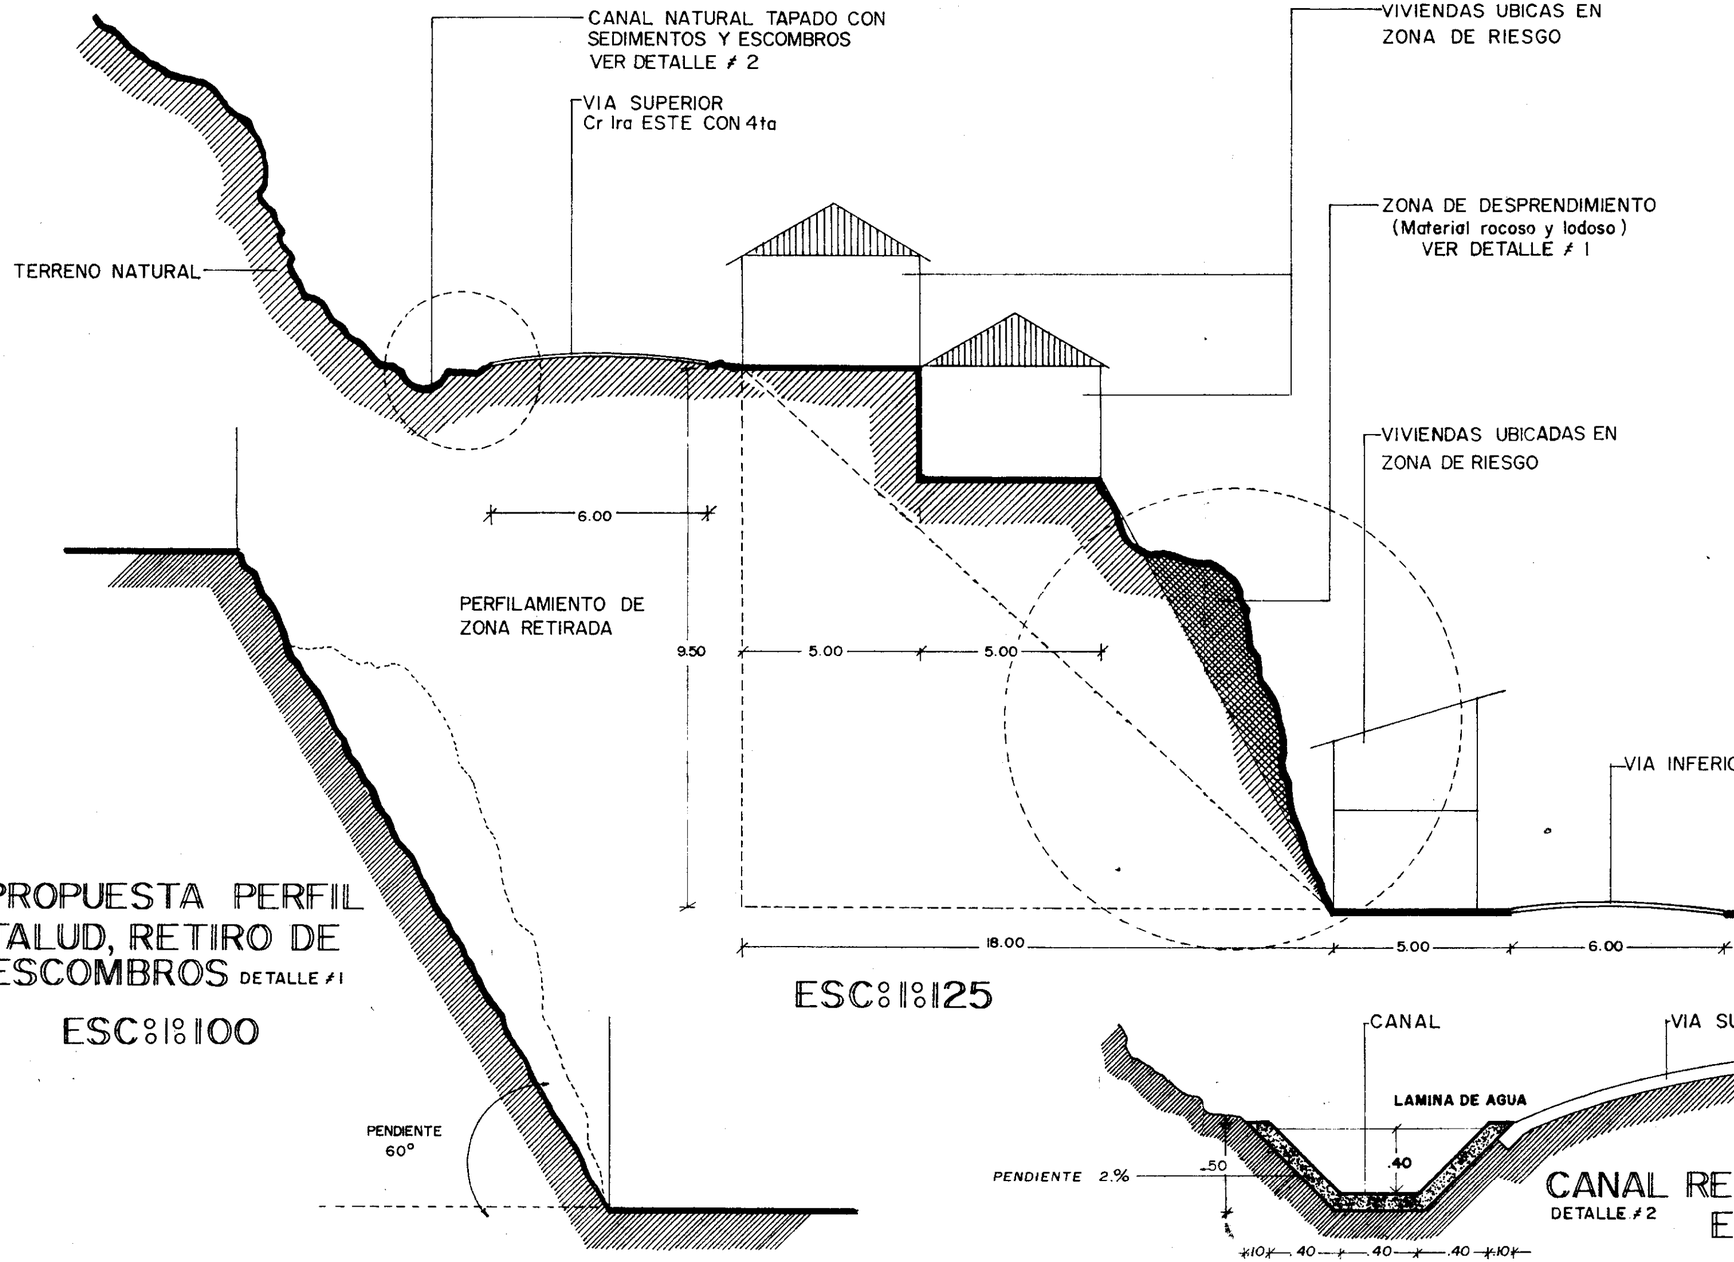

PROPUESTA PERFIL TALUD, RETIRO DE ESCOMBROS DETALLE # 1

ESC: 1:100

ESC: 1:125

CANAL REVESTIDO EN CTO. DETALLE # 2

ESC: 1:20

PROPONENTE

ESES
ESTRUCTURAS ESPECIALES

ALCALDIA MAYOR
FOPAE
SANTA FE DE BOGOTA

CONTIENE
CANAL REVESTIDO EN CTO ROCIO

DISENO
ESES

DIBUJO
L.C.F.C.

FECHA
ABRIL / 96

ESCALA
1:20
1:100
1:125

PLANO
12 de 25

OBSERVACIONES