Desplazamientos (cm)	
Punto	Delta
FSA L1-1	-0.90
FSA L1-2	-2.30
FSA L1-4	-0.60
FSA L1-5	-0.80
FSA L2-1	-0.20
FSA L2-2	-2.60
FSA L2-3	-1.40
FSA L2-4	-1.20
FSA L2-5	-1.00
FSA L2-6	-2.20
FSA L3-1	0.20
FSA L3-2	-0.90
FSA L3-3	-0.80
FSA L3-4	-1.10
FSA L3-5	-1.30
FSA L3-6	0.50
FSA L4-1	-0.30
FSA L4-2	-1.00
FSA L4-3	-1.30
FSA L4-4	-1.40
FSA L4-5	-1.20
FSA L4-6	-1.40
FSA L5-1	0.10
FSA L5-2	-1.00
FSA L5-3	-0.80
FSA L5-4	-2.50
FSA L5-5	-2.90
FSA L5-6	-2.60
FSA L6-1	-1.00
FSA L6-3	-1.50
FSA L6-4	-0.90
FSA L6-5	-1.00
FSA L6-6	-1.10
FSA L7-1	-1.10
FSA L7-2	-4.40
FSA L7-3	-1.00
FSA L7-5	-1.80
FSA L8-1	-0.30
FSA L8-2	-1.40
FSA L8-5	-1.50
FSA L8-6	-1.20
FSA L9-2	1.10
FSA L9-3	-4.90
FSA L9-4	0.10
FSA L10-1	-0.90
FSA L10-3	-0.60
FSA L10-4	-1.90
FSA L11-1	-0.50
FSA L11-2	-0.60
FSA L11-3	-0.30
FSA L11-4	-2.30
PTO 2	0.60
PTO 3	0.00
PTO 5	0.10
PTO 7	0.30
PTO 8	-0.10
PTO 10	-0.10
PTO 11	1.10
PTO 14	1.40
PTO 16	0.70
PTO 17	0.90
PTO 19	-0.30
PTO 22	0.20
PTO 23	0.40
PTO 25	-0.10
PTO 28	0.10
PTO 29	0.20
PTO 30	0.30

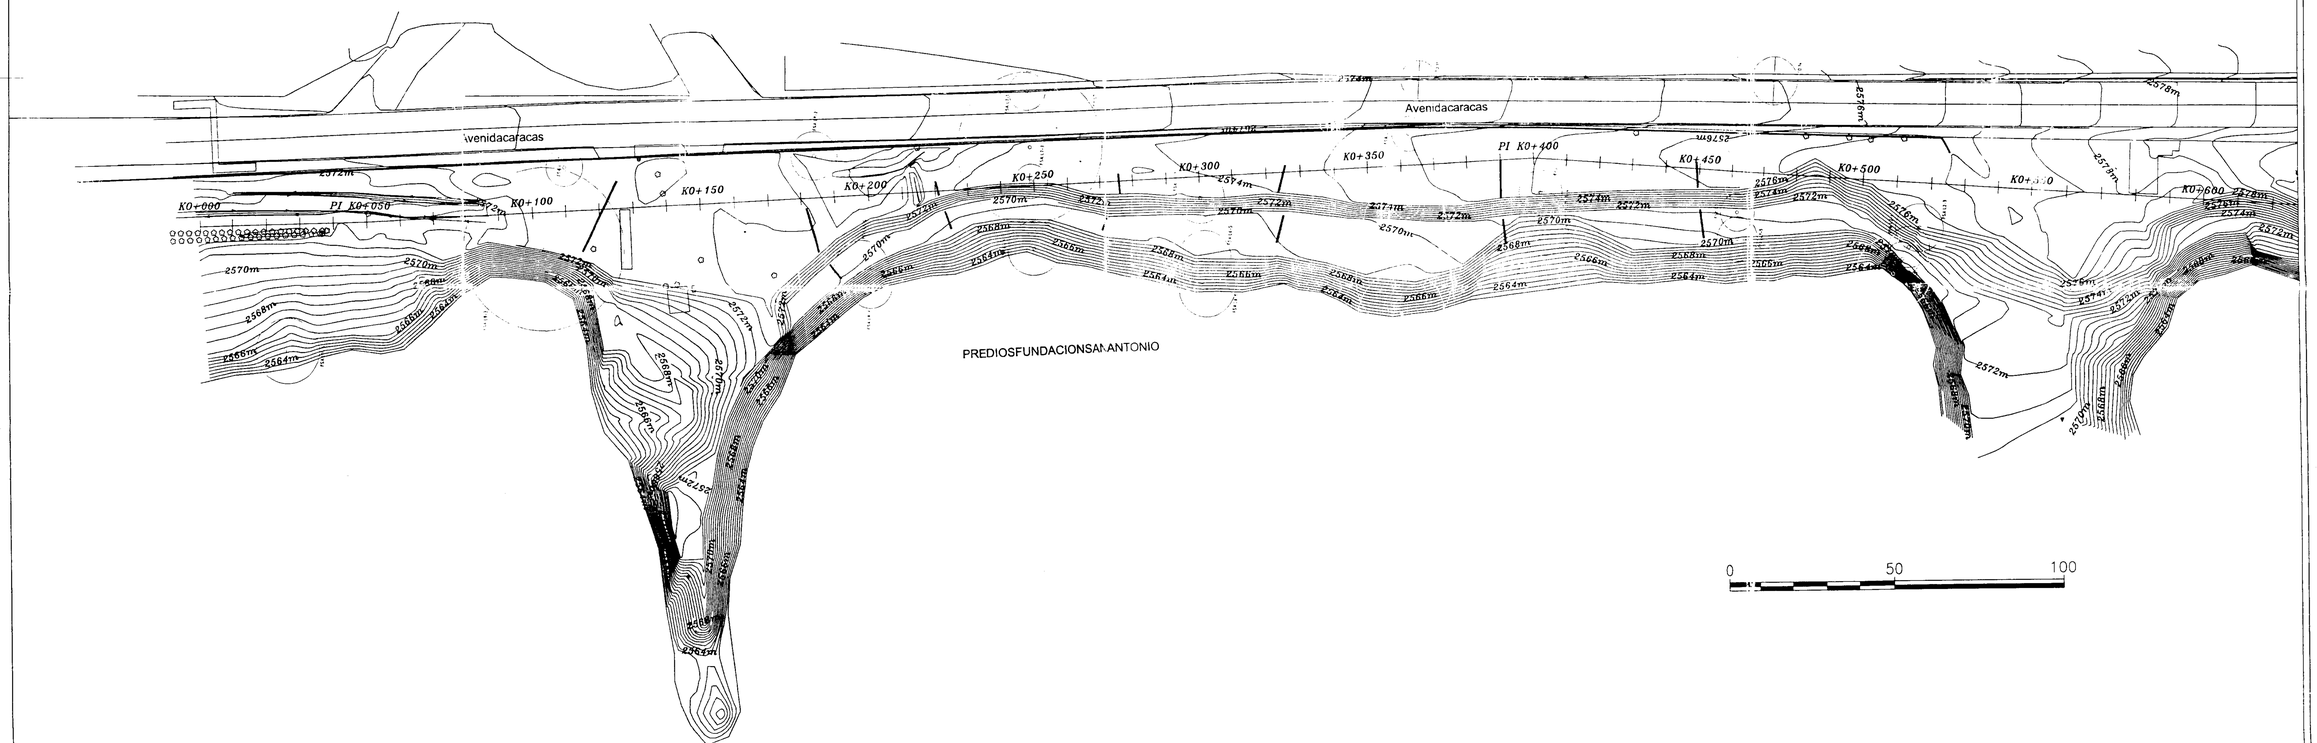

CONVENCIONES
Asentamiento
Rebote

AVENIDA BOYACA VECTORES DE DESPLAZAMIENTO	
	Desplazamiento entre
Muy Baja	0 - 1 cm
Baja	1 - 2 cm
Media	2 - 3 cm
Alta	3 - 4 cm
Muy Alta	4 - 5 cm

INSTITUTO DE DESARROLLO URBANO ALCALDIA MAYOR BOGOTA D.C.	CONSULTOR: PSI S.A.	INTERVENTOR: INGENIERIA Y GEORIESGOS	PROYECTO: CONSULTORIA PARA EL MONITOREO GEOTECNICO SOBRE LOS TALUDES AFECTADOS POR LA INUNDACION DEL RIO TUNJUELITO AVENIDA CARACAS Y BOYACA SECTOR GRAVILLERAS EN BOGOTA D.C.	CONTIENE: AVENIDA CARACAS VECTORES DE ASENTAMIENTO	CAMPAÑA: CAMPAÑAS 1-15	MODIFICACIONES	ESCALA: 1 : 750	FECHA: ABRIL 2006