PERFILES ESTRATIGRAFICOS

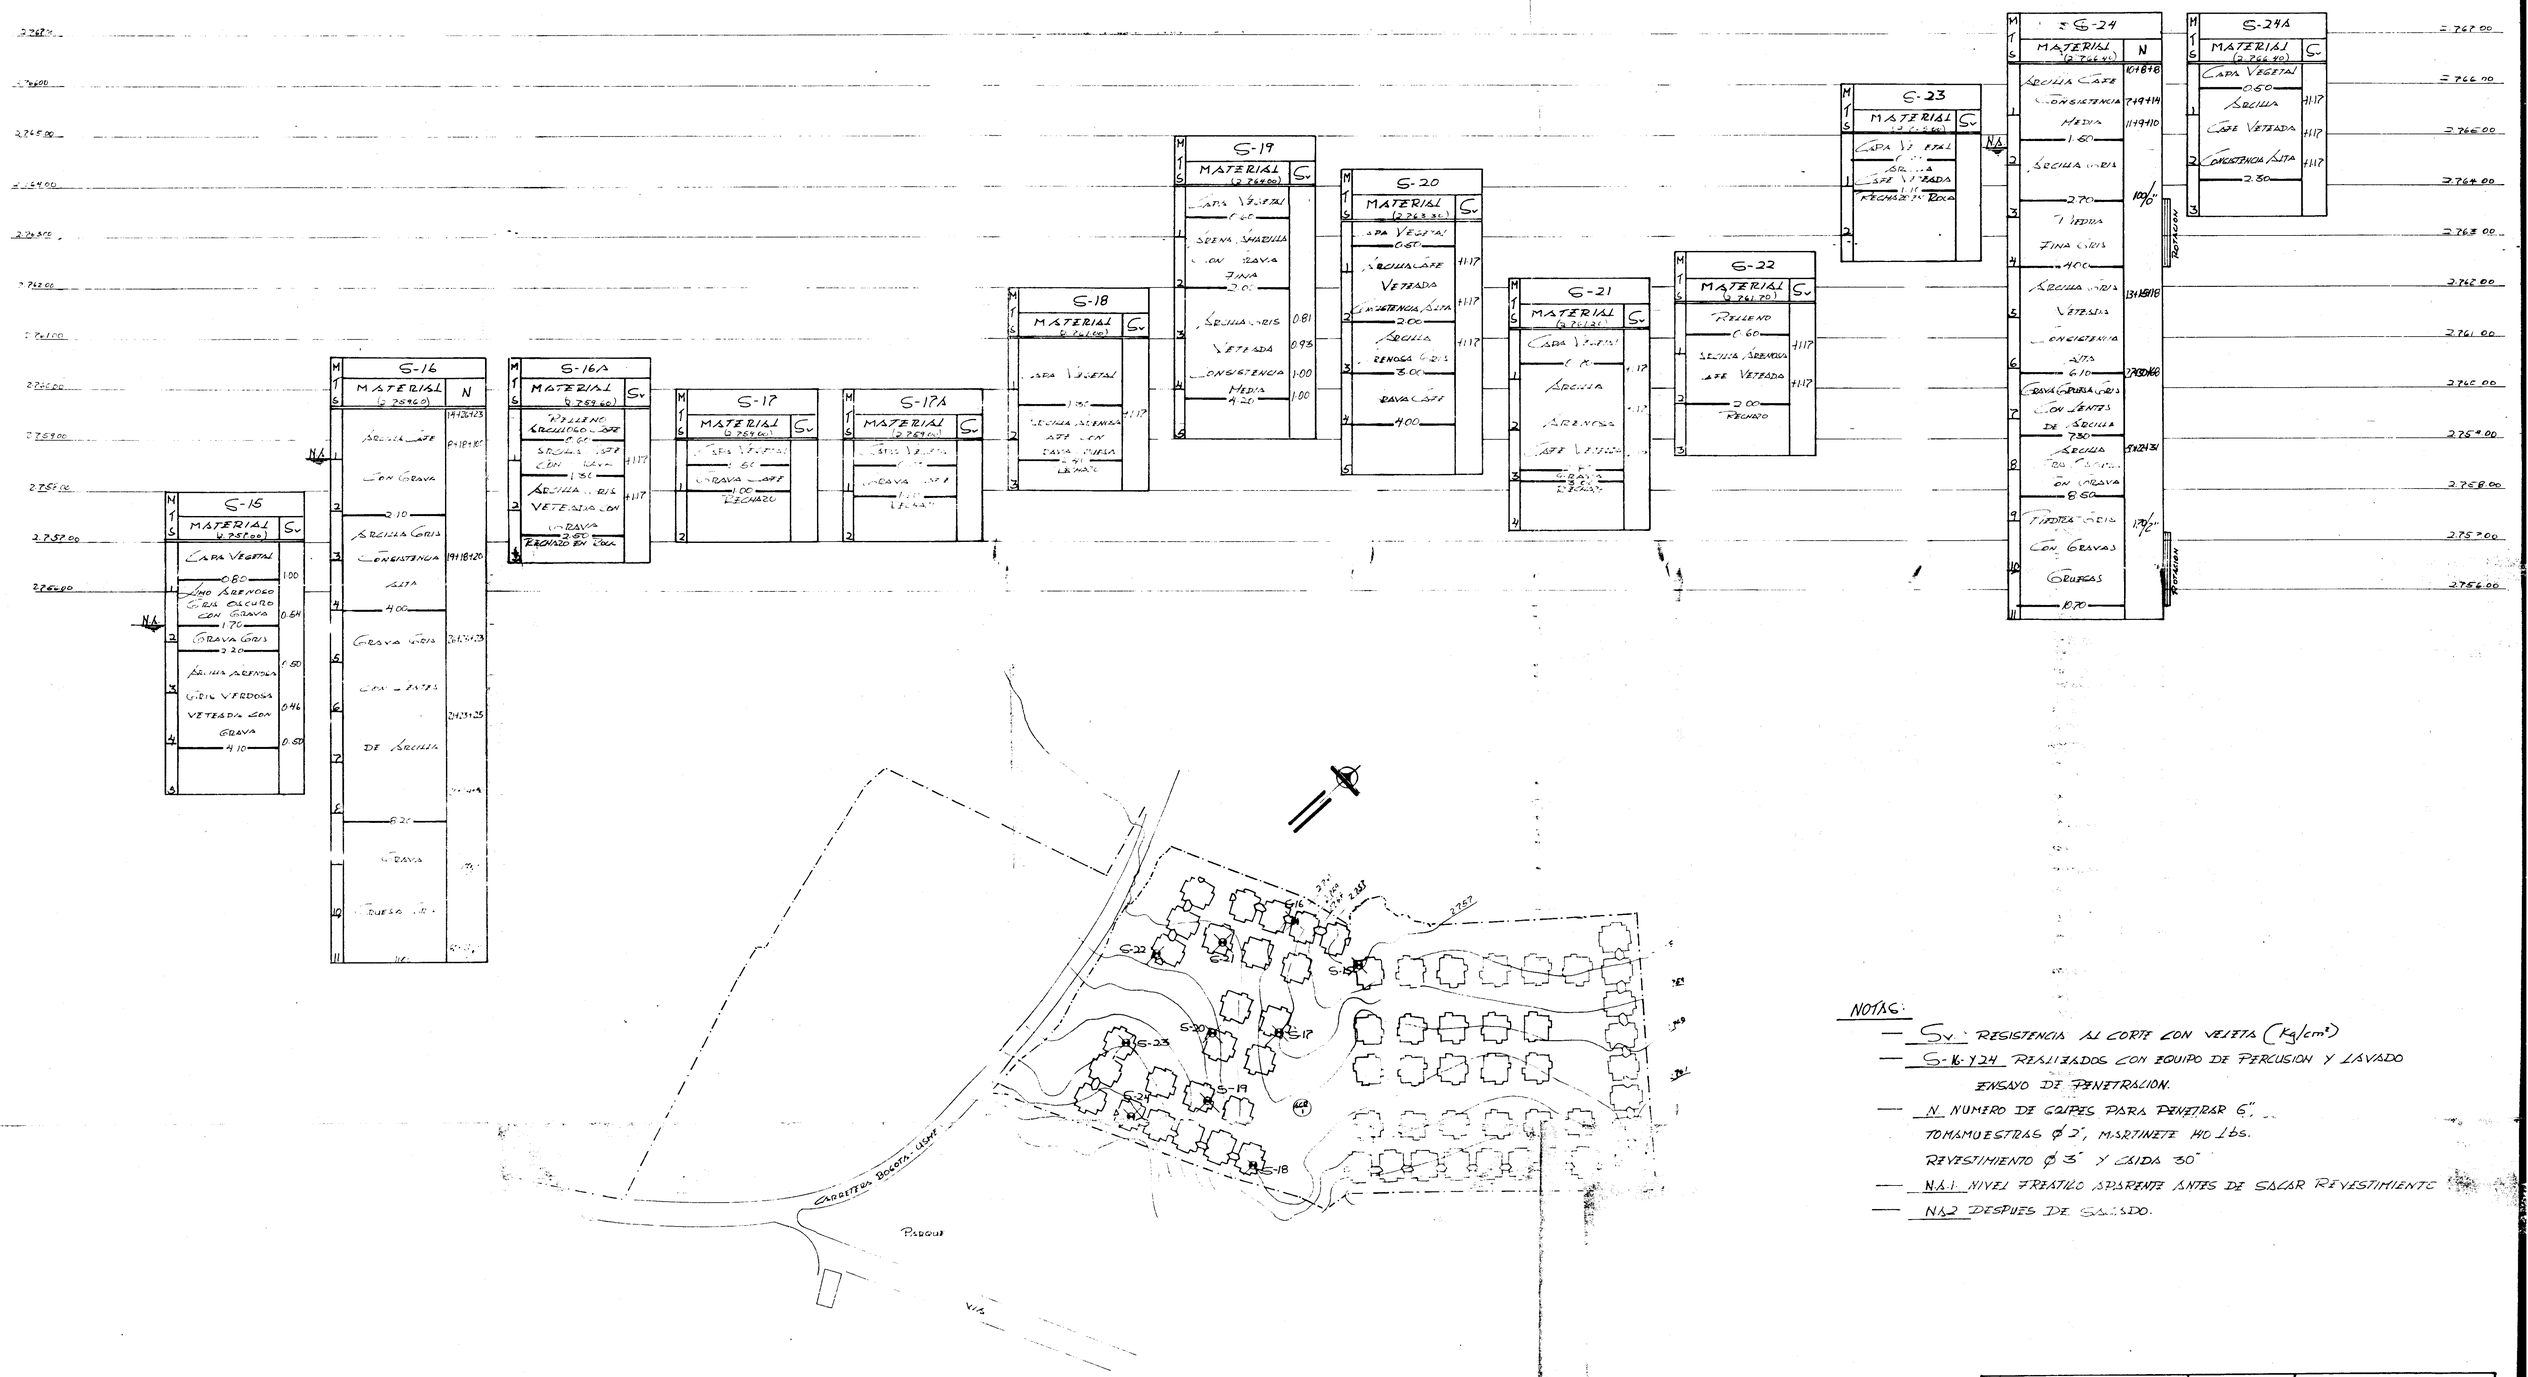

LOCALIZACION SONDEOS

Esc _____ 1:1000

NOTAS:

— Sv: RESISTENCIA AL CORTE CON VELETA (Kg/cm²)

— S-16 Y 24 REALIZADOS CON EQUIPO DE PERCUSION Y LAVADO ENSAYO DE PENETRACION.

— N NUMERO DE GOLPES PARA PENETRAR 6", TOMAMUESTRAS Ø 2", MARTINETE 140 Lbs. REVESTIMIENTO Ø 3" Y CAIDA 30"

— N.A.1 NIVEL FREATICO APARENTE ANTES DE SACAR REVESTIMIENTO

— N.A.2 DESPUES DE SACADO.

LUIS FERNANDO OROZCO ROJAS & CIA.	Ingenieros Consultores Suelos y Cimentaciones	LFO: 6690-1 NOVIEMBRE 27/95
A.V.P. ASOCIACION DE VIVIENDA CIUDADELA DE USME Sector la Esmeralda		SONDEOS
Ver informe de suelos		PLANO 2 DE 4