PERFILES ESTRATIGRÁFICOS

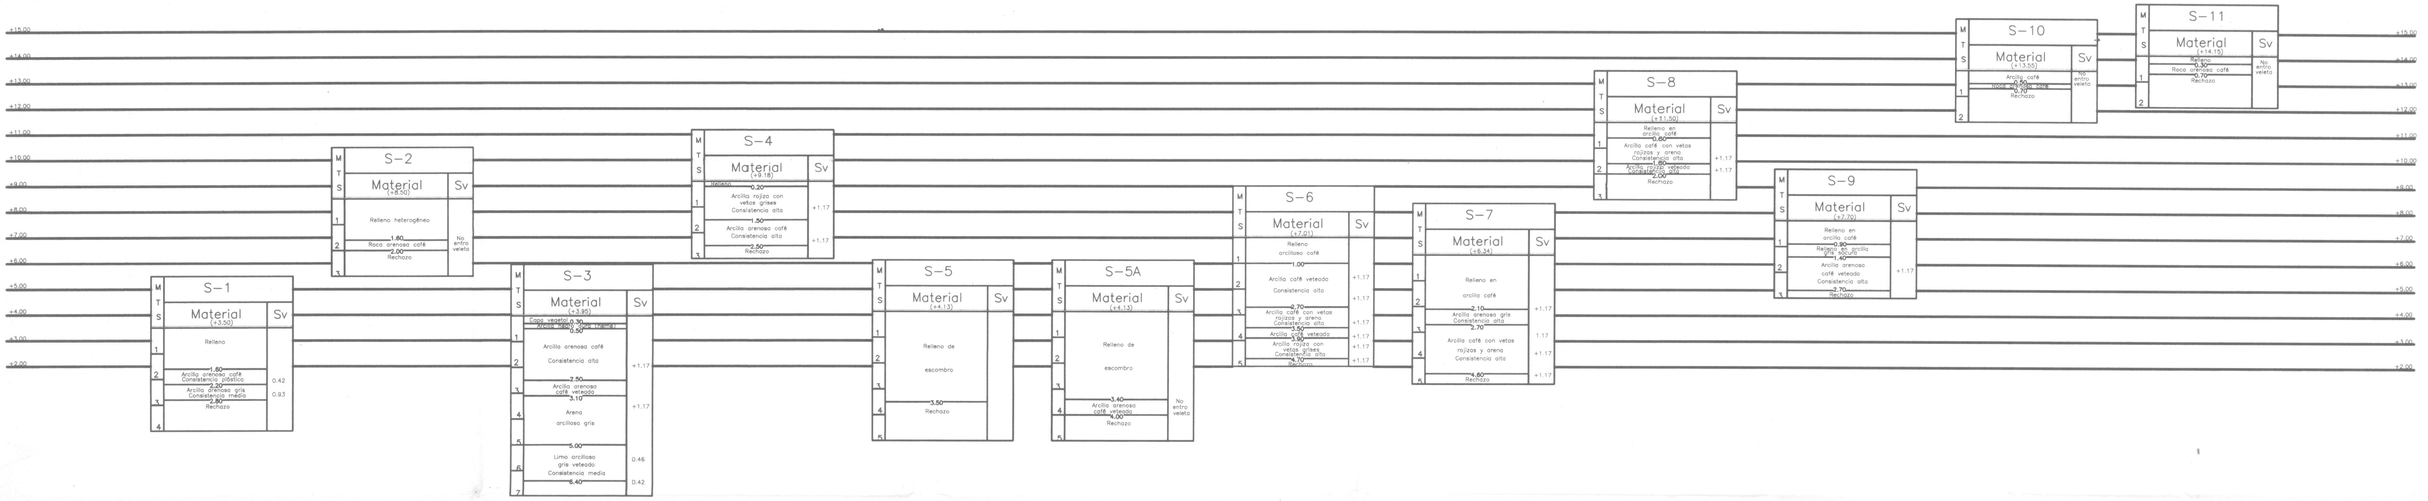

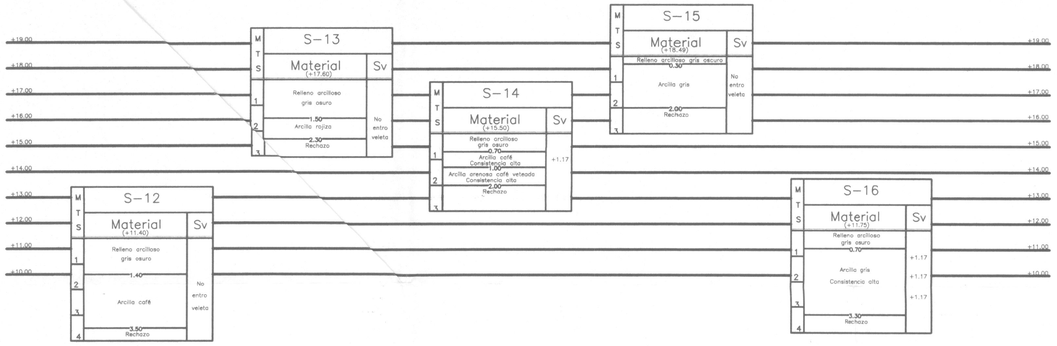

NOTAS:

Sv. Resistencia al corte con veleta (Kg/cm2).
No se encontró agua libre en el momento de realizar los sondeos.

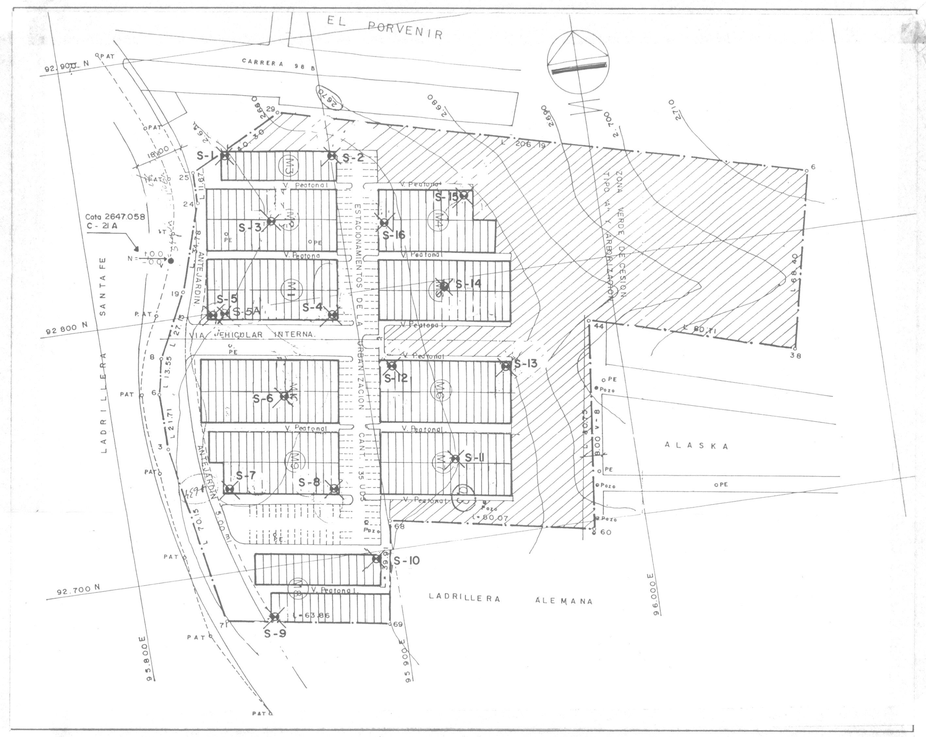

LOCALIZACION SONDEOS

ESC 1:100

LUIS FERNANDO OROZCO ROJAS & CIA.	Ingenieros Consultores Suelos y Cimentaciones
MAECO LTDA NEBRASKA CARRERA 9 ESTE CALLE 84 SUR	LFO 9019
	Fecha : SEPTIEMBRE 4-98
Ver informe de suelos	SONDEOS