

# CORTE LONGITUDINAL (BARRIO LOURDES)

## ESTADO ACTUAL

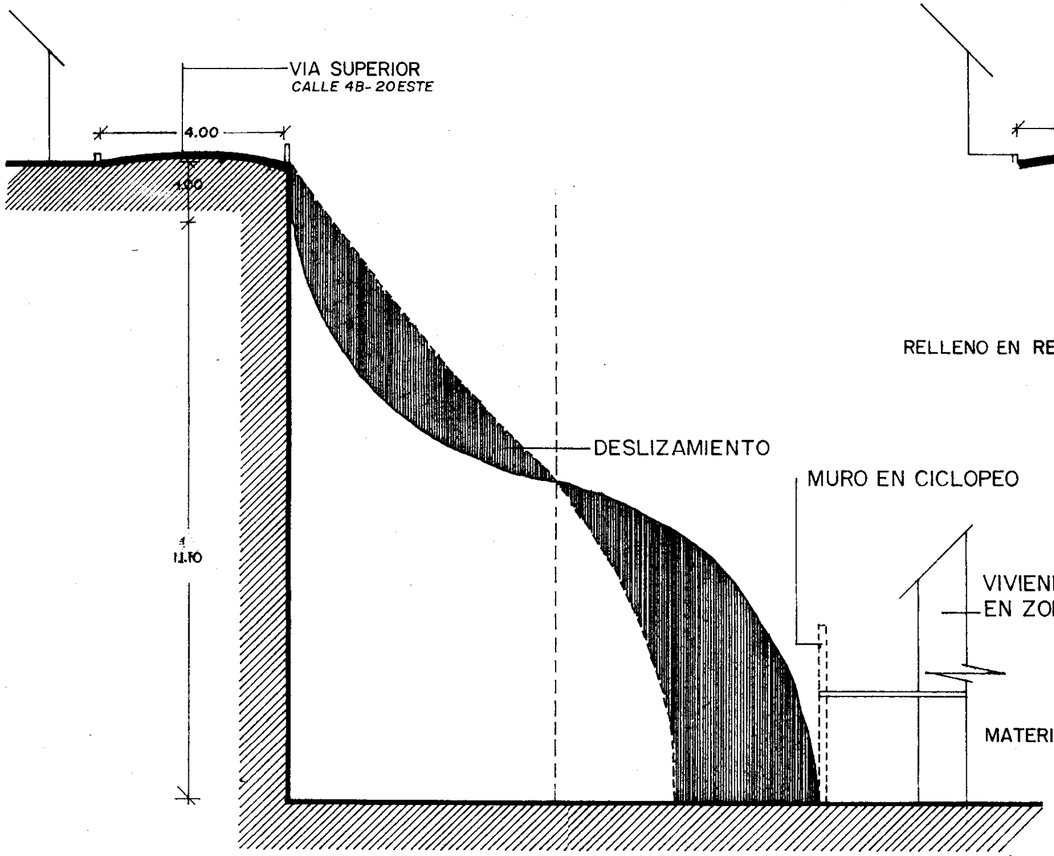


CORTE A-A'

## PROPUESTA

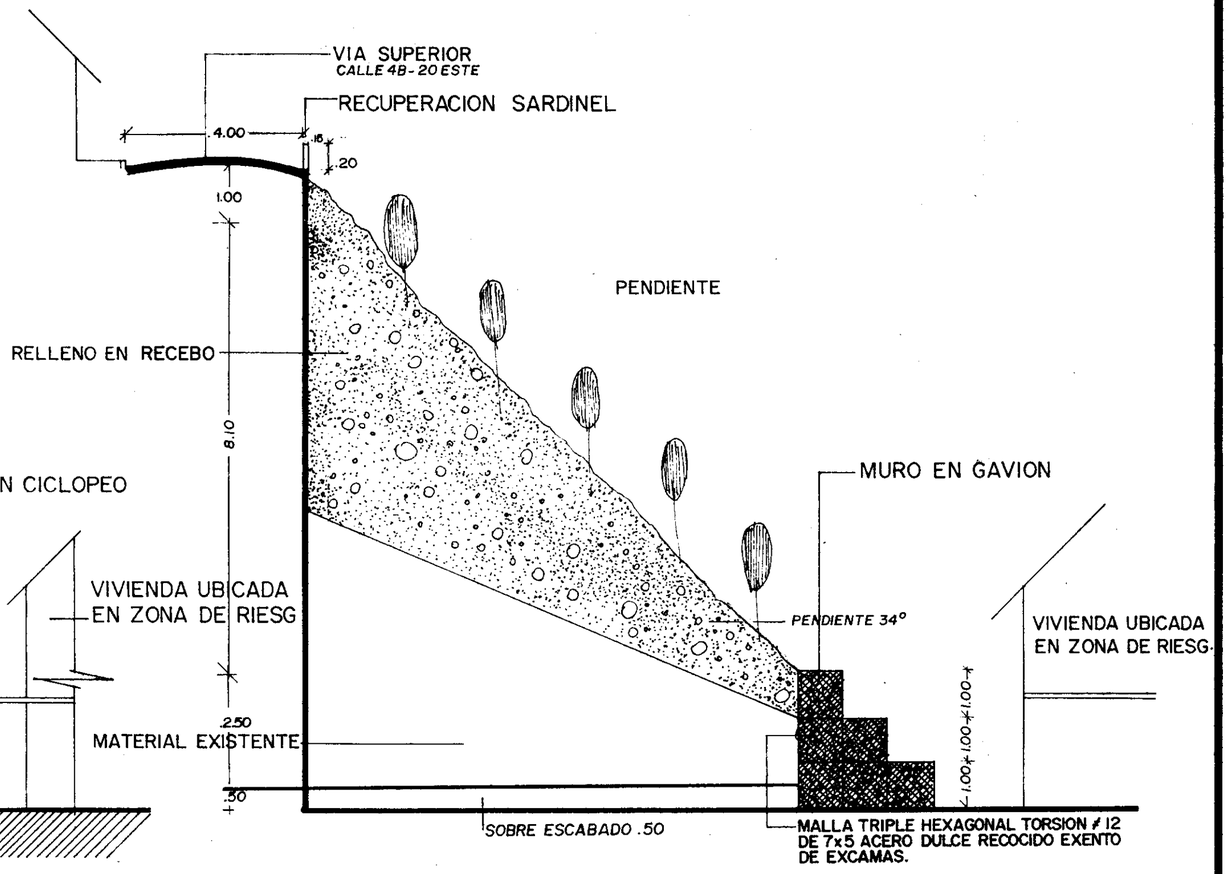


CORTE A-A''

PROPONENTE

ESES
ESTRUCTURAS ESPECIALES

ALCALDIA MAYOR
FOPAE
SANTA FE DE BOGOTA

CONTIENE
CORTE LONGITUDINAL
BARRIO LOURDES.

DISENO
ESES

DIBUJO
L.C.F.C.

FECHA
ABRIL / 96

ESCALA
1:100

PLANO
3 de 25

OBSERVACIONES