PERFIL G–G'

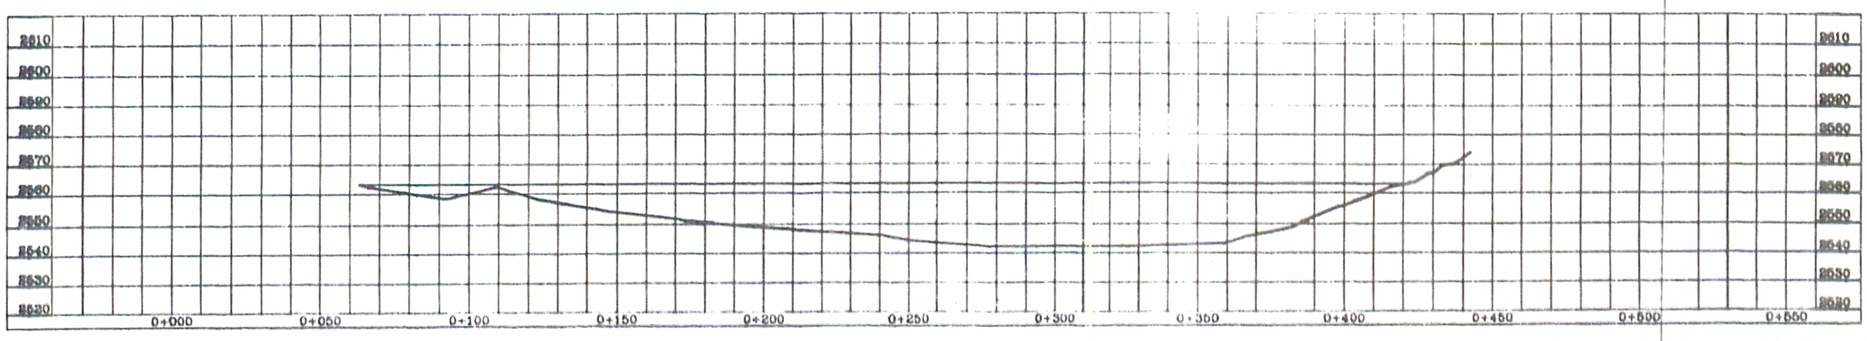

PERFIL H–H'

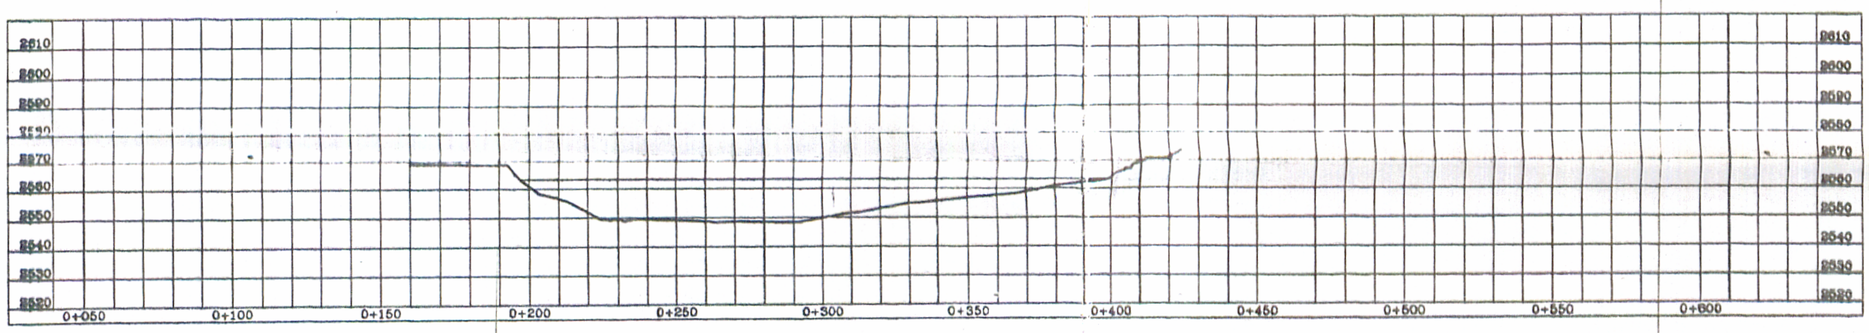

PERFIL I–I'

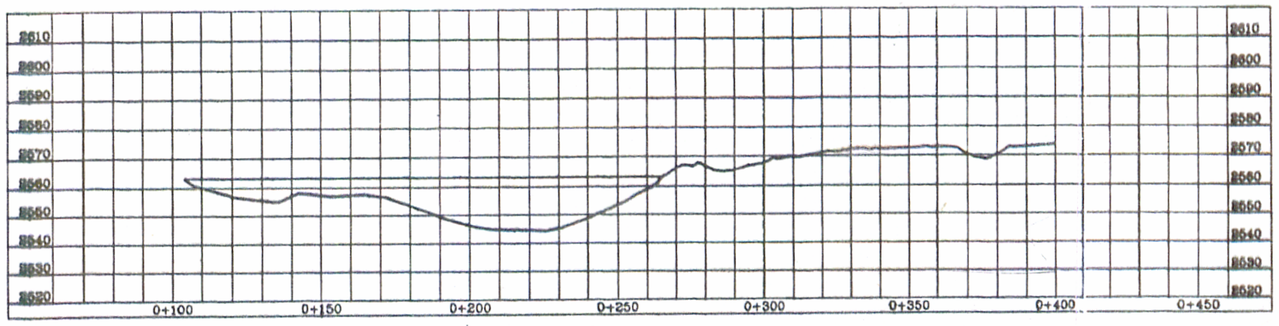

PERFIL J–J'

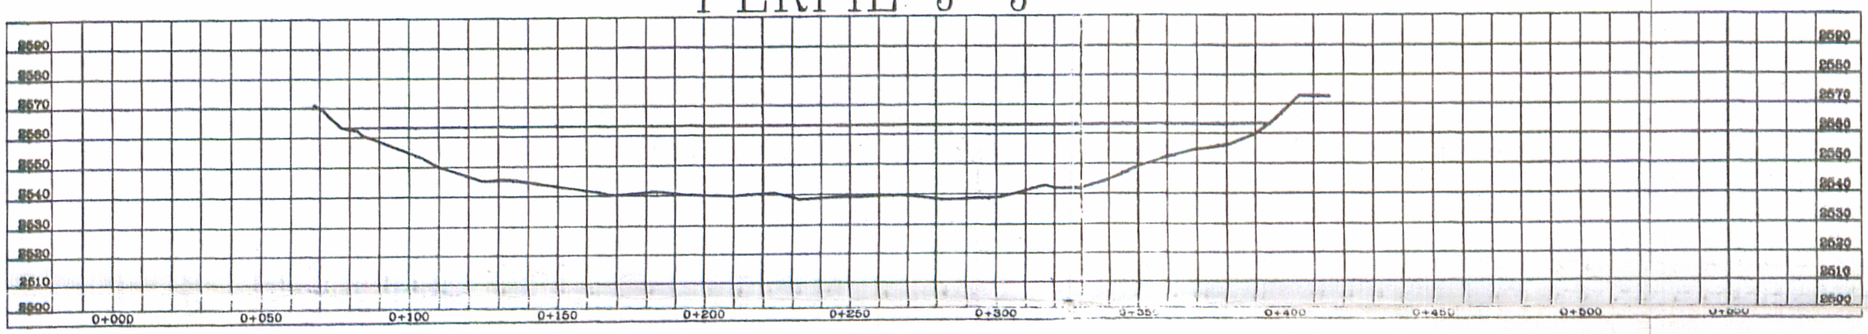

PERFIL K–K'

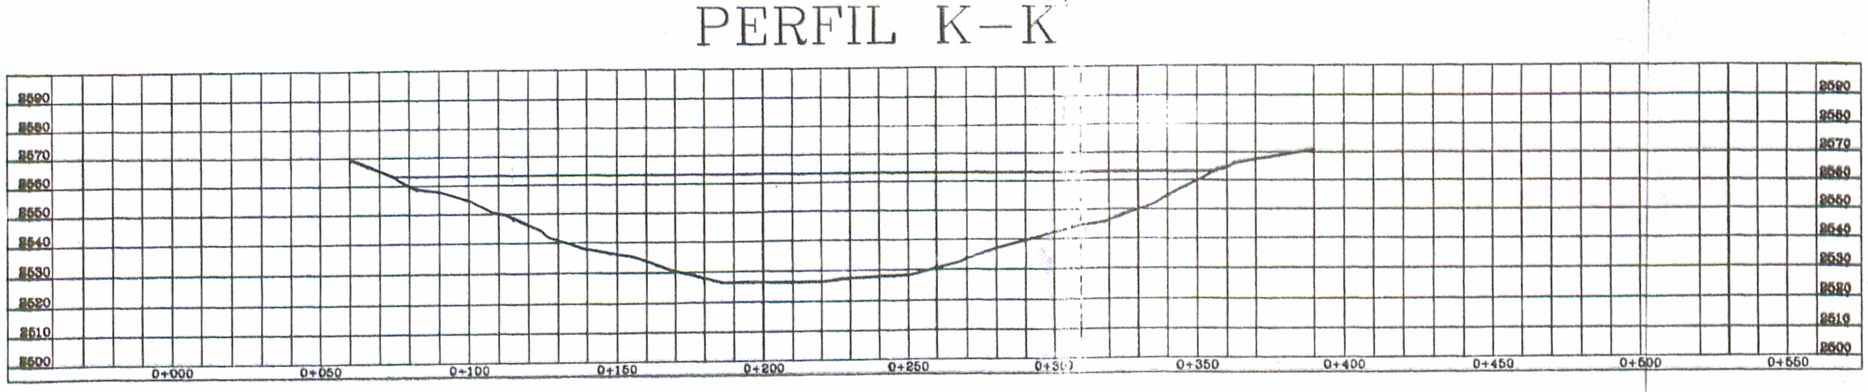

PERFIL L–L'

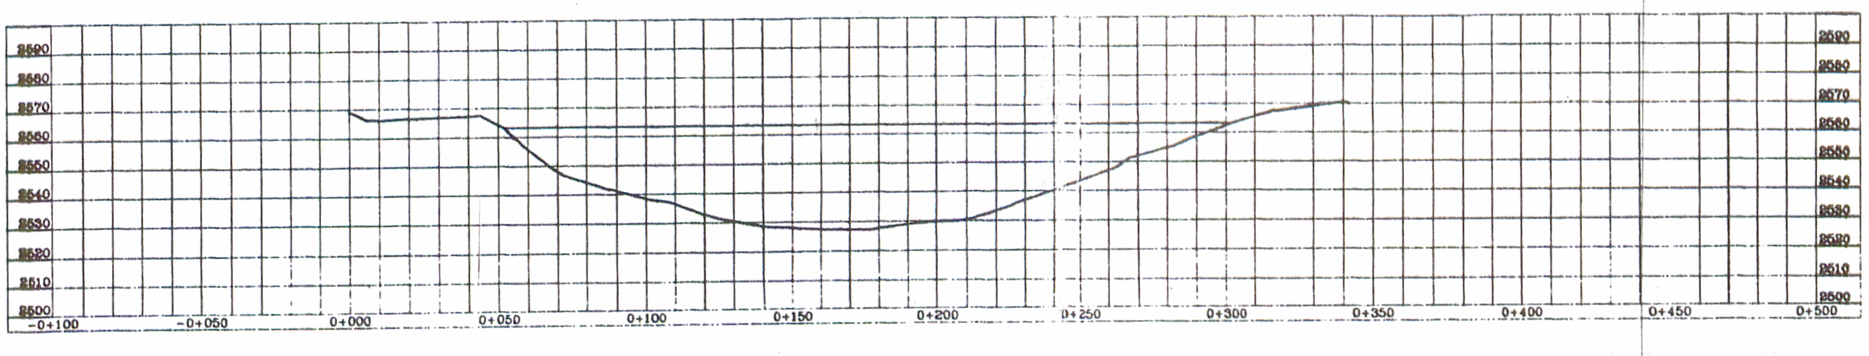

000197

FUNDACION SAN ANTONIO

PERFILES BATIMETRIA DIC-30-2006

ELABORO: PINZON Y CLAUD ING.	FECHA: DICIEMBRE- 2007	REVISO	FECHA: 00-00-00
TOPOGRAFO: JORGE PINZON	DICIEMBRE -0-2007	APROBO:	00-00-00
PROYECTO No			
ESCALA:			

ESCALA 1 : 2000

ARCHIVO: 000-000-07.DWG