


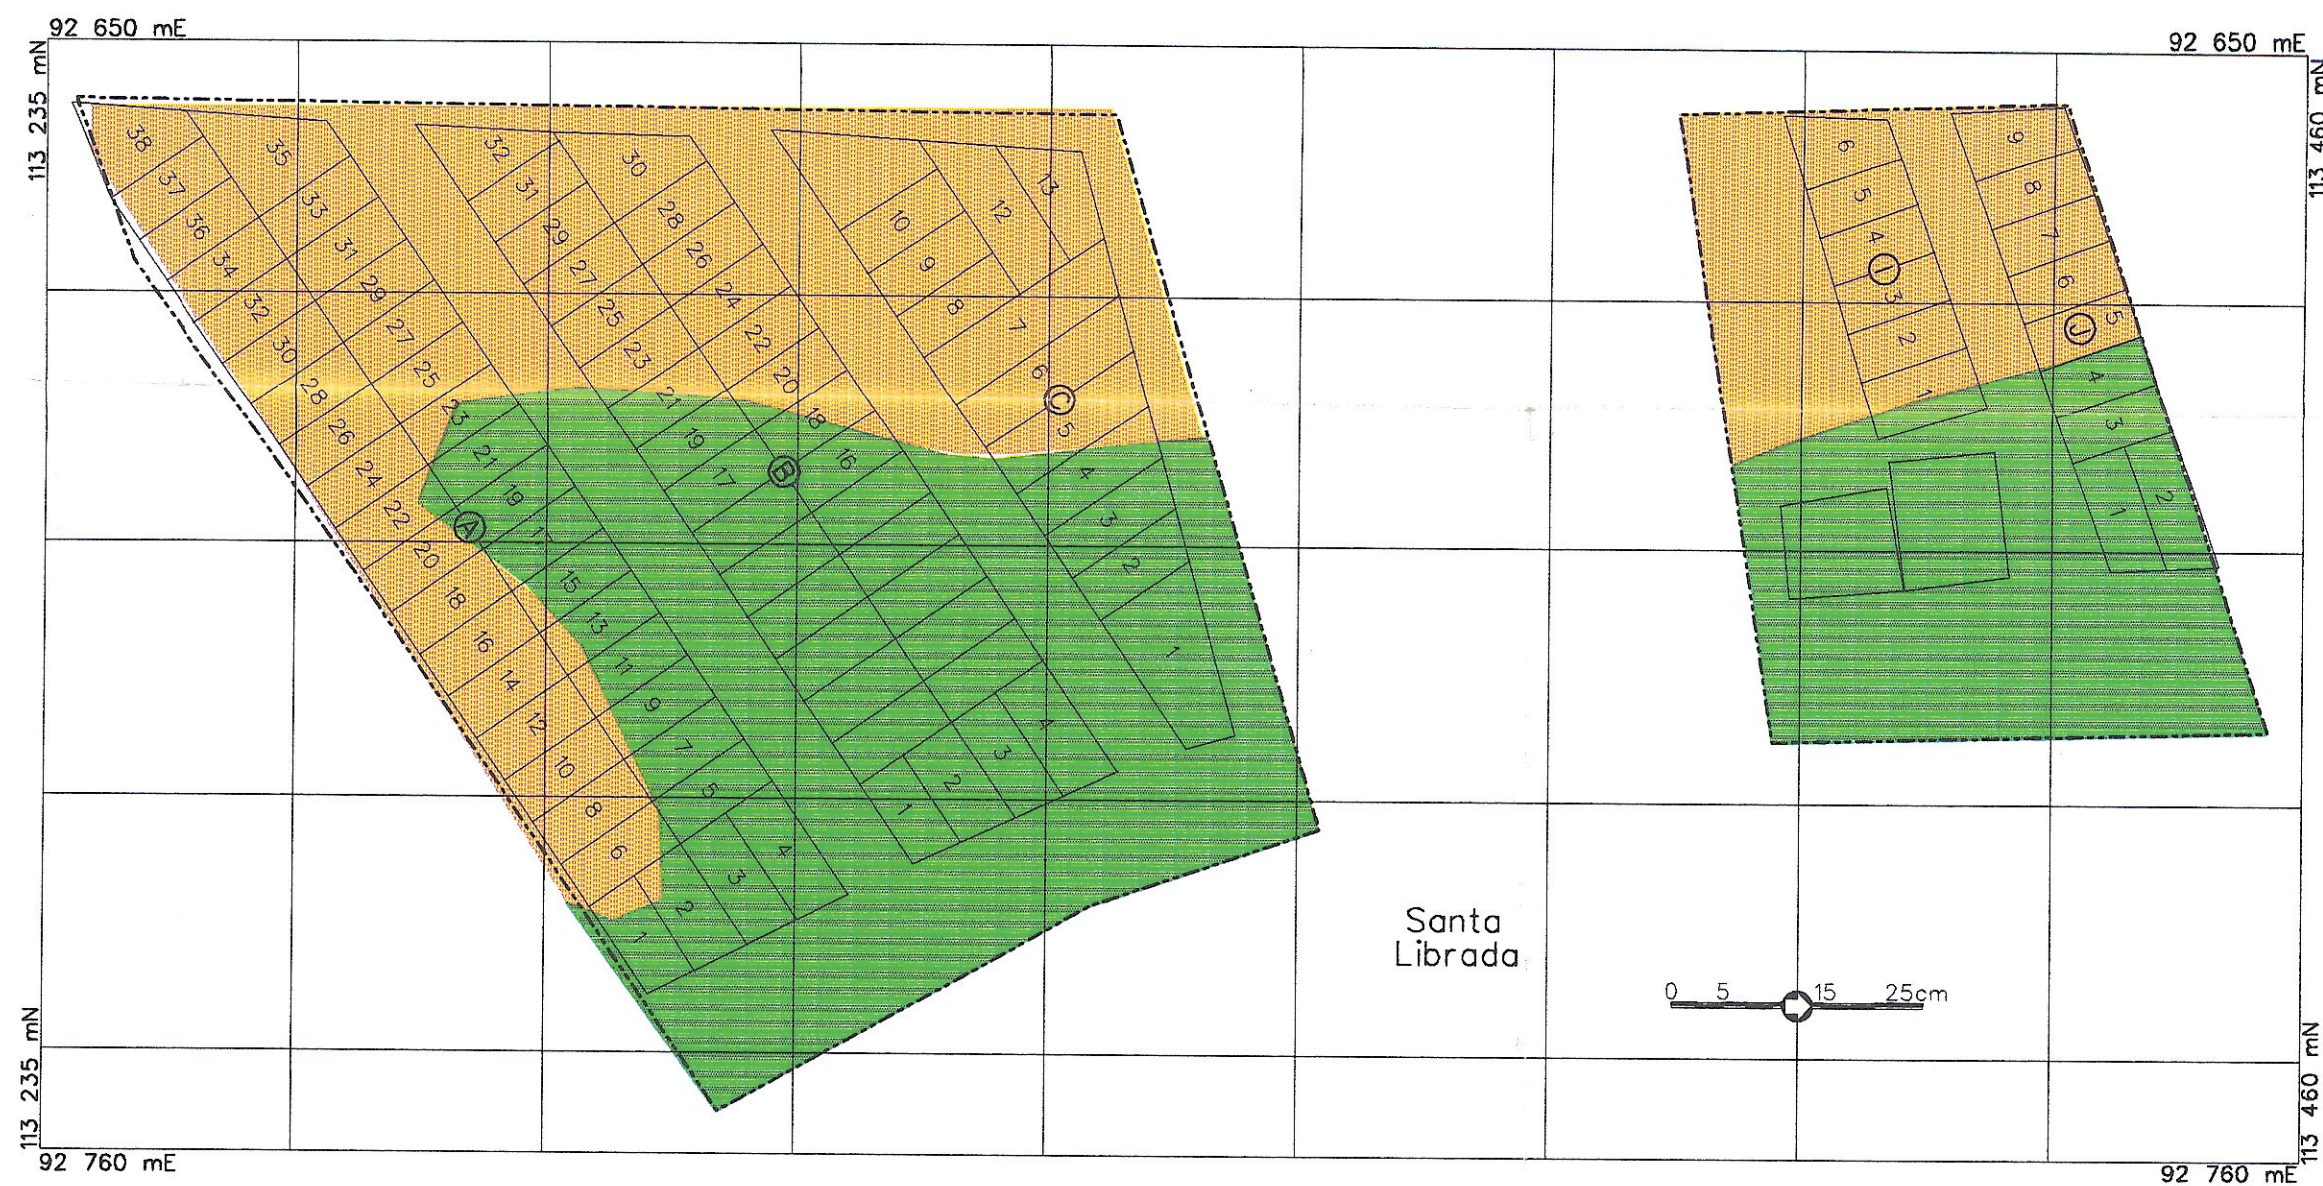

Convenciones

- Límite de barrio -----
- Límite de manzana []
- Número de manzana (14)
- Lote []

Leyenda de Riesgo

- Alta [Red Box]
- Media [Yellow Box]
- Baja [Green Box]

REVISIÓN No.	0	1	2	3	4	5	6
Geotecnia							
Estructuras							
Eléctrica							
Mecánica							
Vías, Topografía							
Planeamiento							
UPES							

FECHA	DESCRIPCIÓN	DIS.	DIB.	REV.	J.D.T.	C.T.	D.P.

INGETEC S.A.
INGENIEROS CONSULTORES

DISEÑO F.Castellanos	DIBUJADO J.Soldrzano	REVISADO F.Castellanos
JEFE DIVISIÓN J.J.Morillo	C. TÉCNICA E.Girado	D. PROYECTO G.Cortés
REFERENCIA UPES-ZRI-P071	FECHA MAYO-1998	ARCHIVO TORTIGUA.DGN



UPES
FOPAE
UNIDAD DE PREVENCIÓN Y ATENCIÓN
DE EMERGENCIAS
FONDO PARA LA PREVENCIÓN Y ATENCIÓN
DE EMERGENCIAS

ZONIFICACIÓN DE RIESGOS POR FENÓMENOS DE INUNDACIÓN
LOCALIDAD DE ENGATIVA

RIESGOS TORTIGUA Mz (A, B, C) Y Mz (I, J)
(LOCALIDAD DE ENGATIVA)

CONTRATO
1314-90/97
PLANO
L-071