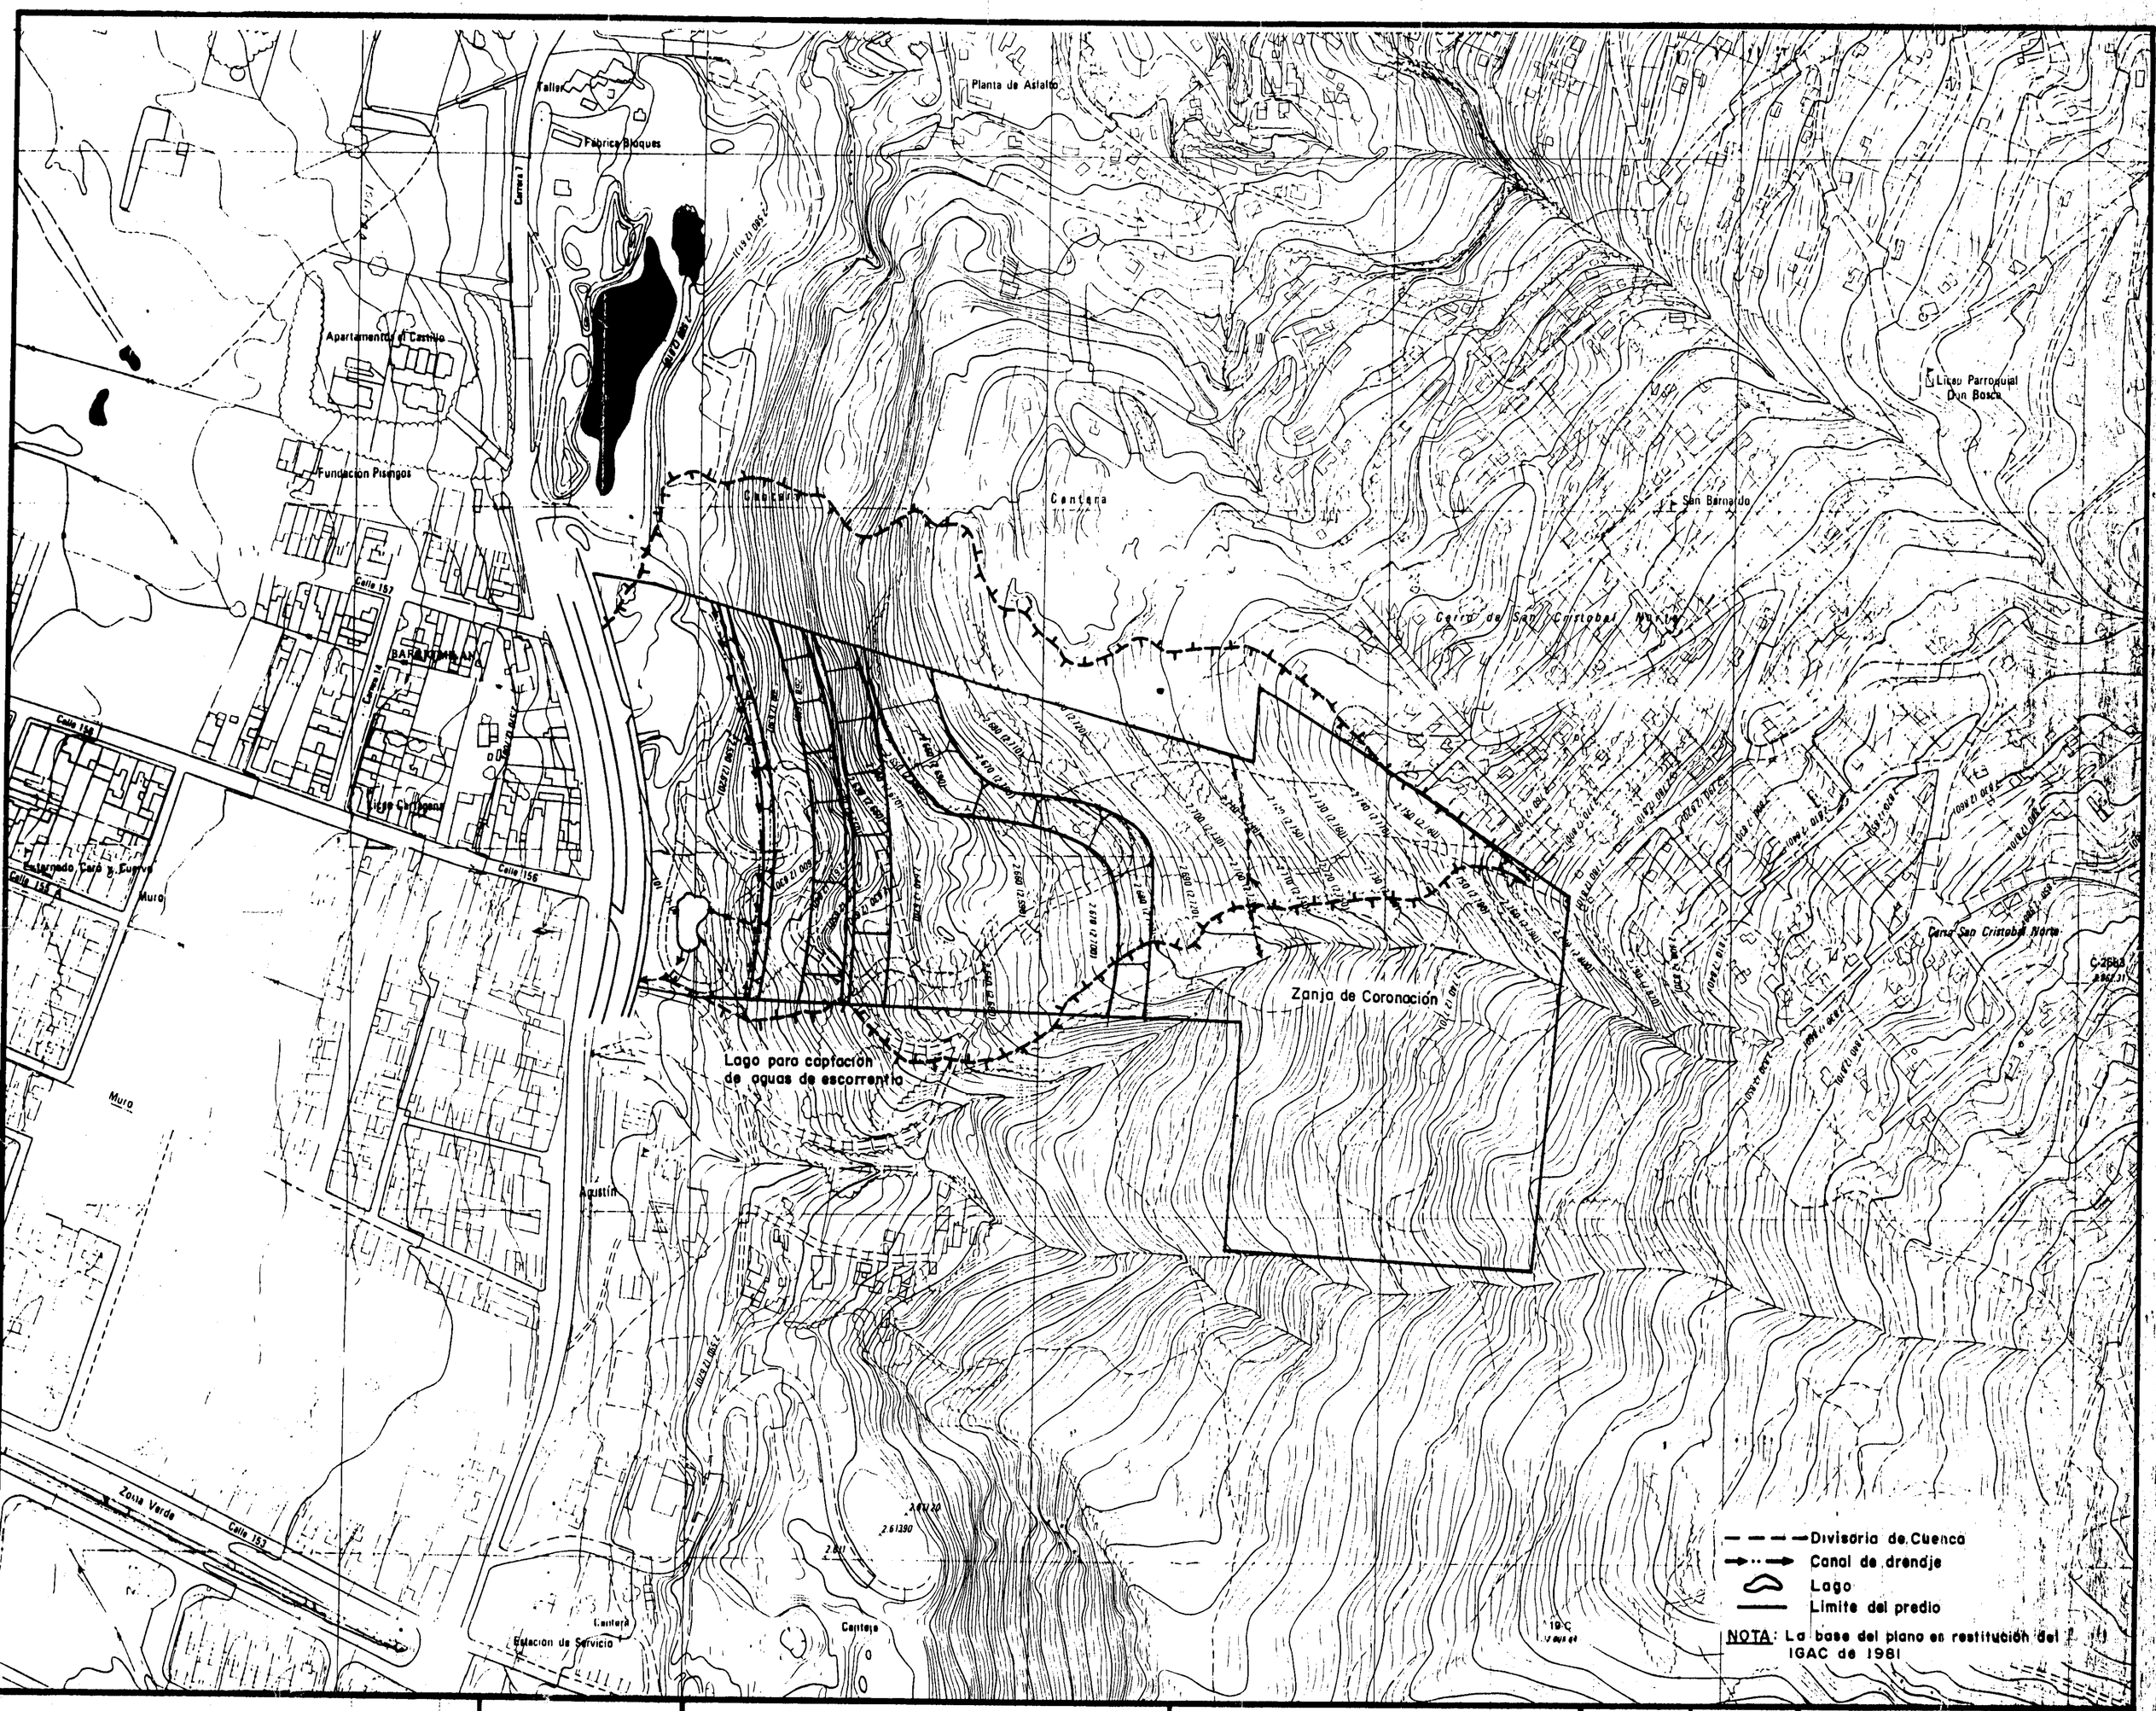


PLAN DE RECUPERACION MORFOLOGICA Y AMBIENTAL PARA PREVENCION DE EMERGENCIAS CANTERA LOTE EL CERRO	BOCACOLINA S.A	OFICINA DE PREVENCION Y ATENCION DE EMERGENCIAS DE SANTAFE DE BOGOTA O. P. E. S	LOCALIZACION DEL PREDIO MANEJO DE AGUAS DE ESCORRENTIA	ELABORO R. R. G DIBUJO D. R.A	REVISO J. M. B REF.	ESCALA : 1 : 2.000 FECHA : Julio 1.996	FIGURA 1