

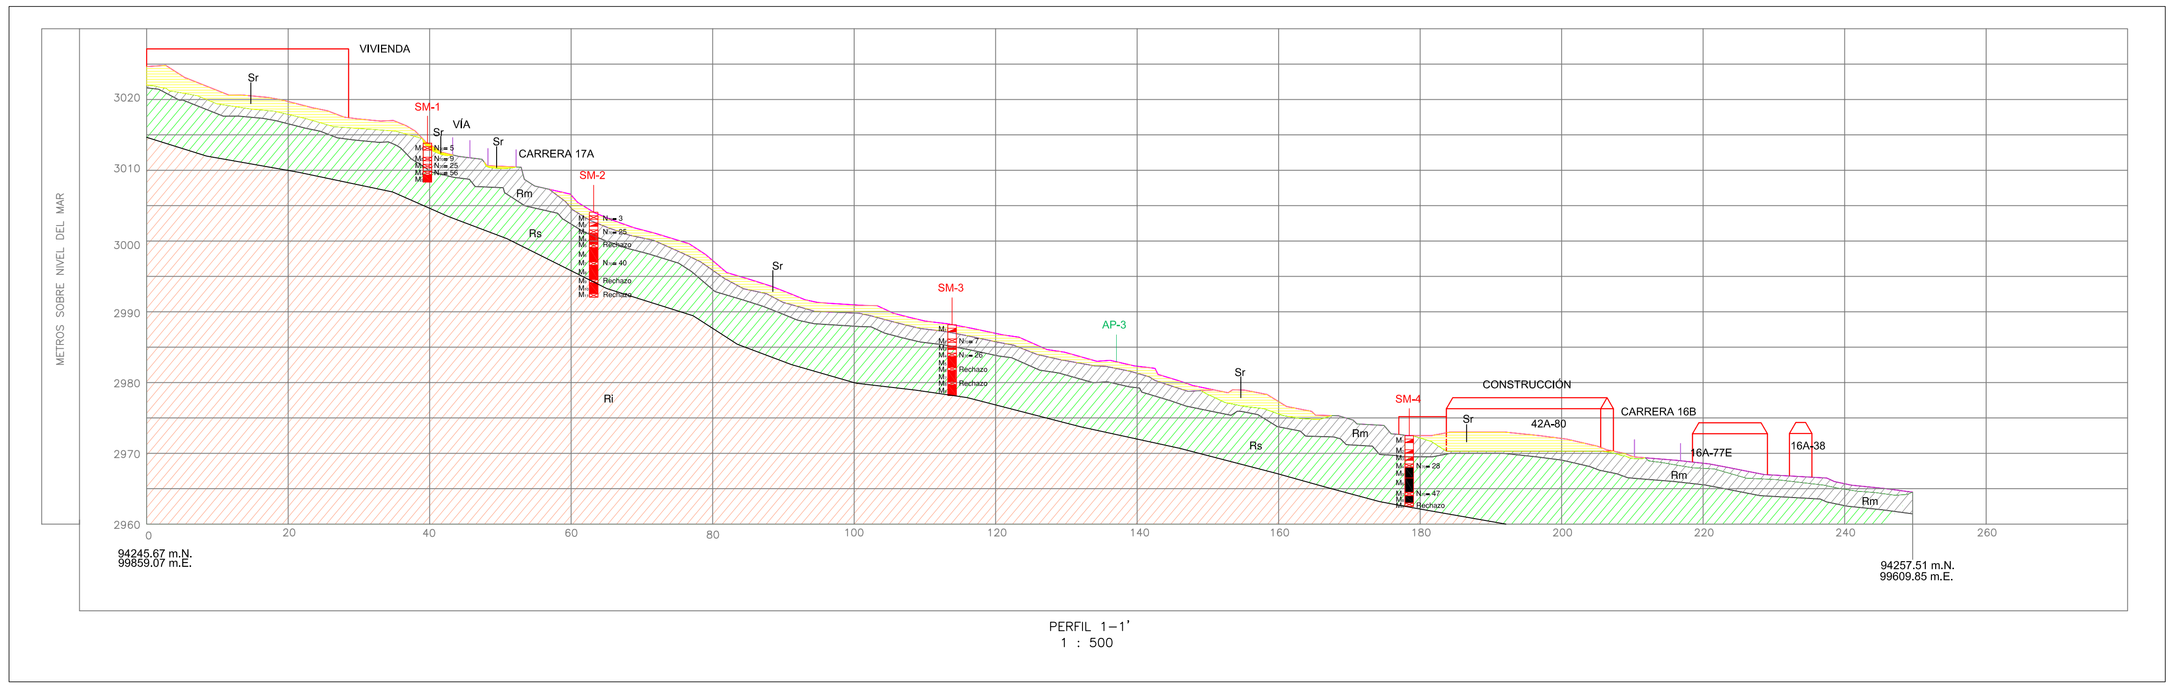



PERFIL 1–1'
1 : 500

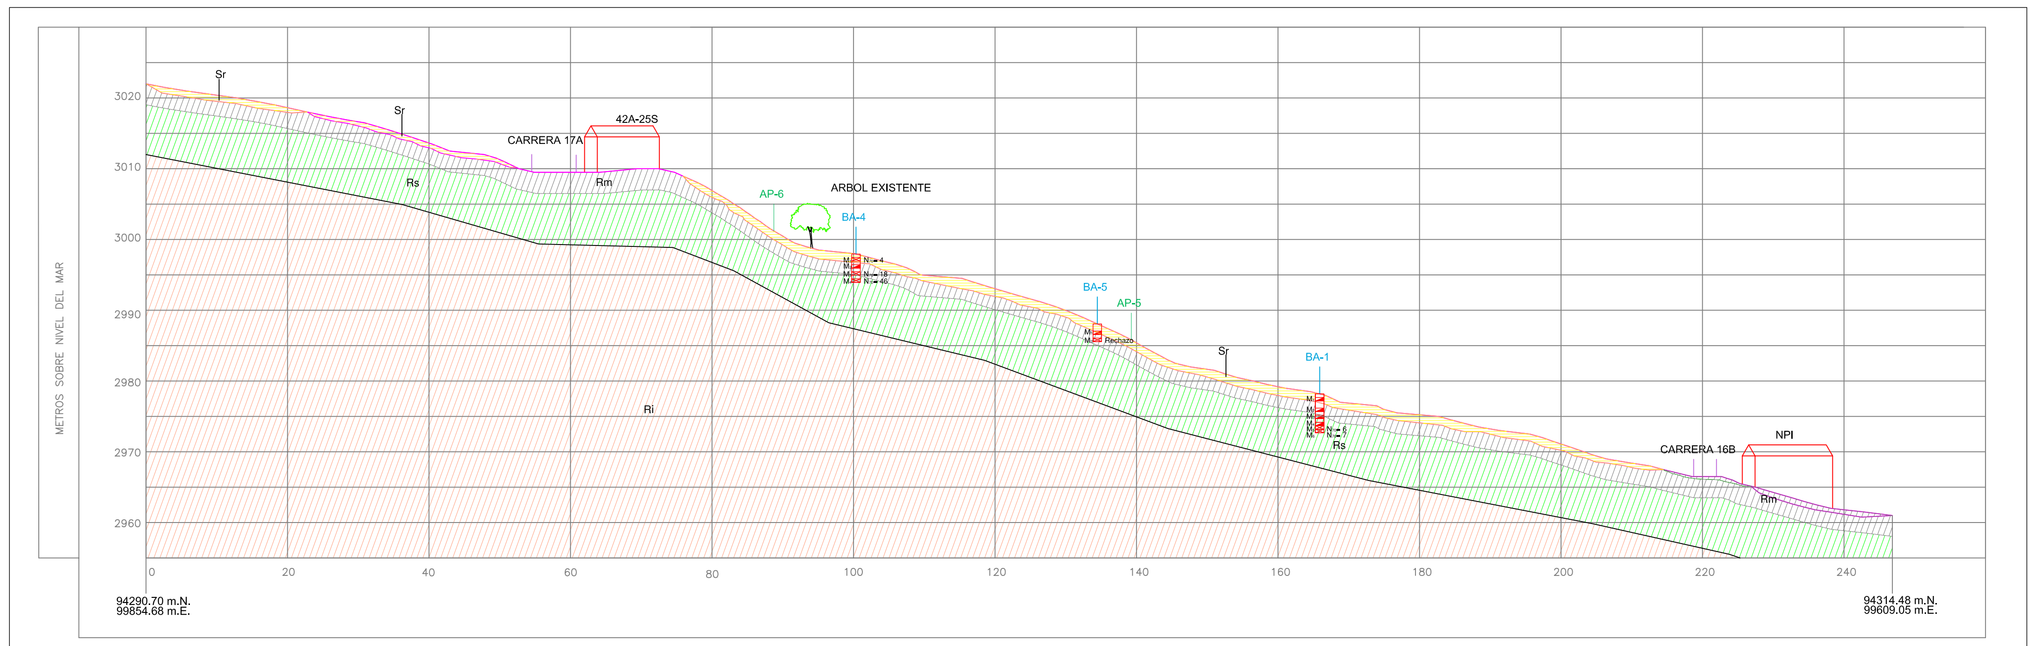

PERFIL 2–2'
1 : 500

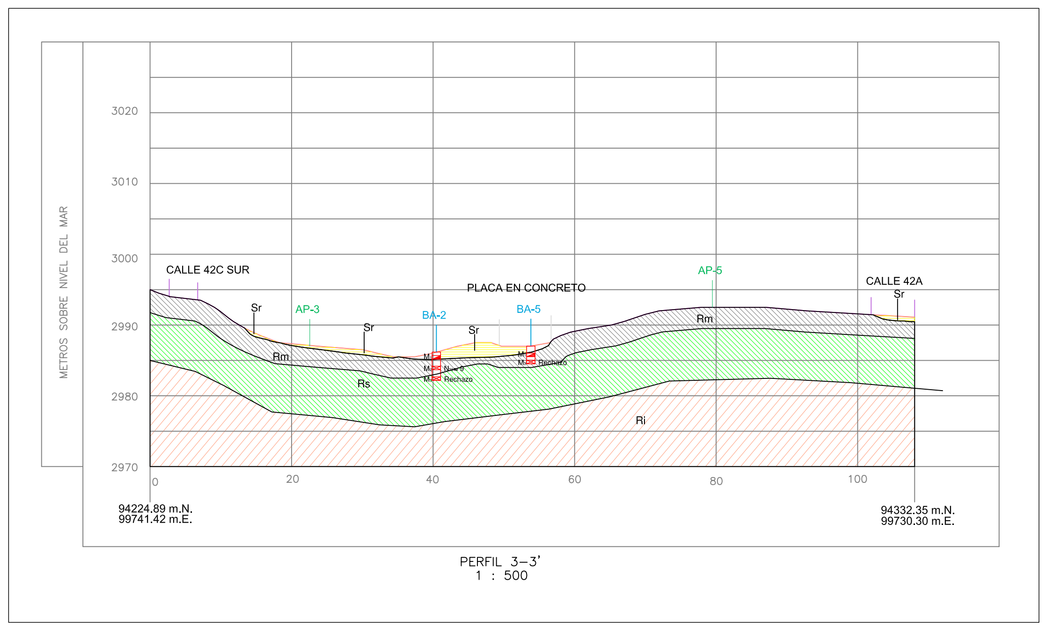

PERFIL 3–3'
1 : 500

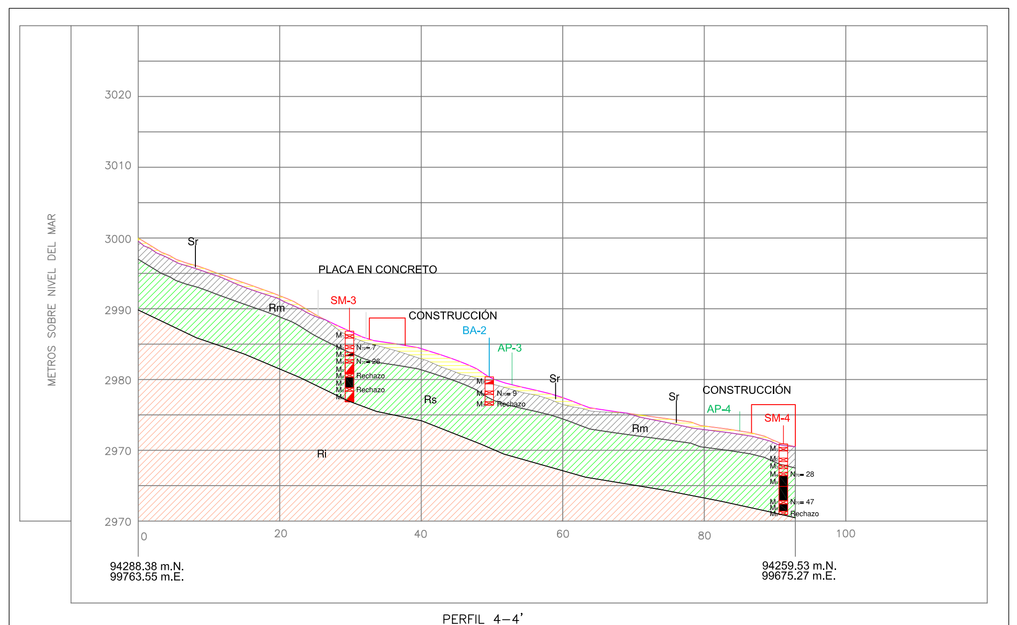

PERFIL 4–4'
1 : 500

CONVENCIONES

Sr	SUELO RESIDUAL
Rm	ROCA METEORIZADA
Rs	ROCA SANA
Ri	ROCA INTACTA
	CONTACTO GEOLOGICO
	MUESTRA DE TUBO PARTIDO (SPLIT SPOON)
	MUESTRA INALTERADA (TUBO SHELBY)
	PERFORACIÓN CON CORONA (NQ)

ALCALDIA MAYOR DE BOGOTA D.C.
Unidad Administrativa Especial
REHABILITACIÓN Y MANTENIMIENTO VIAL

ELABORÓ:
GEOCING LTDA

INTERVENTORÍA:
CONSORCIO I.G.R.

CONVENCIONES GENERALES

REV	FECHA	DESCRIPCION	POR	APROBO

ESCALA GRAFICA
0 5 10 15 20 25
ESCALA: 1: 500

DISEÑÓ: ING. FLAVIO SOLER S.	FECHA: JULIO DE 2008
DIBUJÓ: ARQ. EDILBERTO FAJARDO N.	FECHA: JULIO DE 2008
REVISÓ: ING. FLAVIO SOLER S.	FECHA: JULIO DE 2008
APROBÓ: ING. FLAVIO SOLER S.	FECHA: JULIO DE 2008
Vo. INTERVENTORÍA: CONSORCIO I.G.R.	FECHA: JULIO DE 2008
ARCHIVO: GE190-PL-S3-005.DWG	FECHA: JULIO DE 2008

PROYECTO:
DISEÑO DE OBRAS, PRESUPUESTOS Y ESPECIFICACIONES TECNICAS EN CUATRO (4) SITIOS DE LAS LOCALIDADES DE SANTA FE (BARRIO EL DORADO), CIUDAD BOLIVAR (BARRIO TRES REYES), SAN CRISTOBAL (BARRIO MORALBA Y PANORAMA), PARA INTERVENCIÓN POR RIESGOS ASOCIADOS A FENÓMENOS DE REMOCIÓN EN MASA EN LA CIUDAD DE BOGOTÁ D.C.
SITIO 3

MORALBA
LOCALIDAD DE SAN CRISTOBAL

PLANO GE190-PL-S3-005
PERFILES GEOTECNICOS