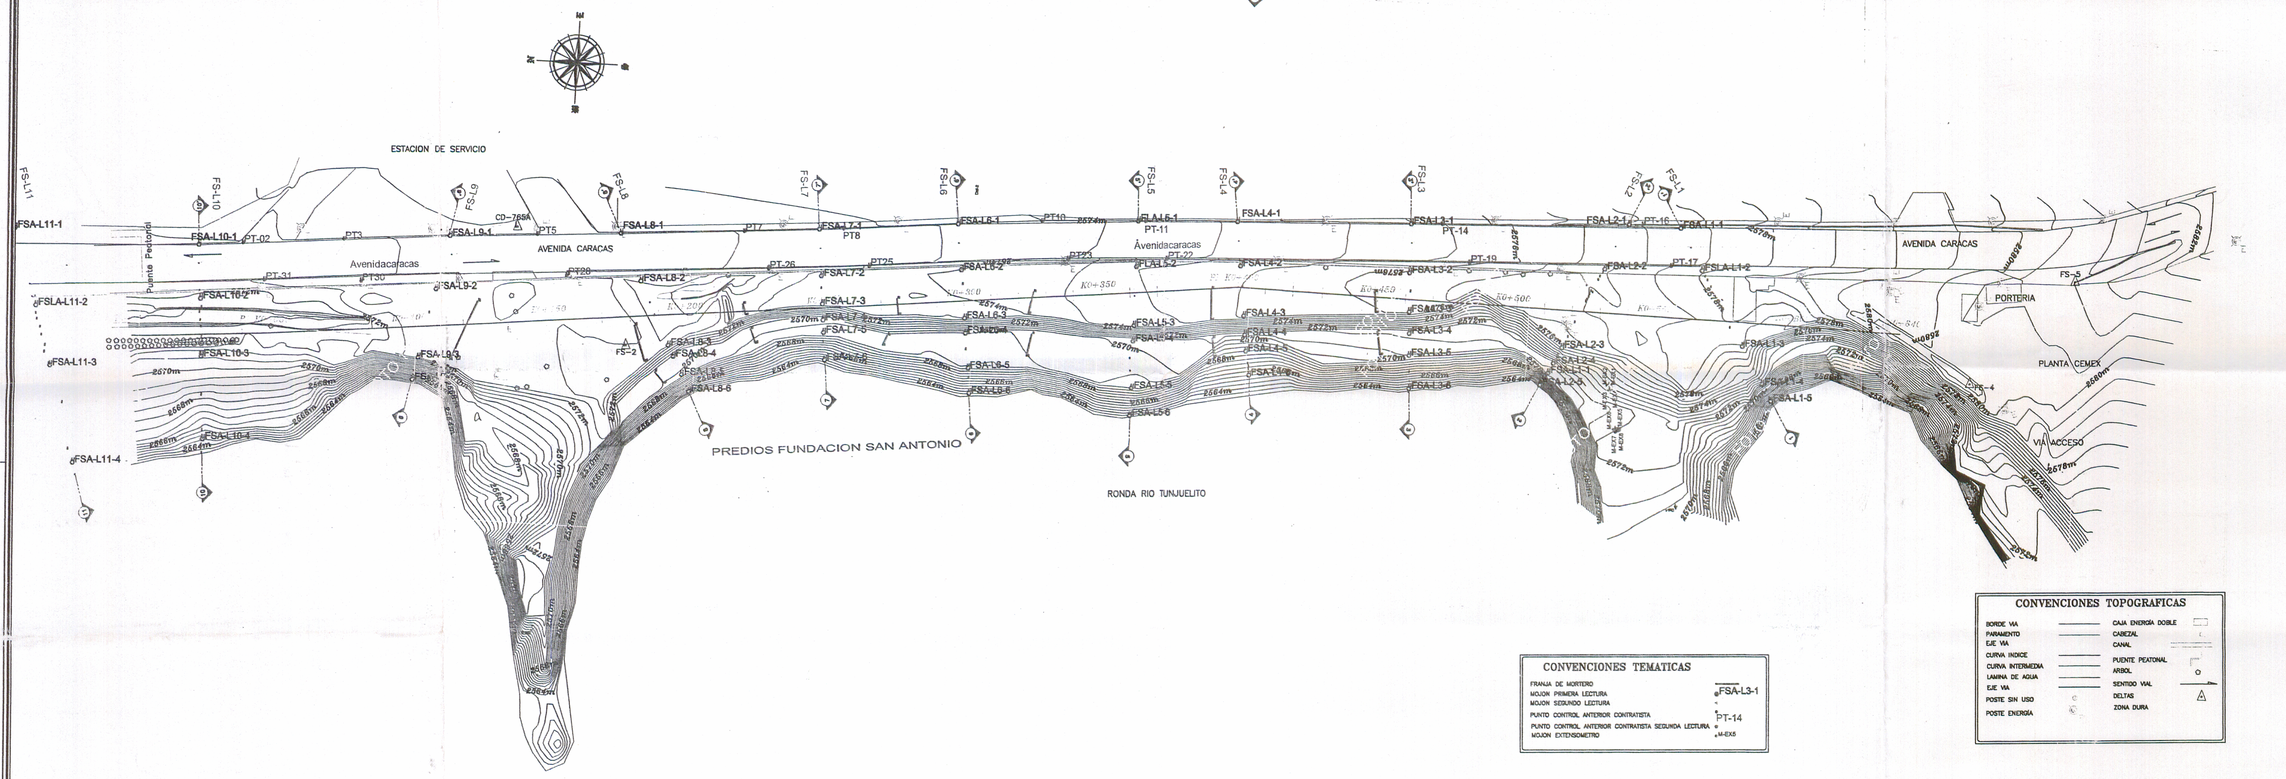

CONVENCIONES TEMATICAS

FRANJA DE MORTERO	
MOJON PRIMERA LECTURA	FSA-L3-1
MOJON SEGUNDO LECTURA	
PUNTO CONTROL ANTERIOR CONTRATISTA	PT-14
PUNTO CONTROL ANTERIOR CONTRATISTA SEGUNDA LECTURA	
MOJON EXTENSOMETRO	M-EXS

CONVENCIONES TOPOGRAFICAS

BORDE VIA		CAJA ENERGIA DOBLE	
PARAMENTO		CANCEJAL	
EJE VIA		CANAL	
CURVA INDICE		PUENTE PEATONAL	
CURVA INTERMEDIA		ARBOL	
LAMINA DE AGUA		SENTIDO VIAL	
EJE VIA		DELTAS	
POSTE SIN USO		ZONA DURA	
POSTE ENERGIA			

0 50 100

ESCALA 1:1000

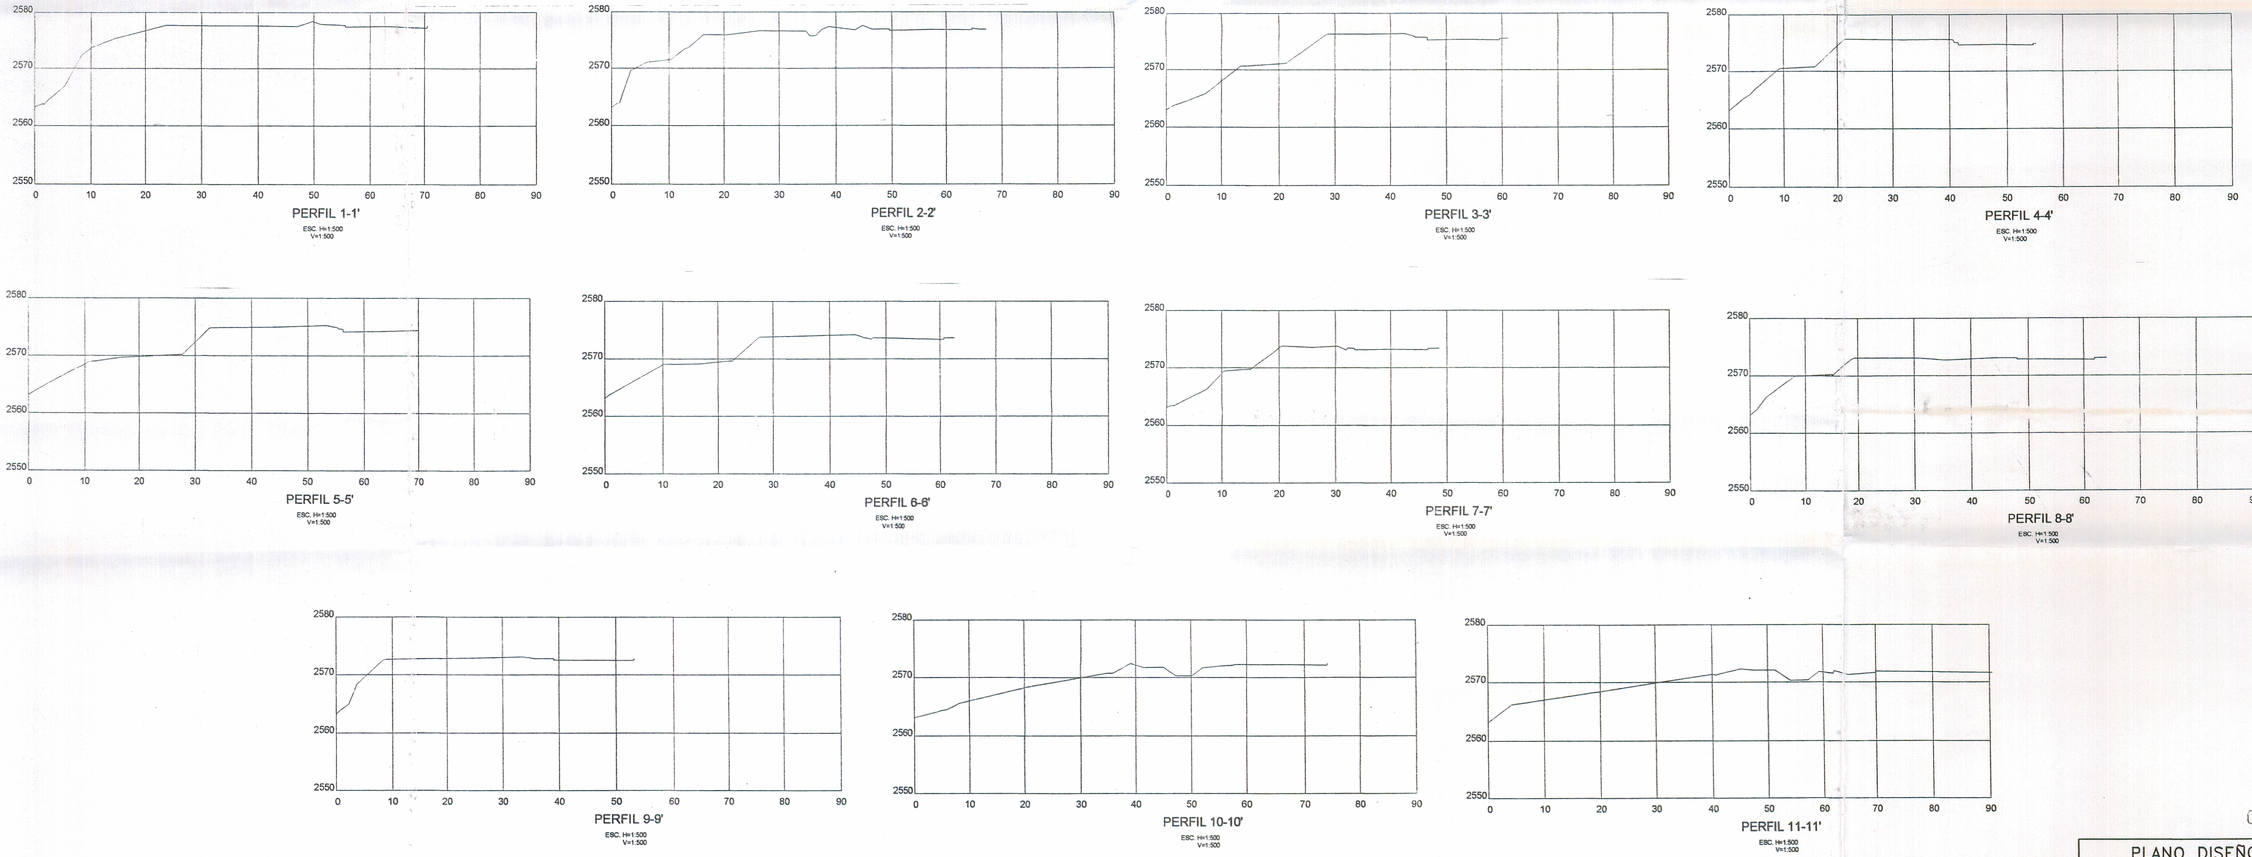

000191

INSTITUTO DE DESARROLLO URBANO
Alcaldía Mayor
Bogotá D.C.

CONSULTOR: PSI S.A. 175-2004	DIRECTOR CONSULTORIA: ING. LUIS FELIPE SALAZAR FERRO Mat.: 13337 CND	INTERVENTORIA: CONSORCIO IGR 220-2004	DIRECTOR DE INTERVENTORIA: ING.EDGAR RODRIGUEZ GRANADOS Mat.:	COORDINADOR IDU: ING.PAULA SIERRA	MODIFICACIONES: I, II, III, IV, V, VI, VII, VIII	PROYECTO: CONSULTORIA PARA EL MONITOREO GEOTECNICO SOBRE LOS TALUDES AFECTADOS POR LA INUNDACION DEL RIO TUNJUELITO AVENIDA CARACAS Y BOYACA SECTOR GRAVILLERAS EN BOGOTA D.C.	CONTIENE: LOCALIZACION LINEAS DE MOJONES Y EXTENSIOMETROS AVENIDA CARACAS SECTOR GRAVILLERAS

DISEÑADOR: Mat.:

CODIGO PLAN DE DESARROLLO:

PLANO DISEÑO

ESCALA: 1:1000	PLANCHA No. 01 DE 02
REFERENCIA:	
ARCHIVO AUTOCAD: LPPP207.DWG	CONSECUTIVO: 01
FECHA: ABRIL 2006	