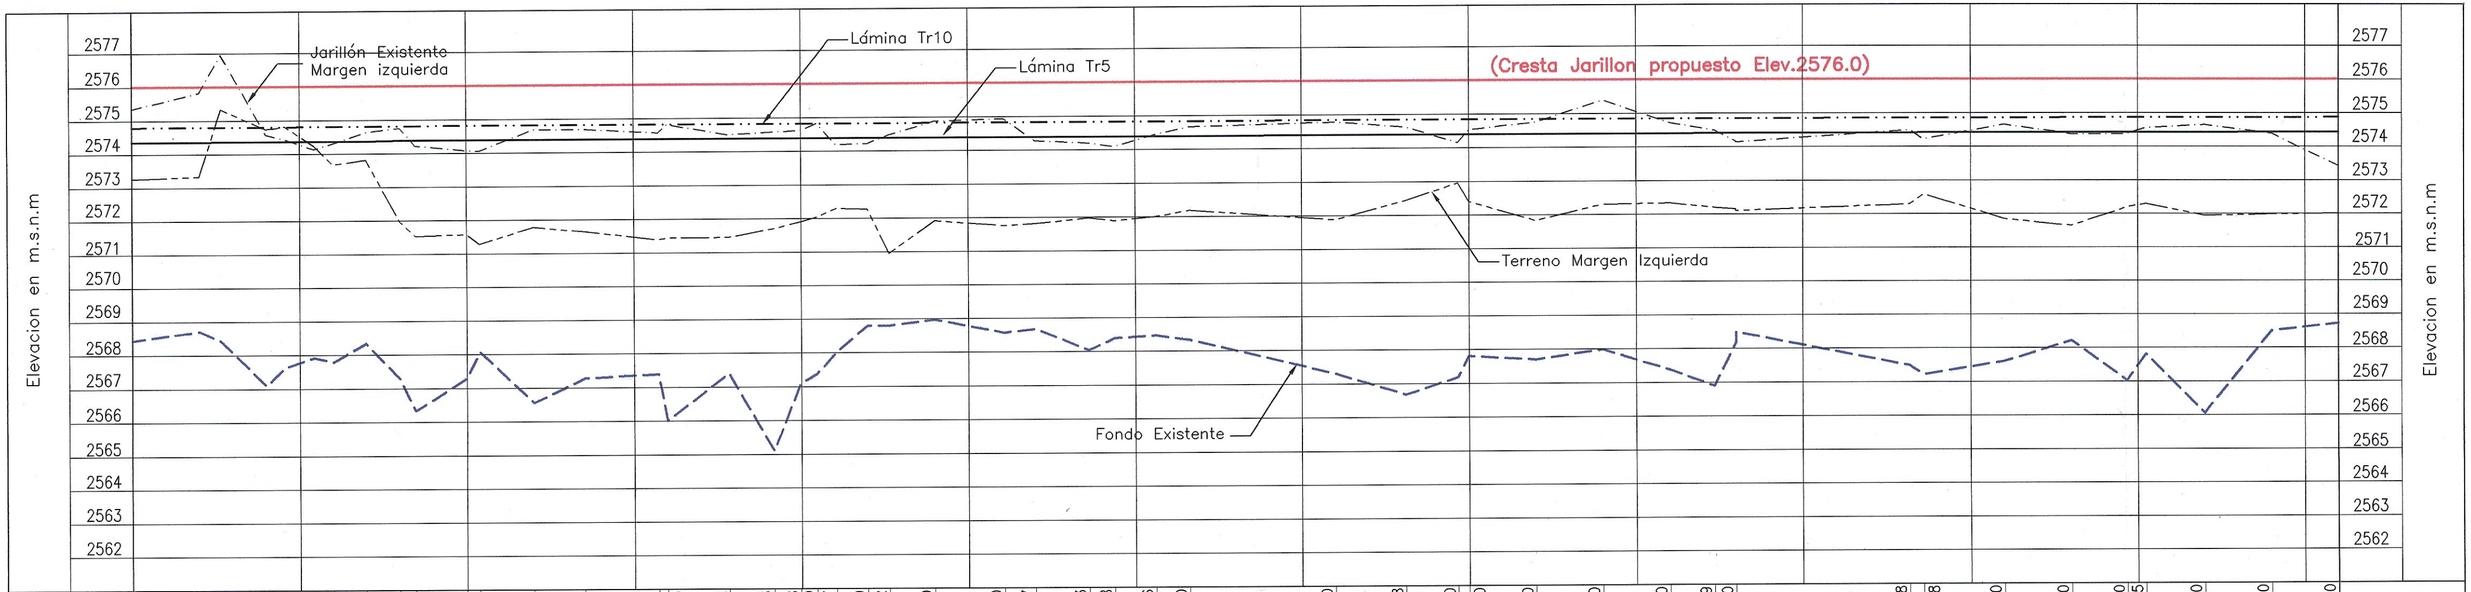


ABSCISA	K53+00.000	K53+200.00	K53+265.27	K53+400.00	K53+456.48	K53+543.72	K53+600.00	K53+698.05	K53+800.00	K53+846.19	K54+00.000	K54+038.73	K54+200.00	K54+353.17	K54+572.92	K54+600.00	K54+783.92	K54+918.56	K54+997.98	K55+046.80	K55+106.17	K55+200.00	K55+264.32	K55+400.00	K55+608.70	K55+700.67	K55+861.33	K55+937.68	K56+061.36	K56+161.90	K56+600.00	K56+810.98	K56+967.80	K57+00.000	K57+200.00	K57+400.00	K57+600.00	K57+735.49	K57+800.00	K58+320.08	K58+361.88	K58+600.00	K58+800.00	K58+968.20	K59+024.85	K59+200.00	K59+400.00	K59+600.00	ABSCISA
Lamina Tr.10	2574.79	2574.80	2574.80	2574.80	2574.80	2574.81	2574.81	2574.81	2574.81	2574.81	2574.82	2574.82	2574.82	2574.82	2574.82	2574.82	2574.82	2574.82	2574.82	2574.82	2574.82	2574.82	2574.82	2574.83	2574.83	2574.83	2574.83	2574.83	2574.83	2574.84	2574.84	2574.84	2574.84	2574.84	2574.84	2574.84	2574.84	2574.84	2574.85	2574.85	2574.85	2574.86	2574.86	2574.86	2574.86	2574.86	2574.87	Lamina Tr.10
Lamina Tr.5	2574.35	2574.36	2574.37	2574.37	2574.37	2574.37	2574.37	2574.37	2574.38	2574.38	2574.38	2574.38	2574.38	2574.38	2574.38	2574.38	2574.38	2574.38	2574.38	2574.38	2574.39	2574.38	2574.38	2574.39	2574.39	2574.39	2574.39	2574.39	2574.39	2574.40	2574.40	2574.40	2574.40	2574.40	2574.40	2574.40	2574.41	2574.41	2574.41	2574.42	2574.42	2574.42	2574.42	2574.42	2574.42	2574.43	2574.43	Lamina Tr.5
Jarillon existente margen izquierda	2575.34	2575.82	2576.95	2574.57	2574.43	2574.13	2574.30	2574.63	2574.75	2574.22	2574.07	2574.06	2574.68	2574.68	2574.57	2574.81	2574.50	2574.58	2574.61	2574.82	2574.19	2574.22	2574.47	2574.87	2574.93	2574.27	2574.20	2574.09	2574.44	2574.78	2574.62	2574.75	2574.15	2574.53	2574.75	2575.39	2574.72	2574.49	2574.16	2574.49	2574.22	2574.65	2574.37	2574.37	2574.55	2574.64	2574.38	2573.42	Jarillon existente margen izquierda
Terreno margen izquierda	2573.26	2573.33	2575.33	2574.73	2574.81	2574.24	2573.67	2573.82	2571.96	2571.53	2571.57	2571.28	2571.78	2571.64	2571.39	2571.44	2571.45	2571.70	2571.90	2572.04	2572.29	2572.27	2570.95	2571.91	2571.76	2571.81	2571.97	2571.89	2572.00	2572.96	2572.44	2572.96	2572.18	2572.40	2571.83	2572.30	2572.33	2572.20	2572.15	2572.29	2572.58	2571.85	2571.64	2572.19	2572.29	2571.94	2571.98	2572.00	Terreno margen izquierda
Fondo existente	2568.43	2568.70	2568.41	2567.08	2567.63	2567.91	2567.78	2568.33	2567.28	2566.33	2567.29	2568.06	2566.55	2567.27	2567.38	2566.01	2567.40	2565.10	2567.09	2567.37	2568.00	2568.79	2568.79	2568.96	2568.56	2568.67	2568.03	2568.38	2568.46	2568.32	2567.30	2566.67	2567.18	2567.80	2567.69	2567.98	2567.37	2566.89	2568.17	2567.48	2567.21	2567.60	2568.21	2567.01	2567.80	2566.05	2568.49	2568.71	Fondo existente

fuente : ESTUDIO RIO BOGOTA (HIDROESTUDIOS – EAAAB – Marzo de 2000)

SECRETARIA DE GOBIERNO
ALCALDIA MAYOR DE BOGOTA D.C.

FOPAE
FONDO PARA LA PREVENCION Y ATENCION DE EMERGENCIAS
DIRECCION DE PREVENCION Y ATENCION DE EMERGENCIAS

GONZALO DUQUE VILLEGAS
INGENIERO CONSULTOR

ELABORACION DEL CONCEPTO TECNICO DE RIESGO POR DESBORDAMIENTO DEL RIO BOGOTA TENIENDO EN CUENTA EL REALZE DEL JARILLON DE LA MARGEN IZQUIERDA, ENTRE EL HUMEDAL DE LA CONEJERA Y LA DESEMBOCADURA CON EL RIO JUAN AMARILLO (O SALITRE) EN LA LOCALIDAD DE SUBA, COMO MEDIDA DE PROTECCION PROVISIONAL PARA UN PERIODO DE RETORNO DE POR LO MENOS 10 AÑOS

CONTIENE:
NIVELES PARA Tr = 5 Y 10 AÑOS
TRAMO JUAN AMARILLO – LA CONEJERA

CONTRATO No. CONS-183/2003
FIGURA No.: 2
FECHA: SEPTIEMBRE, 2003