PERFILES ESTRATIGRAFICOS

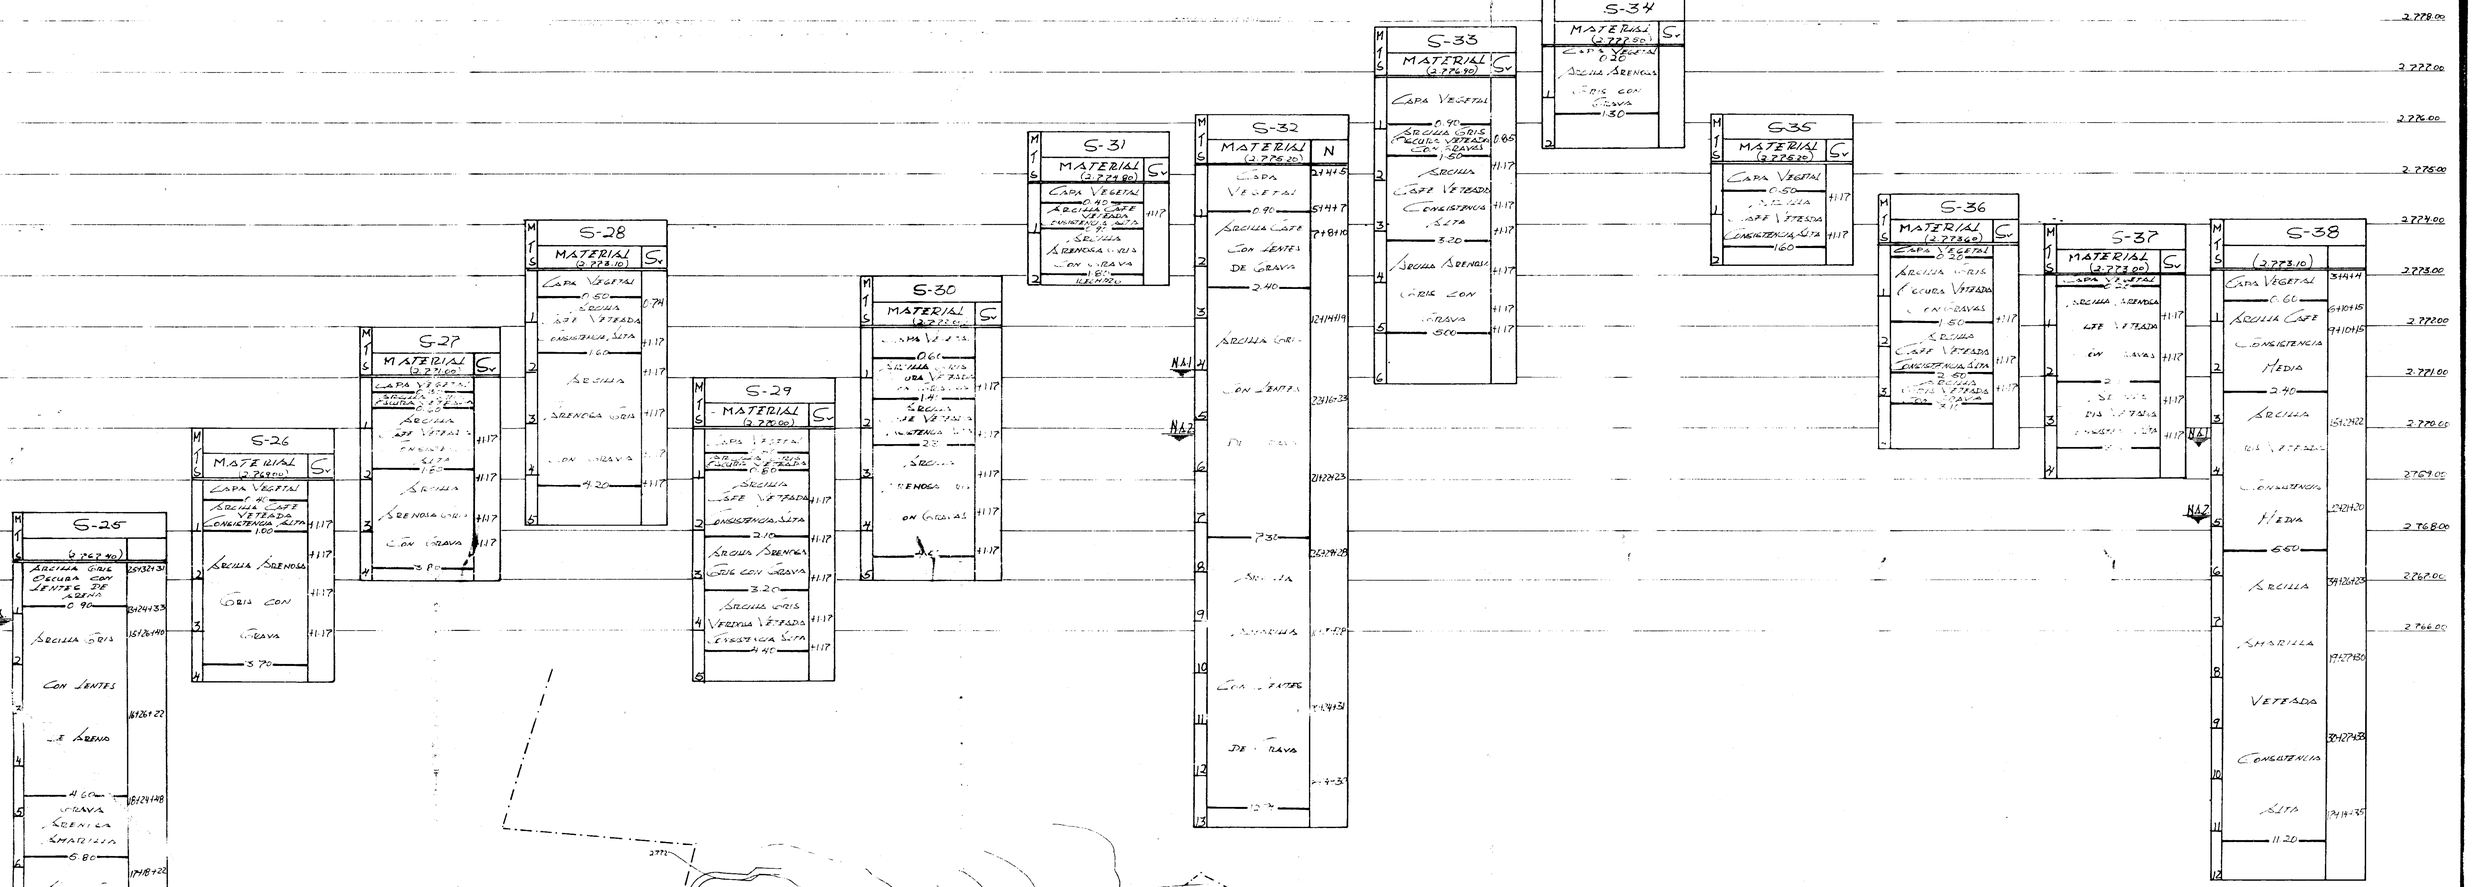

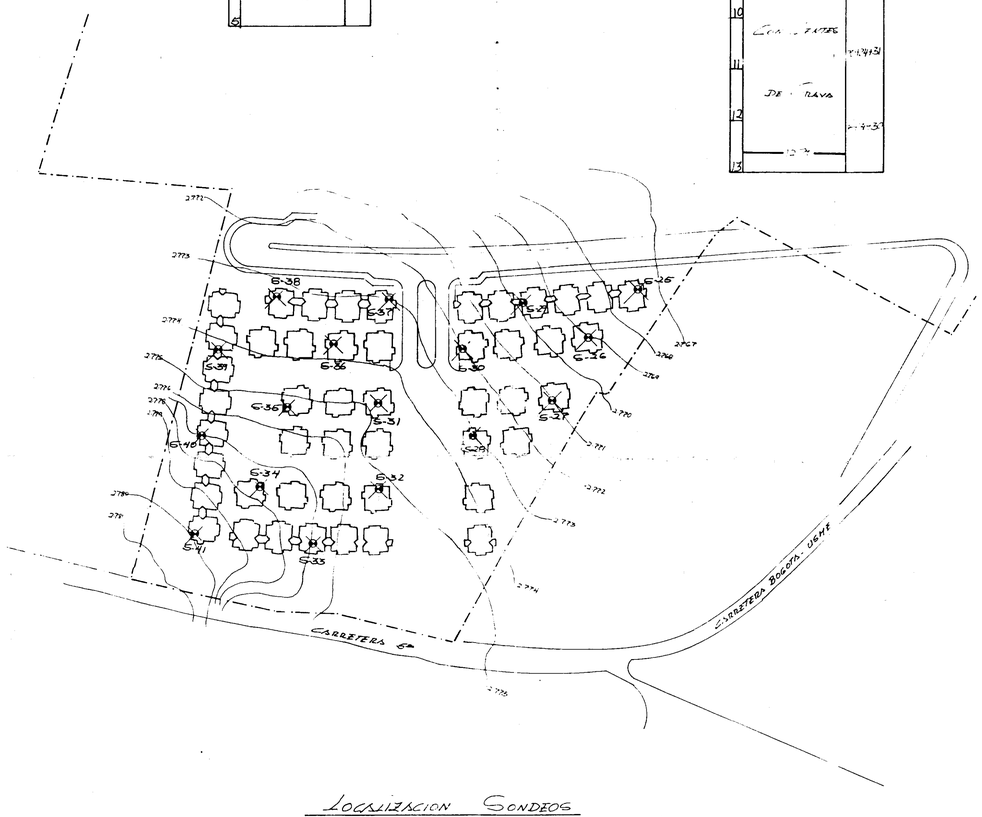

LOCALIZACION SONDEOS

Esc 1:1000

NOTAS:

Sv. RESISTENCIA AL CORTE CON VELETA (kg/cm^2).

S-25: 32 Y 38 REALIZADOS CON EQUIPO DE PERCUSION Y LAVADO.

ENSAYO DE PENETRACION.

N: NUMERO DE GOLPES PARA PENETRAR 6",

TOMAMUESTRAS Ø 2", MARTINETE 140 Lbs.

REVESTIMIENTO 3" Y CAIDA 30".

N.A.1 NIVEL FREATICO ANTES DE SACAR REVESTIMIENTO.

N.A.2 DESPUES DE SACADO.

LUIS FERNANDO OROZCO ROJAS & CIA.	Ingenieros Consultores Suelos y Cimentaciones	LFO: 66 90 - 1 NOVIEMBRE 27/95
A.V.P. ASOCIACION DE VIVIENDA CIUDADELA DE USME Sector lo Esmeralda		SONDEOS
Ver informe de suelos		PLANO 3 DE 4