000034

PERFILES ESTRATIGRAFICOS

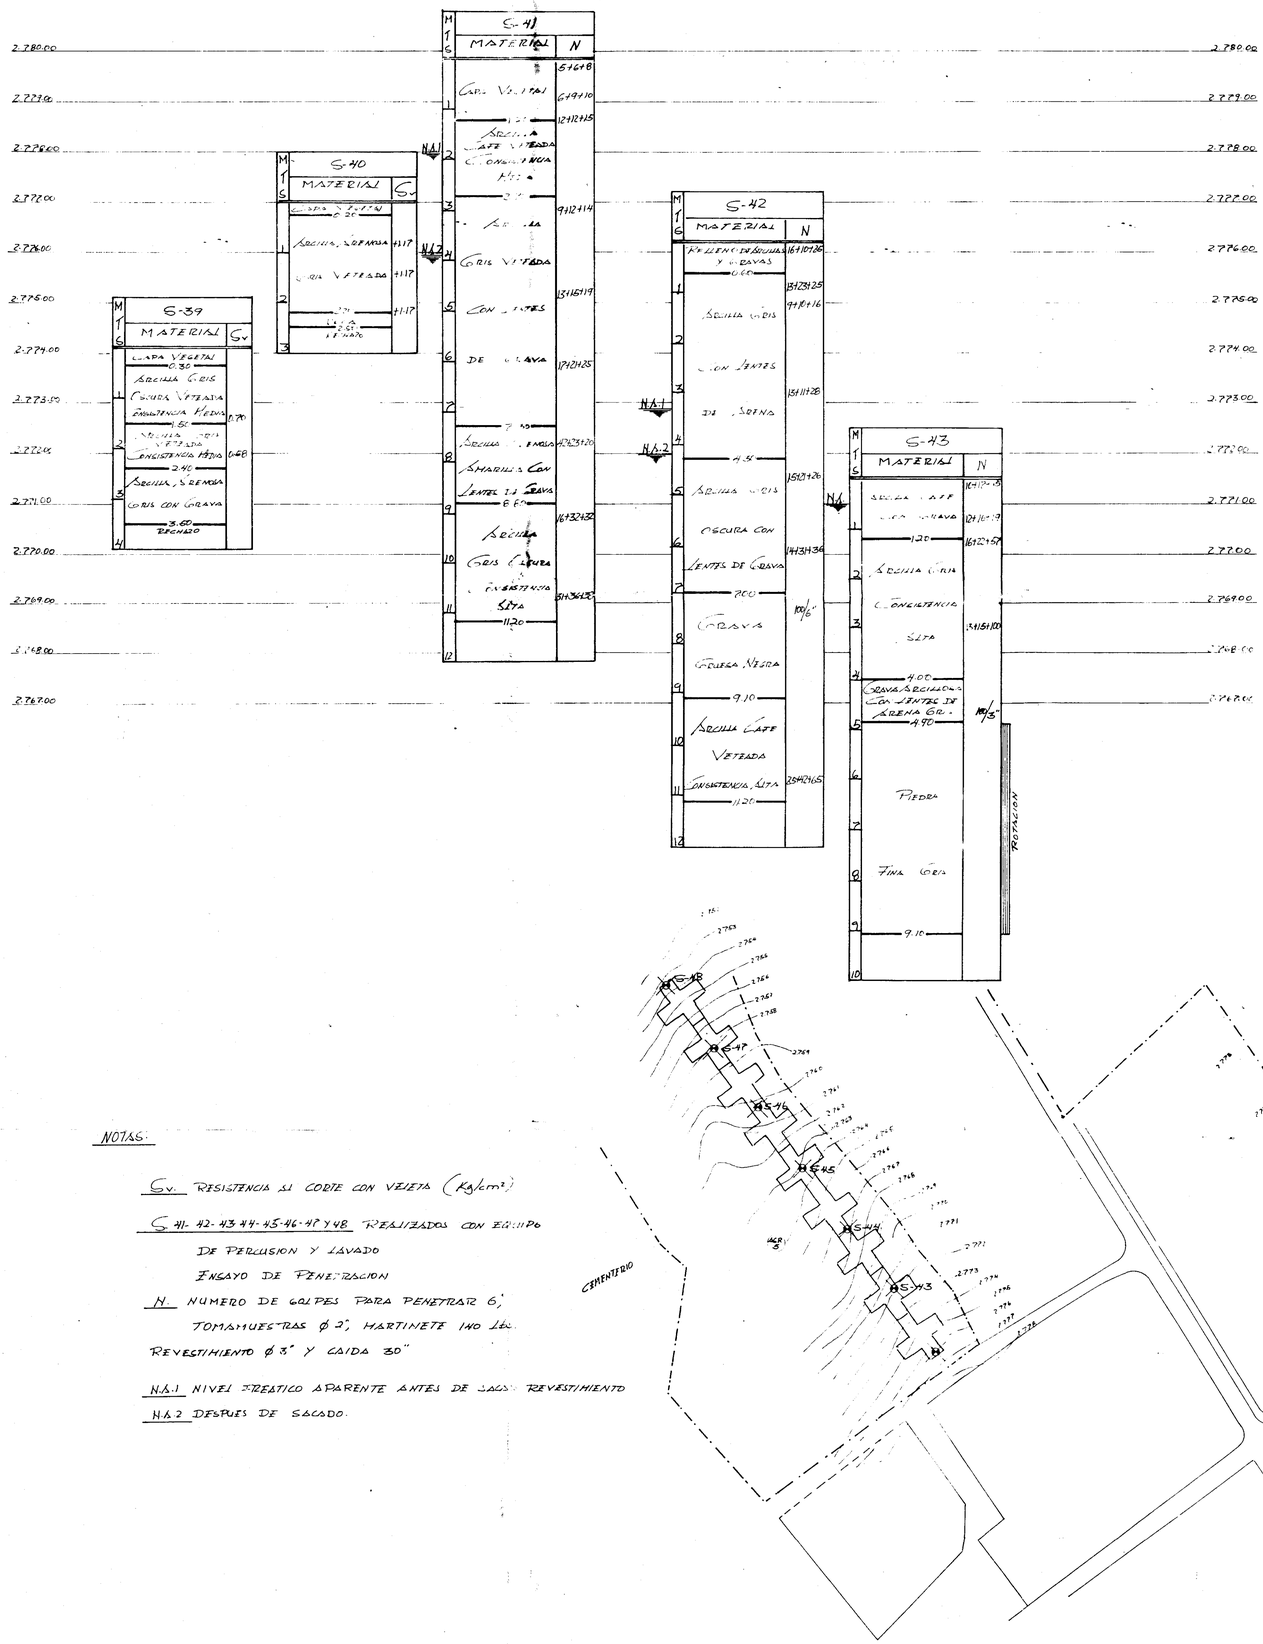

LOCALIZACION SONDEOS

Esc _____ 1: 1.000

NOTAS:

Gv. RESISTENCIA AL CORTE CON VELETA (Kg/cm²)

S-41- 42- 43- 44- 45- 46- 47 Y 48 REALIZADOS CON EQUIPO DE PERCUSION Y LAVADO

ENSAYO DE PENETRACION

N. NUMERO DE GOLPES PARA PENETRAR 6", TOMAMUESTRAS Ø 2", MARTINETE 140 Lbs. REVESTIMIENTO Ø 3" Y CAIDA 30"

N.A.1 NIVEL FREATICO APARENTE ANTES DE SACAR REVESTIMIENTO

N.A.2 DESPUES DE SACADO.

LUIS FERNANDO OROZCO ROJAS & CIA.	Ingenieros Consultores Suelos y Cimentaciones	LFC: 6690-1 NOVIEMBRE 27/95
A.V.P. ASOCIACION DE VIVIENDA CIUDADELA DE USME Sector la Esmeralda		SONDEOS
Ver informe de suelos		PLANO 4 DE 4