
Despiazamientos (cm)	
Punto	Delta
HOL L1-1	0.50
HOL L1-2	-0.30
HOL L1-3	0.40
HOL L2-1	0.10
HOL L2-2	0.00
HOL L2-3	0.40
HOL L2-4	0.60
CEM L3-1	0.30
CEM L3-2	0.60
CEM L3-3	0.80
CEM L3-4	0.50
PTO 3	0.30
PTO 5	-0.10
PTO 7	0.00
PTO 9	0.00
PTO 11	-0.20
PTO 13	0.00
PTO 17	-0.40
PTO 19	2.60
PTO 22	-0.50
PTO 24	-0.20
PTO 26	-0.30
PTO 28	0.00
PTO 30	0.10
PTO 34	-0.10
PTO 36	0.00
PTO 38	0.10
PTO 40	0.10

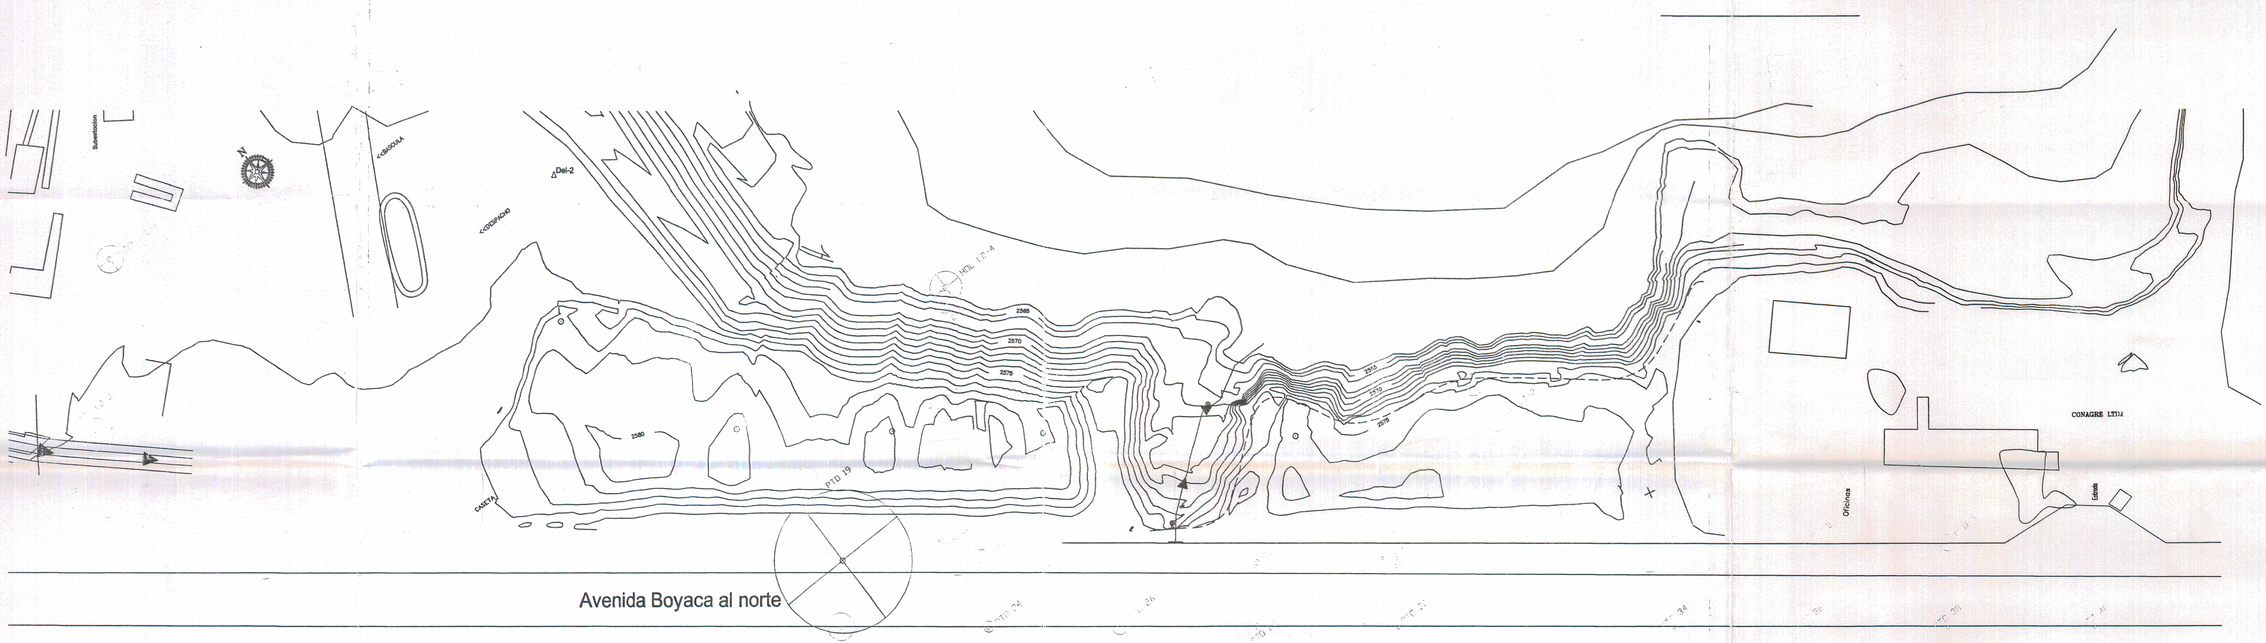

CONVENCIONES	
Asentamiento	
Rebote	

AVENIDA BOYACA VECTORES DE DESPLAZAMIENTO	
	Desplazamiento entre
Muy Baja	0 - 2 cm
Baja	2 - 4 cm
Media	4 - 6 cm
Alta	6 - 8 cm
Muy Alta	8 - 10 cm

INSTITUTO DE DESARROLLO URBANO ALCALDIA MAYOR BOGOTA D.C.	CONSULTOR: PSI S.A.	INTERVENTOR: INGENIERIA Y GEORIESGOS	PROYECTO: CONSULTORIA PARA EL MONITOREO GEOTECNICO SOBRE LOS TALUDES AFECTADOS POR LA INUNDACION DEL RIO TUNJUELITO AVENIDA CARACAS Y BOYACA SECTOR GRAVILLERAS EN BOGOTA D.C.	CONTIENE: AVENIDA BOYACA VECTORES DE ASENTAMIENTO	CAMPAÑA: CAMPAÑAS 1-15	MODIFICACIONES	ESCALA: 1 : 500	FECHA: ABRIL 2006

000192