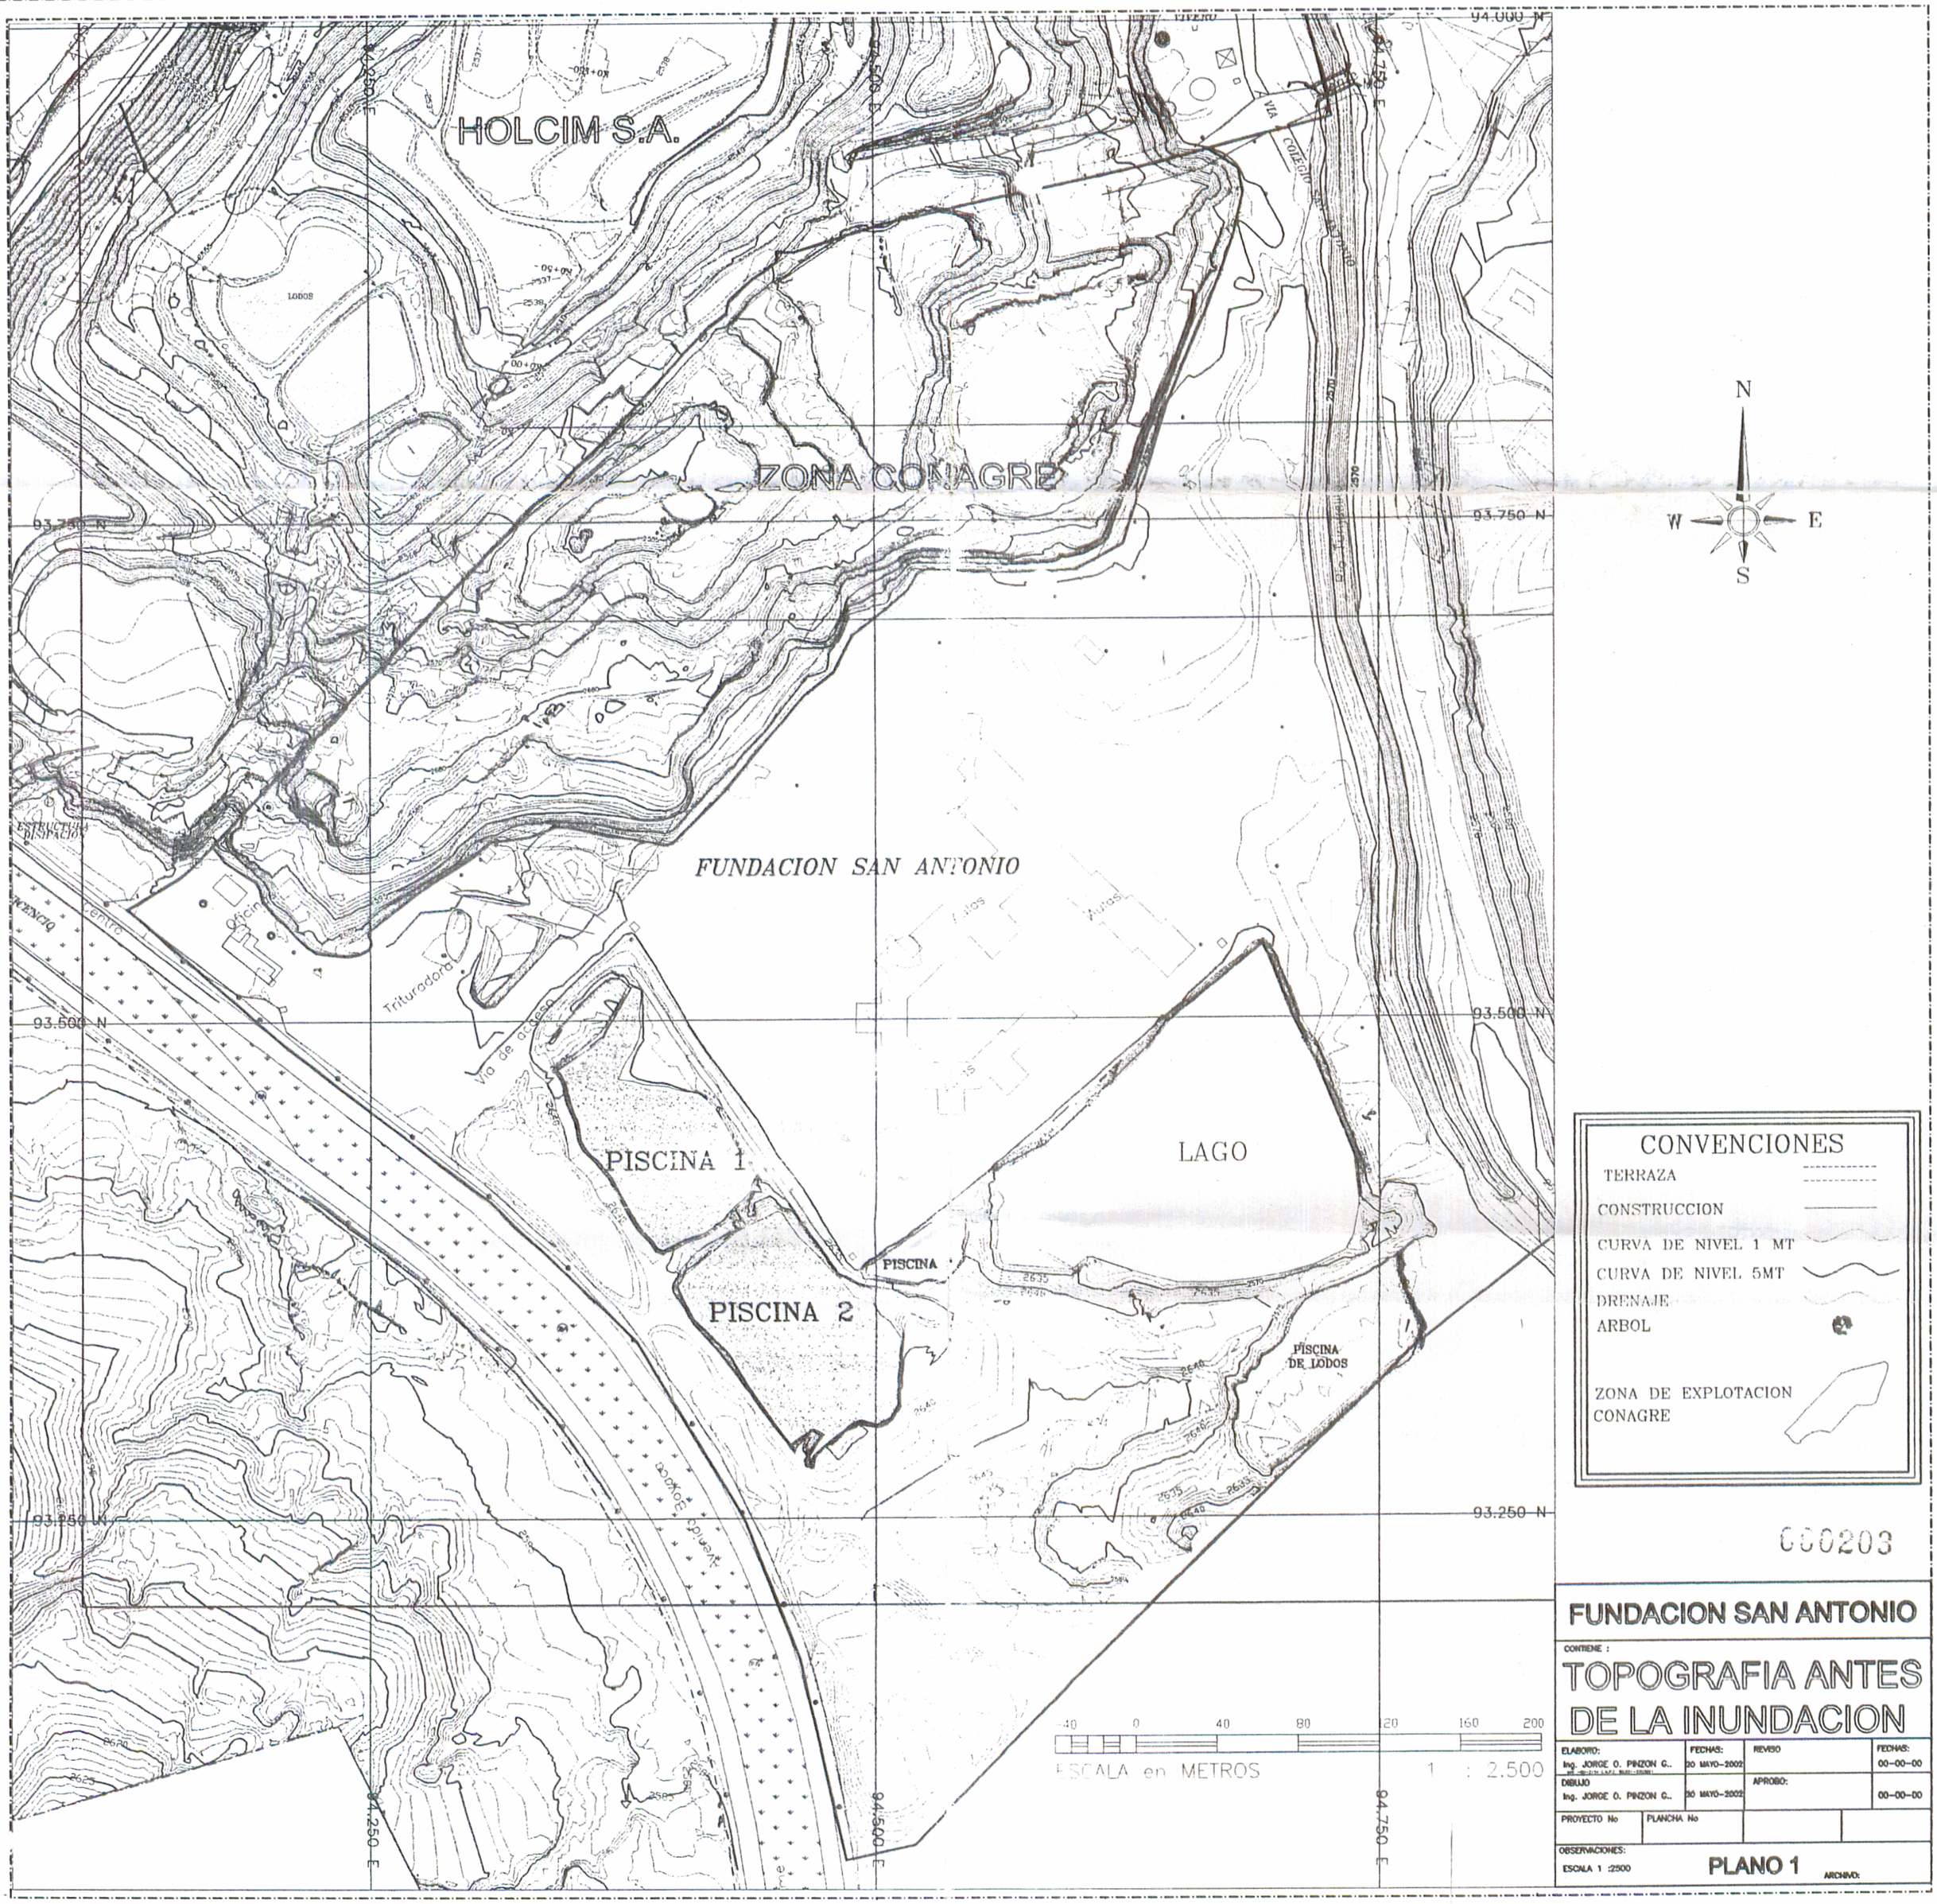

000203

FUNDACION SAN ANTONIO

CONTIENE :

TOPOGRAFIA ANTES DE LA INUNDACION

ELABORO: Ing. JORGE O. PINZON G..	FECHAS: 20 MAYO-2002	REVISO	FECHAS: 00-00-00
DIBUJO Ing. JORGE O. PINZON G..	20 MAYO-2002	APROBO:	00-00-00
PROYECTO No	PLANCHA No		
OBSERVACIONES: ESCALA 1 :2500	PLANO 1	ARCHIVO:	