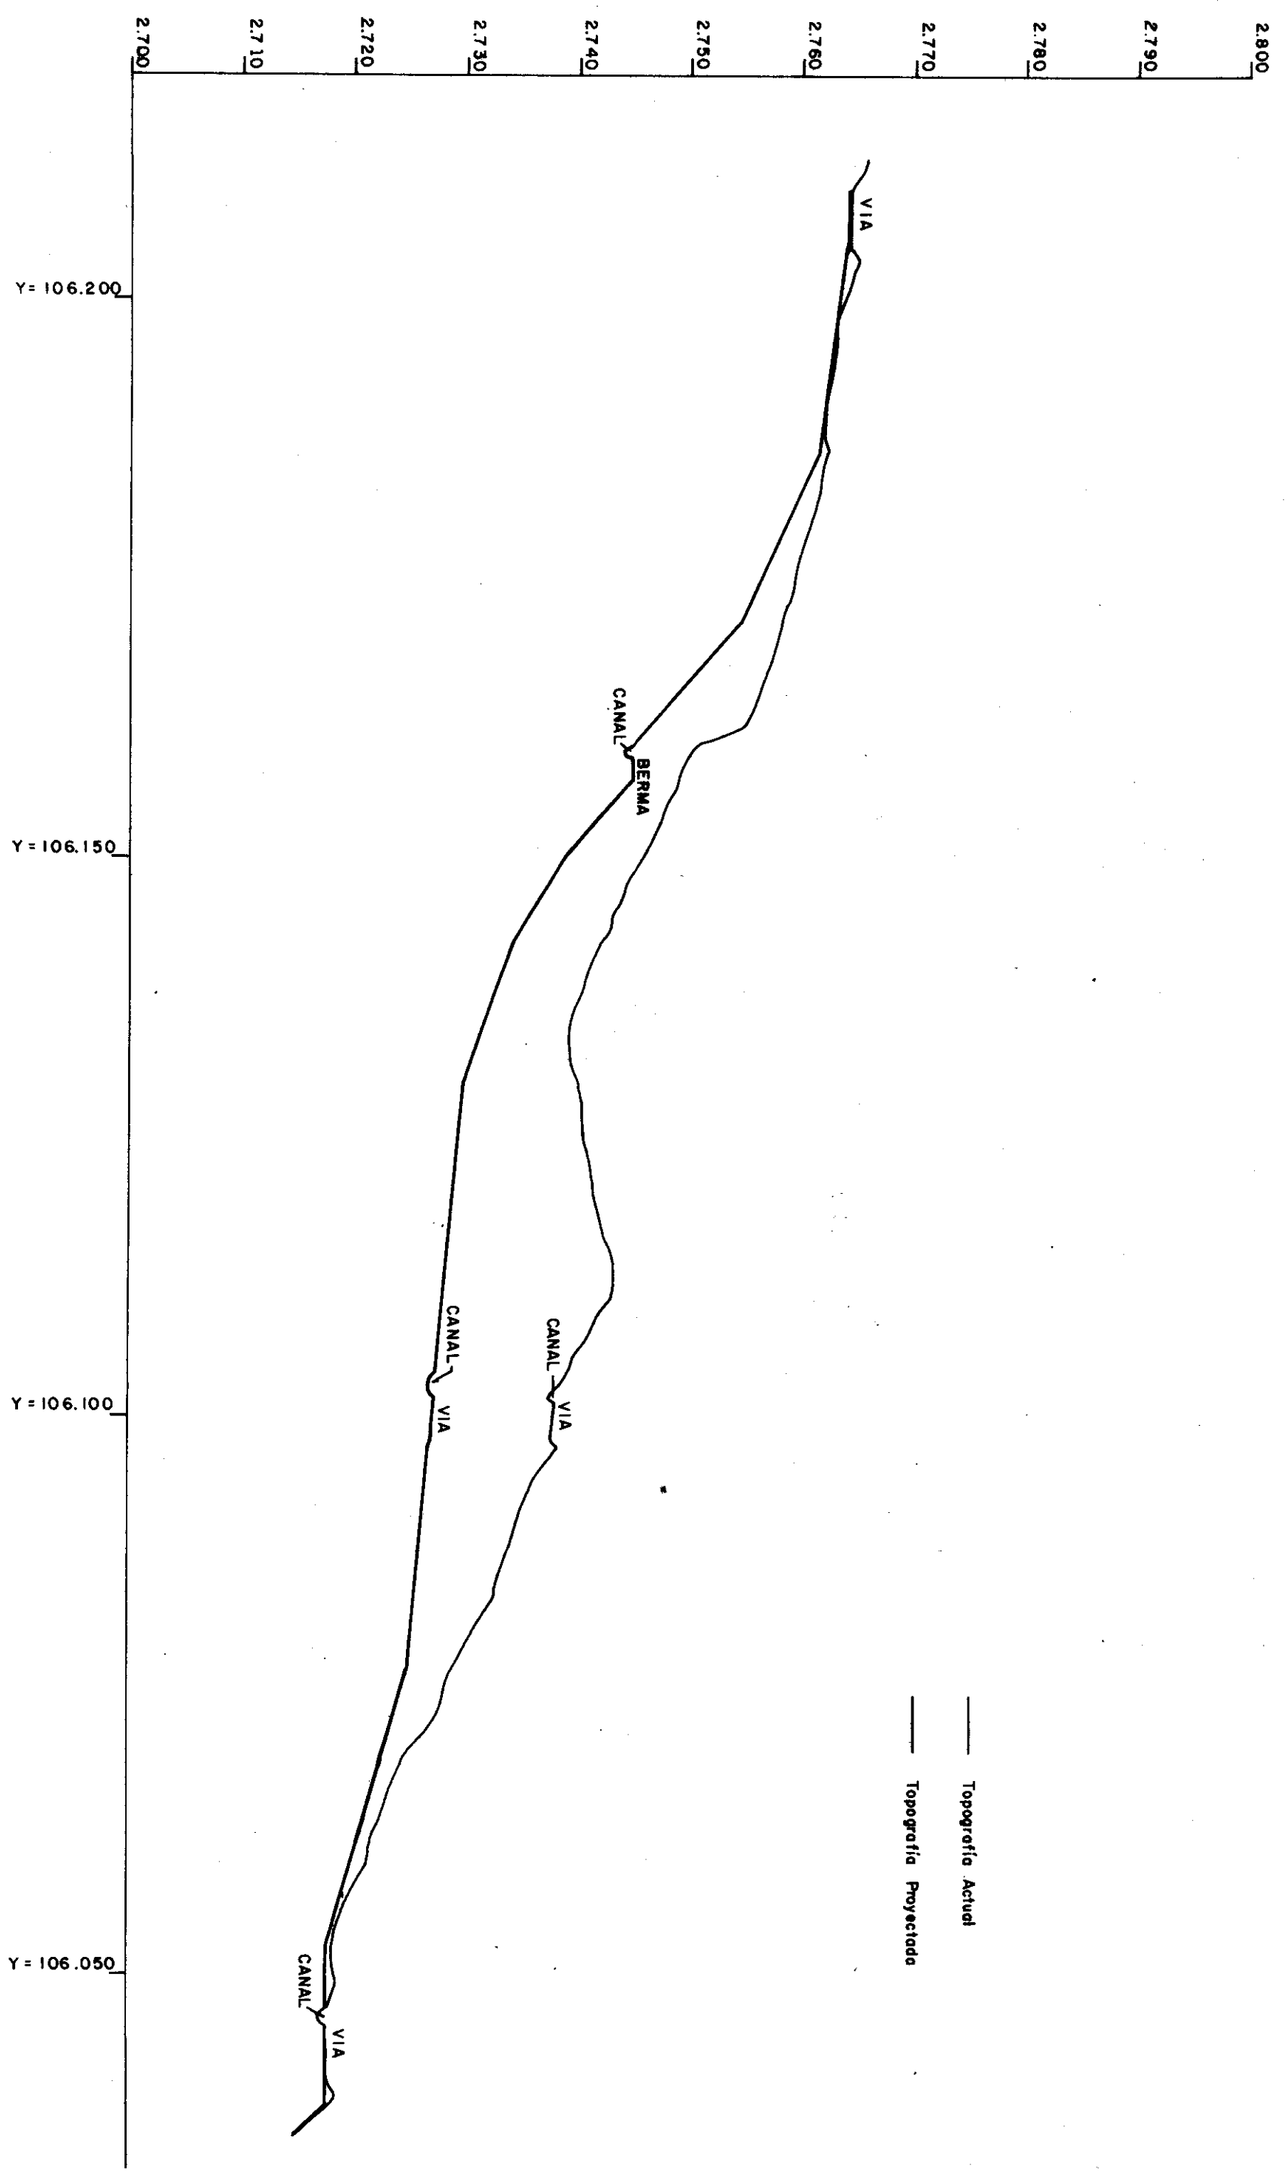

DISTRITO ESPECIAL DE BOGOTA
SECRETARIA DE OBRAS PUBLICAS
DIVISION DE ESTUDIOS

INGENIEROS FORESTALES
CONSULTORES Y ASOCIADOS

ESTUDIO DE REHABILITACION MORFOLOGICA Y ECOLOGICA DE AREAS DE USO EXTRACTIVO AL NOR-ORIENTE DE BOGOTA - BARRIO HORIZONTE NORTE.

DISPOSICION FINAL
PERFIL C-C'

Escala = 1 : 500 H y V

Fecha = OCT. 1.989

Figura Nº 12