


PLANTA DETALLE CONSTRUCTIVO GAVIONES

(BARRIO LOURDES)

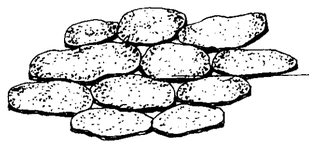

DETALLE RAJON PLANO

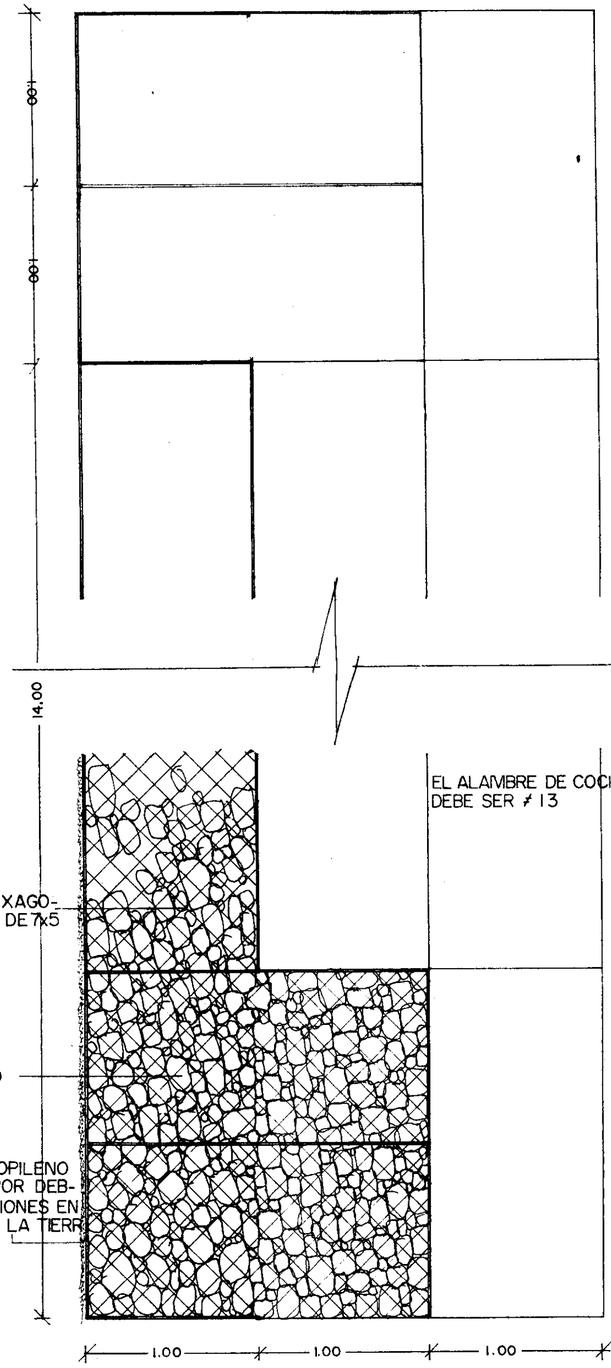

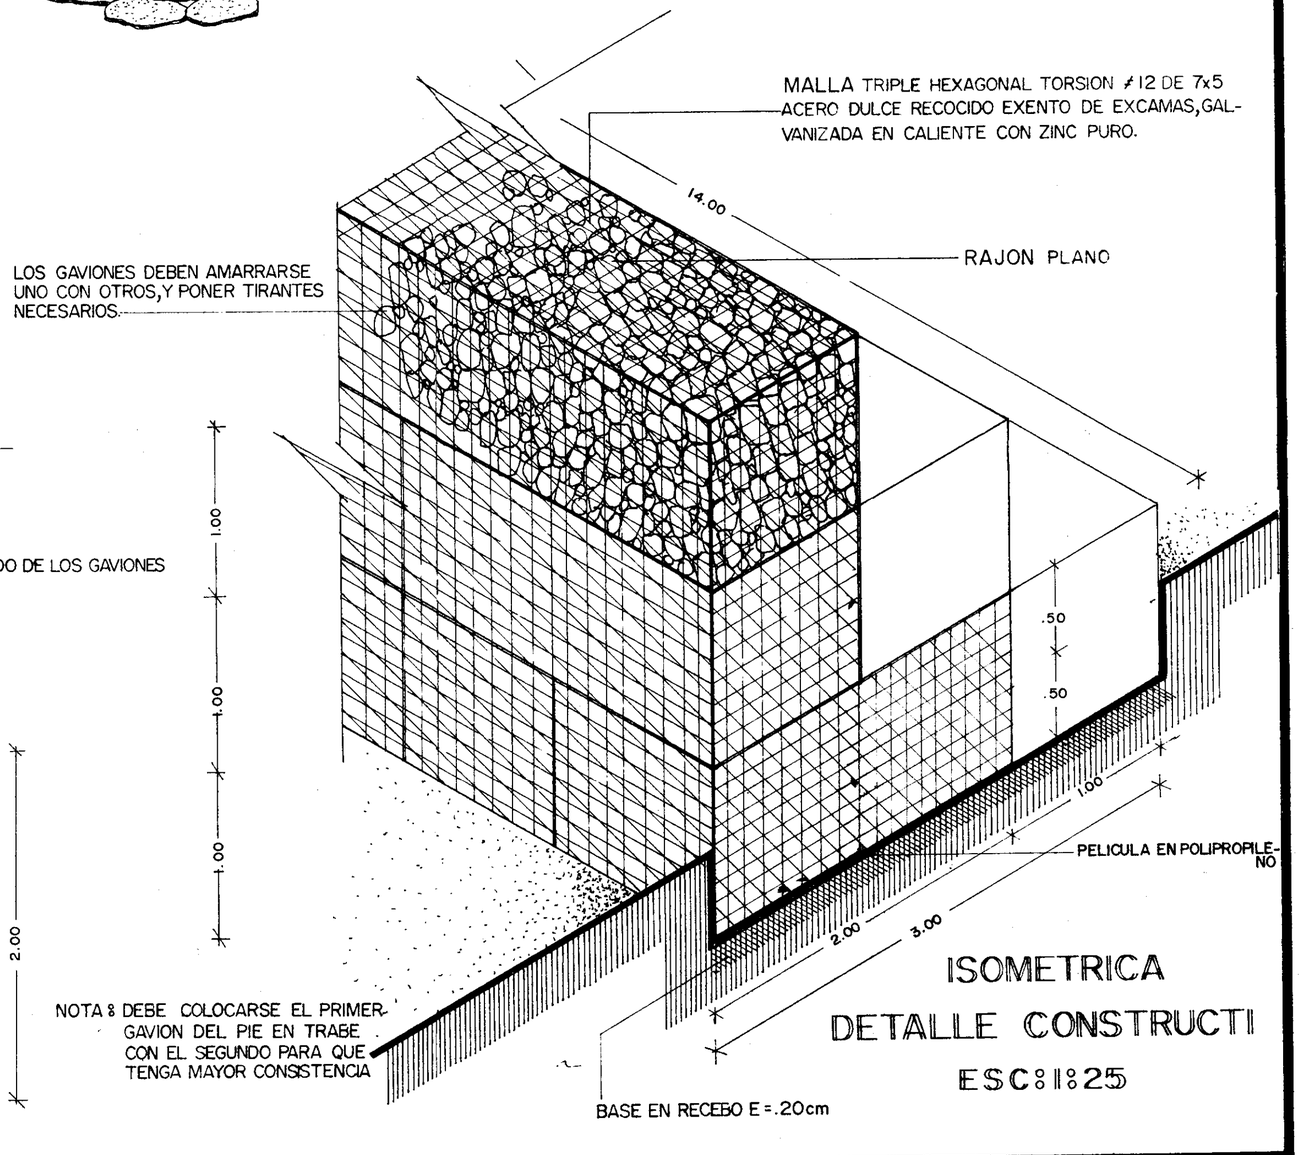

ISOMETRICA

DETALLE CONSTRUCTI

ESC: 1:25

PROPONENTE

ESES

ESTRUCTURAS ESPECIALES

ALCALDIA MAYOR

FOPAE

SANTA FE DE BOGOTA

CONTIENE

PLANTA DETALLES CONS - TRUCTIVOS GAVIONES. BARRIO LOURDES.

DISENO

ESES

DIBUJO

L.C.F.C.

FECHA

ABRIL / 96

ESCALA

1:25

PLANO

4 de 25

OBSERVACIONES