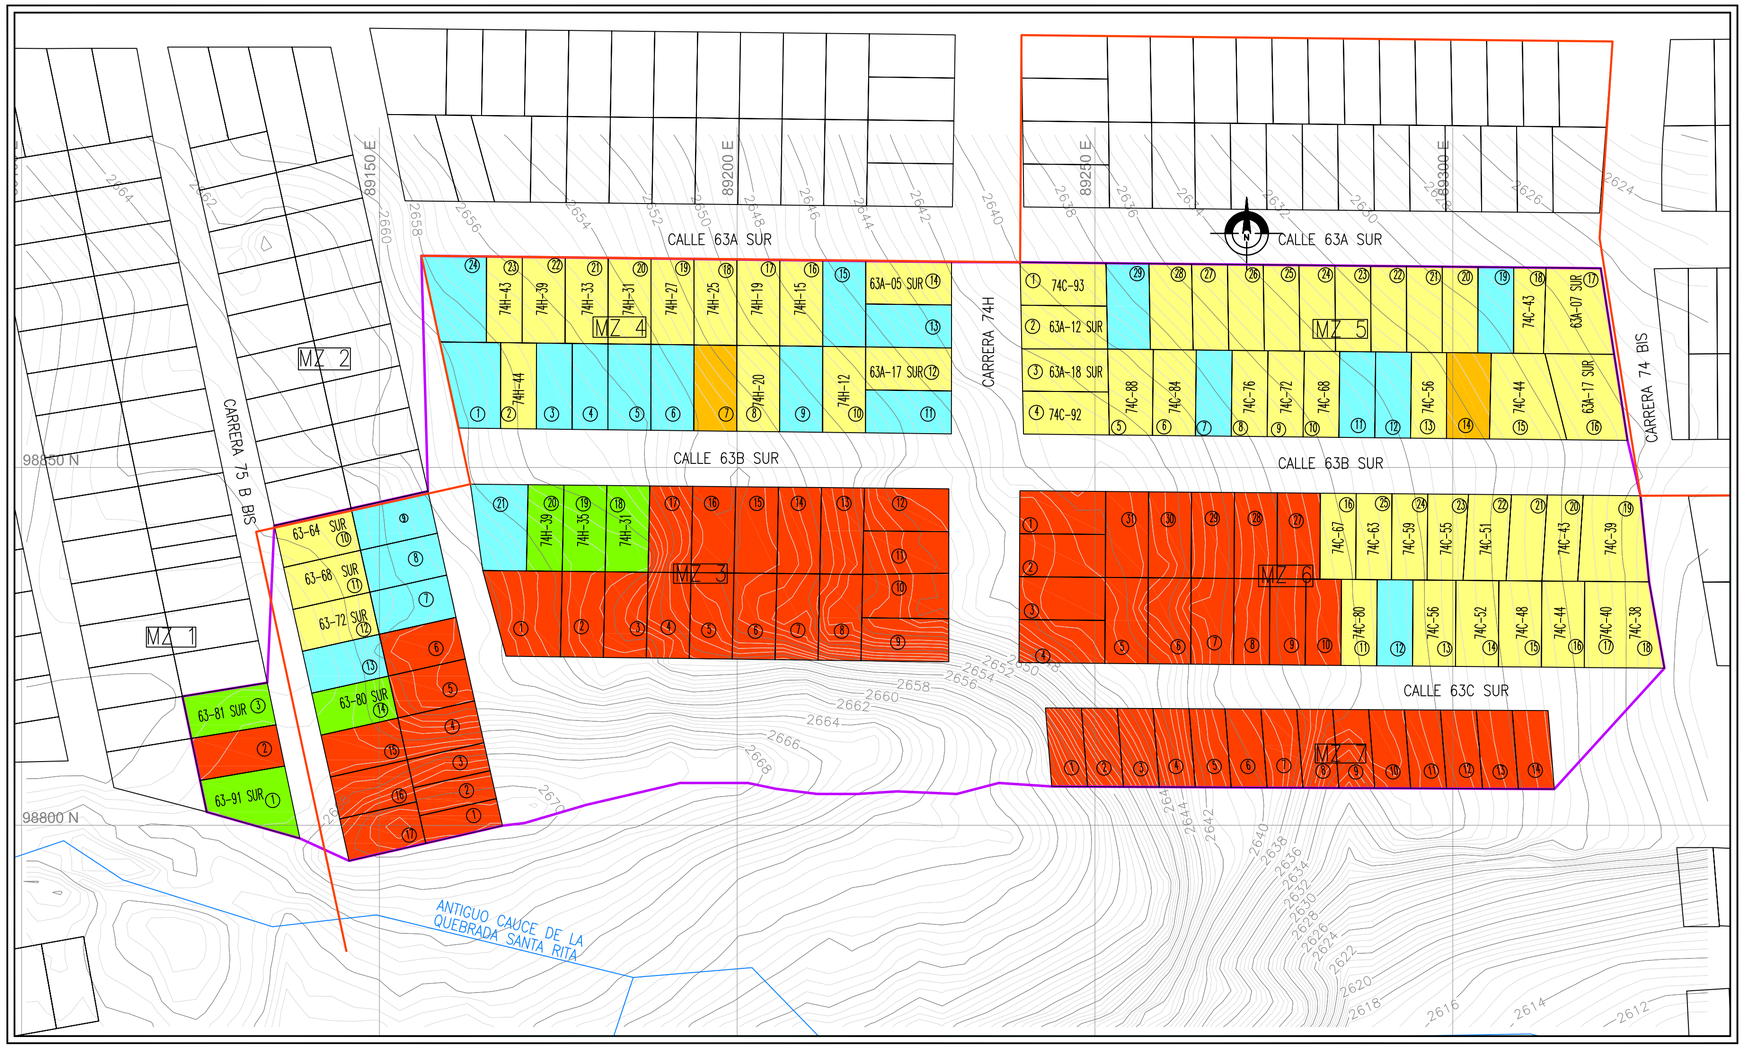

Escala 1:500

ESCALA GRAFICA

0 100m. 200m. 300m. 400m. 500m.

ORIGEN DE COORDENADAS

ESFEROIDE INTERNACIONAL 1.924 – DATUM BOGOTA
PROYECCION TRANSVERSA DE MERCATOR

Grid unit:	International metre
Longtitude of origin:	74° 04' 51.30" West
Latitude of origin:	04° 35' 56.57" North
Scale factor at origin:	1.0000000000
Grid co-ordinate at origin:	1000000.00 E
Grid co-ordinate at origin:	1000000.00 N
Semi major axis:	6378388.0000
Flattening (1/f):	1/297.0

CONVENCIONES GENERALES

- PREDIO EN CONSTRUCCION
- PREDIO EN TRAMITE DE REUBICACION
- PREDIO EXISTENTE
- PREDIO REUBICADO
- PREDIO VACIO
- CURVA INDICE (2624)
- CURVA SECUNDARIA
- AREA DE ESTUDIO
- LIMITE DE SEGURIDAD PARA REUBICACION DE VIVIENDAS

REV	FECHA	DESCRIPCION	POR	APROBO

ALCALDIA MAYOR DE BOGOTÀ D.C.
DIRECCION DE PREVENCION Y ATENCION DE EMERGENCIAS

CONTRATISTA: UNION TEMPORAL KANYU
APC LTDA. GEOCING LTDA.

DESCRIPCION:
CONSULTORIA PARA LA EJECUCCION DEL ESTUDIO DE RIESGO POR REMOCION EN MASA, EVALUACION DE ALTERNATIVAS DE MITIGACION Y DISEÑOS DETALLADOS DE LAS OBRAS DE PROTECCION Y CONTROL EN EL BARRIO SAN RAFAEL, DE LA LOCALIDAD DE CIUDAD BOLIVAR EN LA CIUDAD DE BOGOTA D.C
CONTRATO 255
ALTERNATIVA DE MITIGACION 1
LIMITE DE SEGURIDAD PARA REUBICACION DE VIVIENDAS

ELABORO: ING. FLAVIO SOLER.	INTERVENTORIA: AGC LTDA.		
DIBUJO: ING: ROCIO RINCÓN P.	ARCHIVO ACAD: GE098/PLANOS/GE098-09.DWG		
REVISO: ING. FLAVIO SOLER.	ESCALA: 1:500	FECHA: NOVIEMBRE- 2003	
APROBO: ING. MAURICIO CAMARGO	PLANO No. GE098-PL-09	REVISION. 0	