Desplazamientos (cm)	
Punto	Delta
HOL L1-1	1.40
HOL L1-2	6.73
HOL L1-3	5.41
HOL L2-1	1.47
HOL L2-2	4.21
HOL L2-3	3.66
HOL L2-4	3.81
CEM L3-1	1.77
CEM L3-2	2.63
CEM L3-3	2.29
CEM L3-4	0.77
PTO 3	10.09
PTO 5	4.80
PTO 7	4.81
PTO 9	3.78
PTO 11	3.20
PTO 13	2.76
PTO 17	1.77
PTO 19	1.18
PTO 22	2.74
PTO 24	2.04
PTO 26	2.31
PTO 28	2.17
PTO 30	19.46
PTO 34	5.11
PTO 36	4.81
PTO 38	5.26
PTO 40	6.00

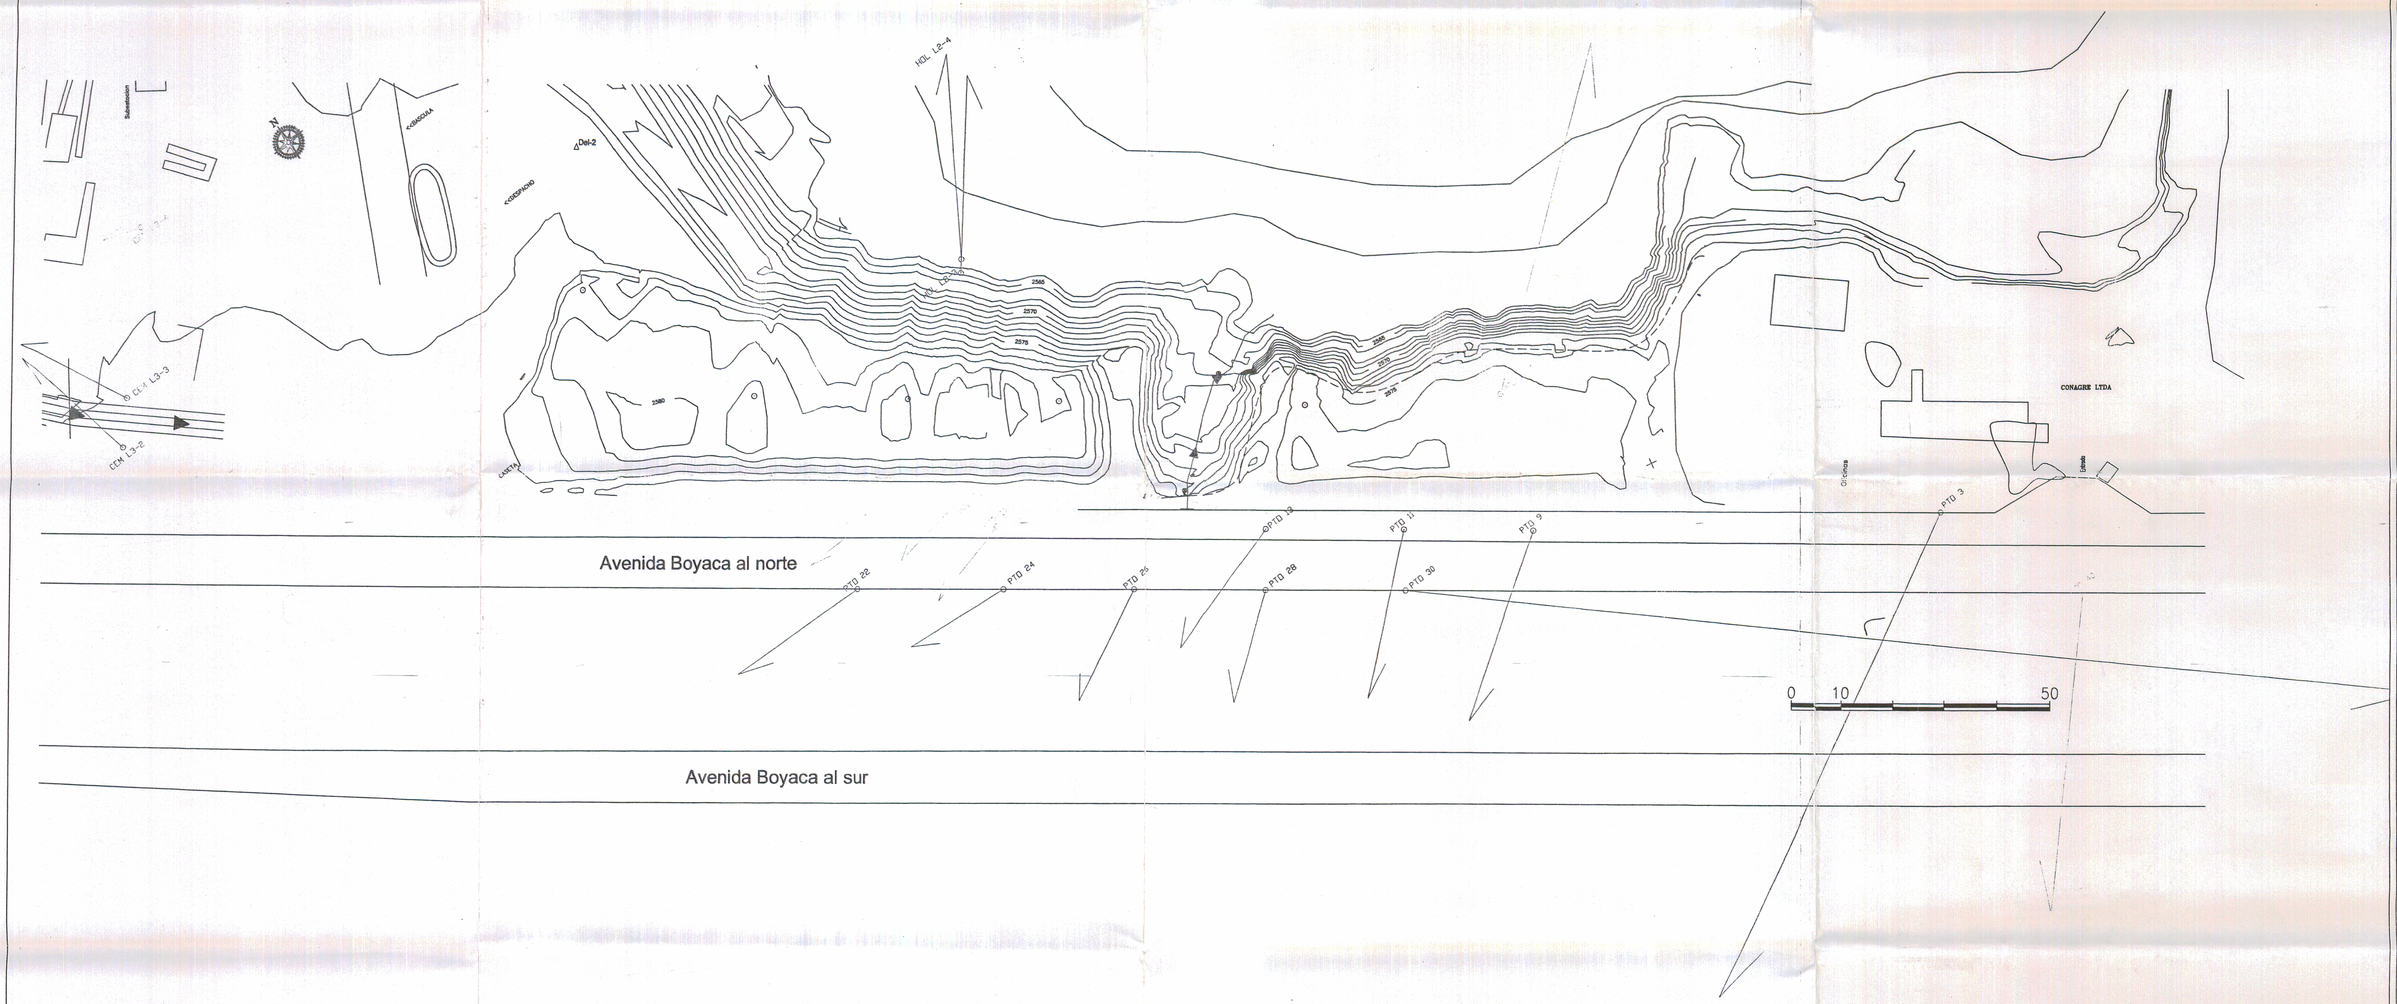

AVENIDA BOYACA VECTORES DE DESPLAZAMIENTO	
	Desplazamiento entre
Muy Baja	0 - 2 cm
Baja	2 - 4 cm
Media	4 - 6 cm
Alta	6 - 8 cm
Muy Alta	8 - 10 cm

	CONSULTOR:	INTERVENTOR:	PROYECTO:	CONTIENE:	CAMPAÑA:	MODIFICACIONES	ESCALA:	FECHA:
INSTITUTO DE DESARROLLO URBANO ALCALDIA MAYOR BOGOTA D.C.	PSI S.A.	INGENIERIA Y GEORIESGOS	CONSULTORIA PARA EL MONITOREO GEOTECNICO SOBRE LOS TALUDES AFECTADOS POR LA INUNDACION DEL RIO TUNJUELITO AVENIDA CARACAS Y BOYACA SECTOR GRAVILLERAS EN BOGOTA D.C.	AVENIDA BOYACA VECTORES DE DESPLAZAMIENTO	CAMPAÑAS 1-15		1 : 500	ABRIL 2006