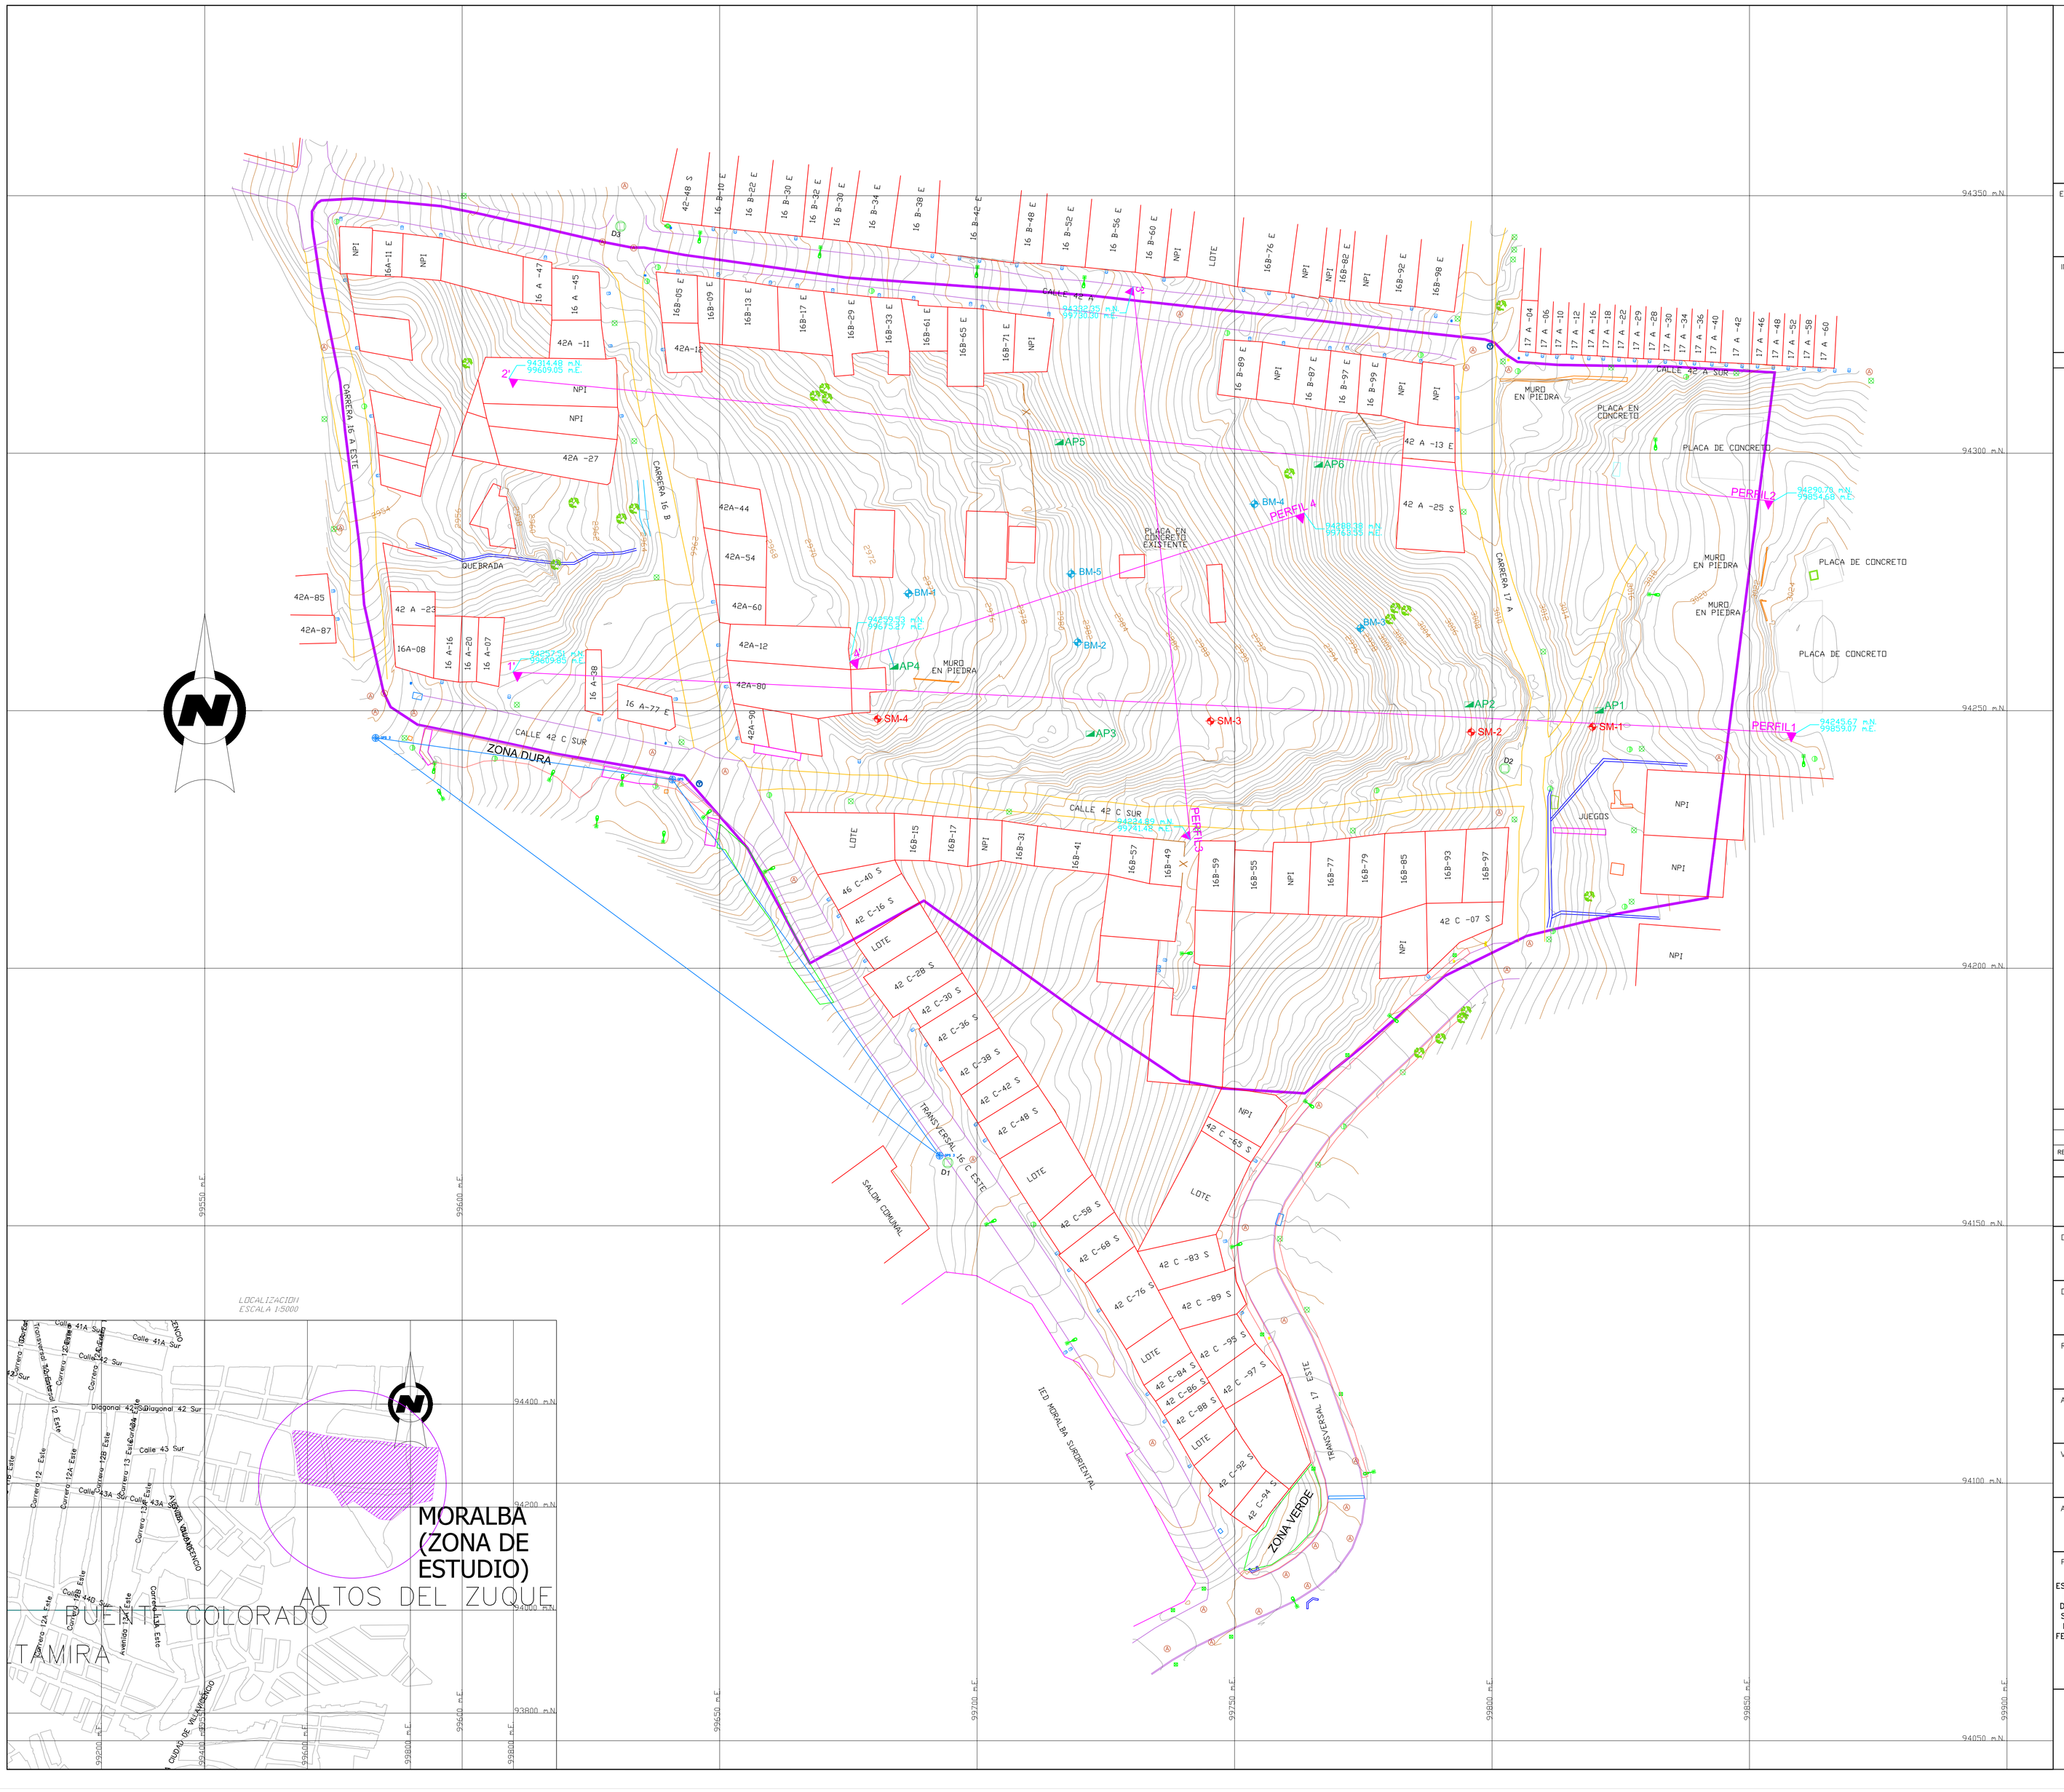

ALCALDIA MAYOR DE BOGOTA D.C.
Unidad Administrativa Especial
REHABILITACIÓN Y MANTENIMIENTO VIAL

ELABORÓ:

GEOCING LTDA.

INTERVENTORIA:

CONSORCIO I.G.R.

CONVENCIONES GENERALES

- CURVA INDICE
- CURVA SECUNDARIA
- POSTE ENERGIA
- MURO
- SUMIDERO
- MOJON MATERIALIZADO
- POLIGONAL DE AMARRE
- POSTE DE TELEFONOS
- POZO DE ALCANTARILLADO
- ARBOL EXISTENTE
- SEÑAL DE GAS
- PREDIOS
- VIA
- ESCALERAS
- VIA DESTAPADA
- CANAL
- CAJAS
- VALVULA DE AGUA
- VALVULA DE GAS
- CONTADOR DE AGUA
- QUEBRADA
- ZANJA
- MATERA
- AREA DE ESTUDIO APROXIMADAMENTE 2.5 Ha
- DELTA MATERIALIZADOS (D1)
- SONDEO MECANICO (SM-2)
- APIQUE (AP-1)
- BARRENO (BM-1)
- PERFIL (PERFIL 1)

CUADRO COORDENADAS DE MOJONES

MOJONES	ESTE	NORTE	COTA
GPS 1	99640.82	94236.65	2971.66
GPS 2	99583.19	94244.72	2960.50
GPS 3	99692.72	94163.61	2990.889

REV	FECHA	DESCRIPCION	POR	APROBO

ESCALA GRAFICA

0 5 15 25
10 20

ESCALA: 1: 500

DISEÑÓ: ING. CARLOS CASTILLO L.	FECHA: JULIO DE 2008
DIBUJÓ: JUAN CARLOS BECERRA	FECHA: JULIO DE 2008
REVISÓ: ING. FLAVIO SOLER S.	FECHA: JULIO DE 2008
APROBÓ: ING. FLAVIO SOLER S.	FECHA: JULIO DE 2008
Vo. INTERVENTORÍA: CONSORCIO I.G.R.	FECHA: JULIO DE 2008
ARCHIVO: GE190-PL-S3-001.DWG	FECHA: JULIO DE 2008

PROYECTO:

DISEÑO DE OBRAS, PRESUPUESTOS Y ESPECIFICACIONES TECNICAS EN CUATRO (4) SITIOS DE LAS LOCALIDADES DE SANTA FE (BARRIO EL DORADO), CIUDAD BOLIVAR (BARRIO TRES REYES), SAN CRISTOBAL (BARRIO MORALBA Y PANORAMA), PARA INTERVENCIÓN POR RIESGOS ASOCIADOS A FENÓMENOS DE REMOCIÓN EN MASA EN LA CIUDAD DE BOGOTÁ D.C.
SITIO 3

MORALBA
LOCALIDAD DE SAN CRISTOBAL

PLANO GE190-PL-S3-001
LEVANTAMIENTO TOPOGRÁFICO Y EXPLORACION DEL SUBSUELO