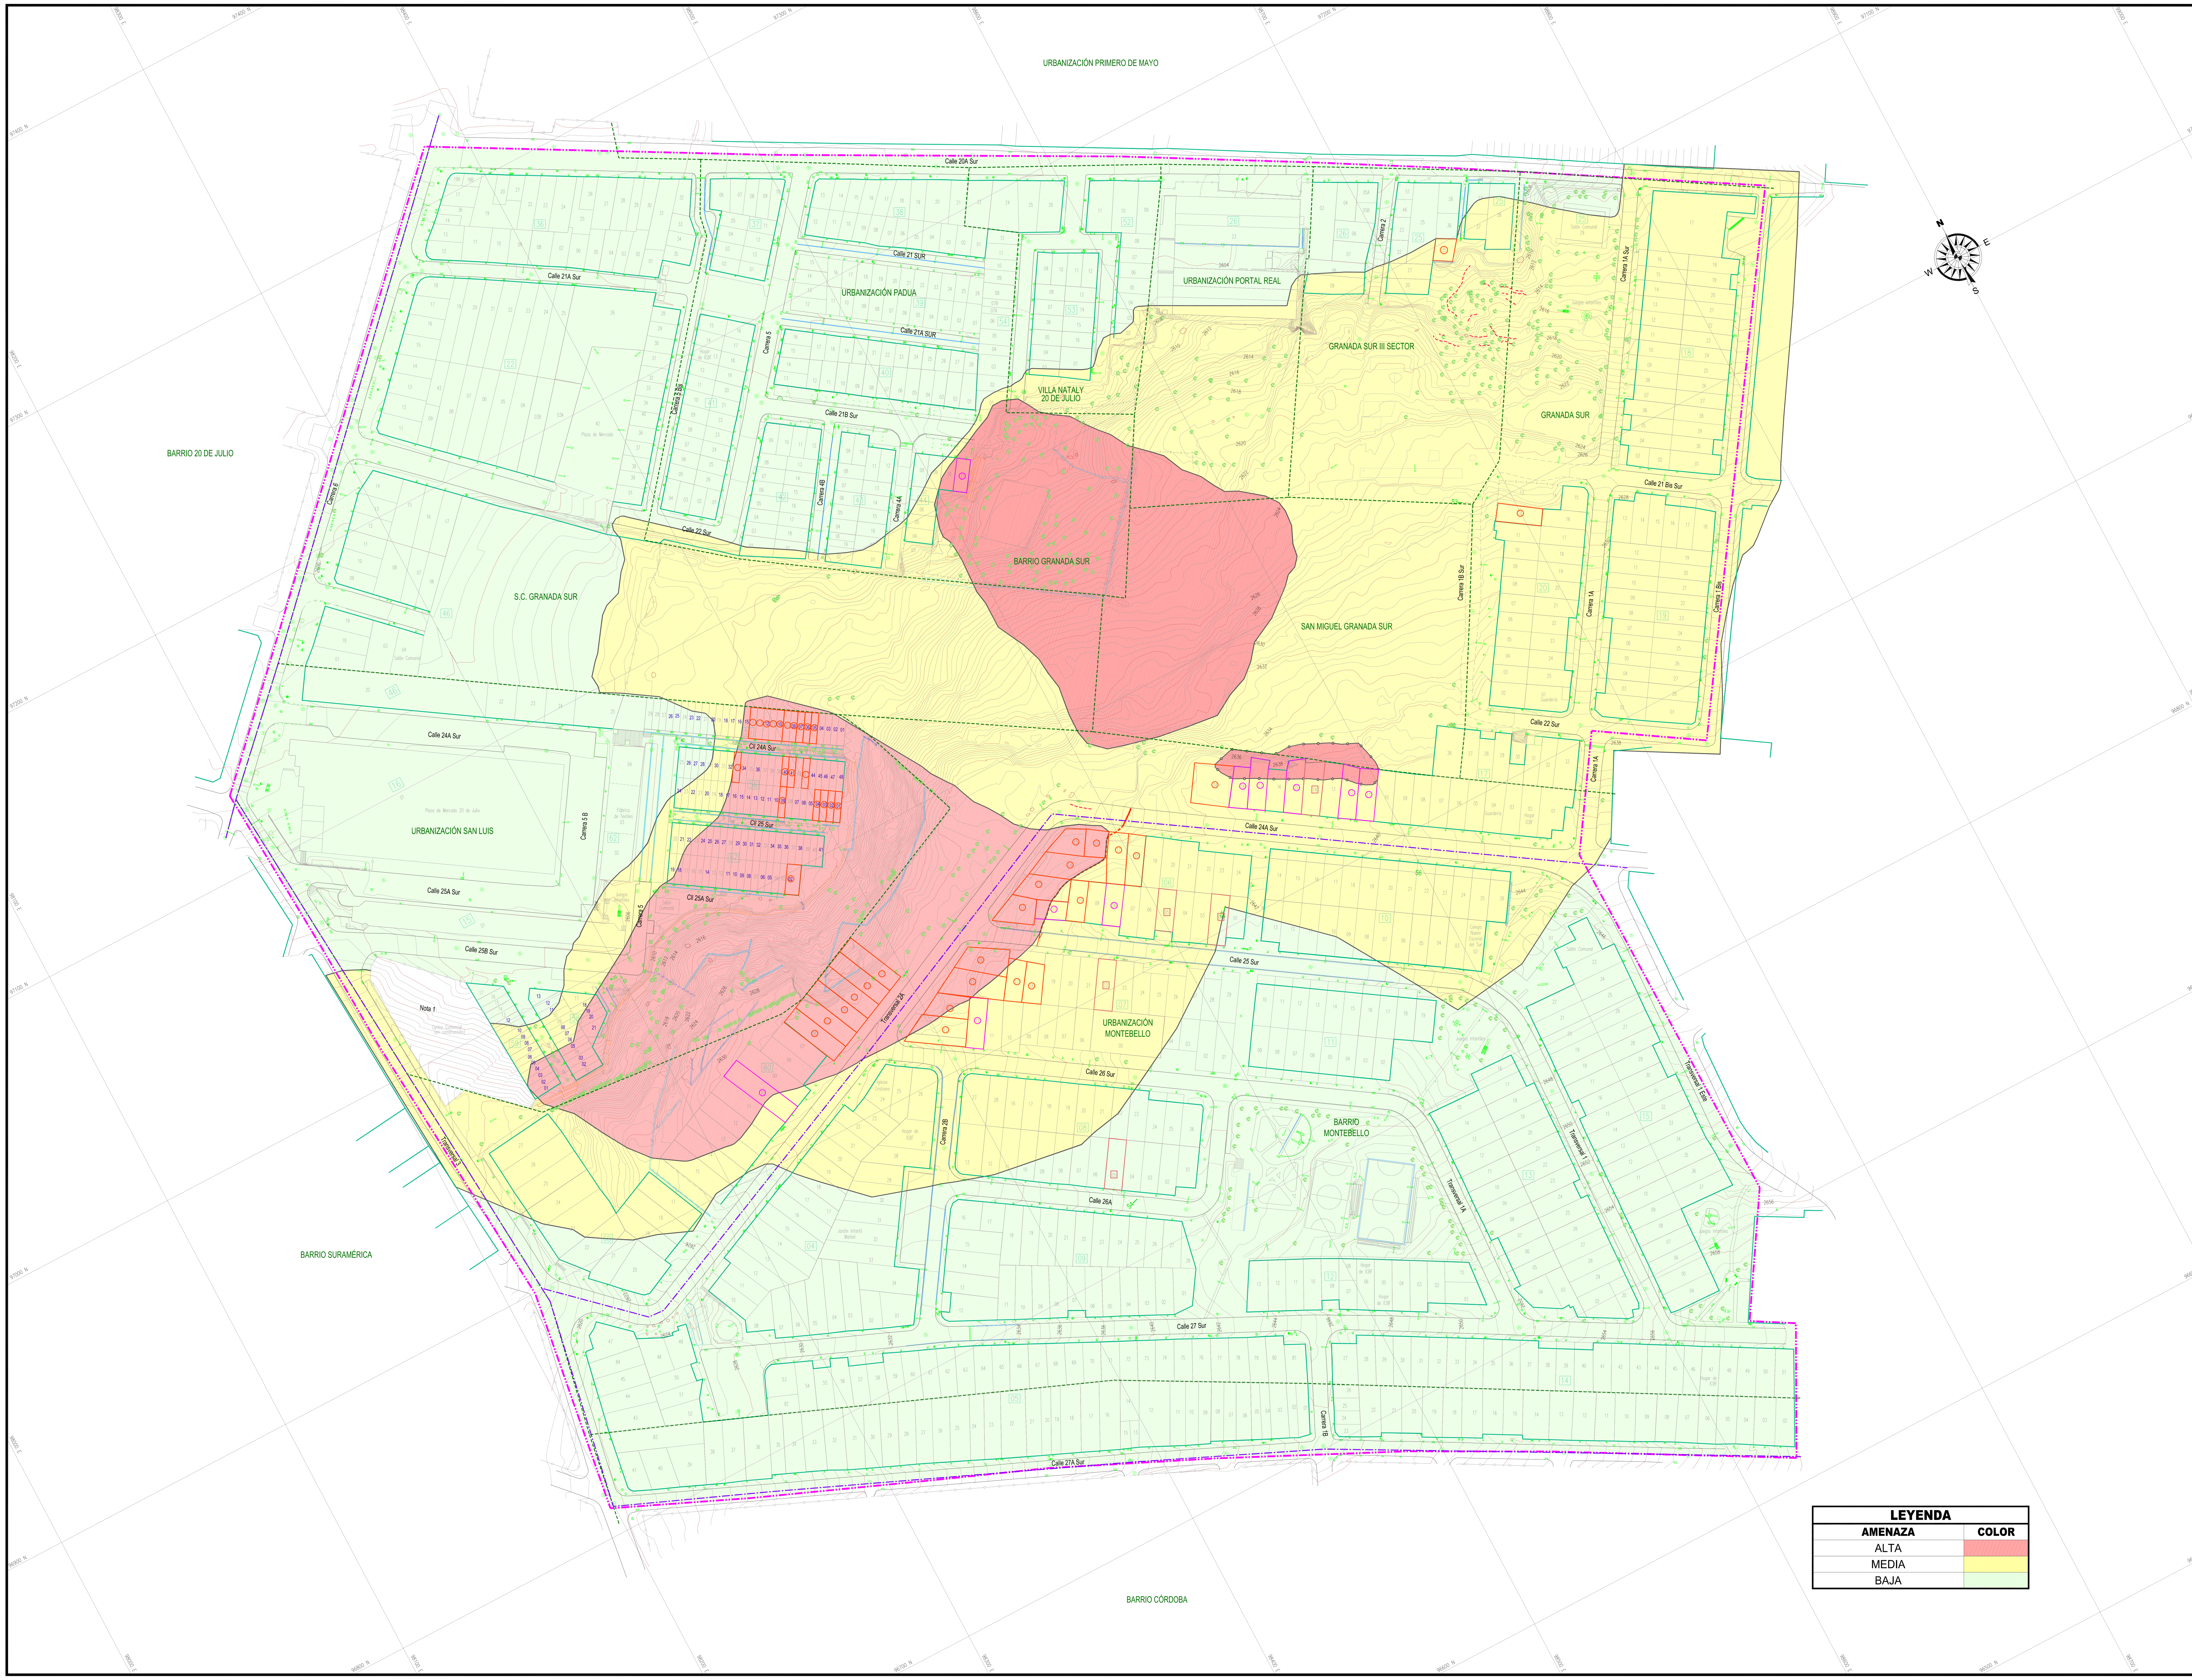

LEYENDA	
AMENAZA	COLOR
ALTA	
MEDIA	
BAJA	

ALCALDIA MAYOR DE BOGOTA D.C.
GOBIERNO SEGURIDAD Y CONVIVENCIA
Fondo de prevención y
Atención de Emergencias

FUENTE:
LEVANTAMIENTO TOPOGRÁFICO: MARZO DE 2011

ELABORÓ:
GIA CONSULTORES LTDA

SUPERVISIÓN:
VICTOR ADELMO GUANTIVA

ESCALA GRÁFICA:
0 m 10 20 30 40 50 60 m
ESCALA
1:1.000

OBSERVACIONES:
Nota 1: El área en la que se lleva a cabo la construcción del Centro Comercial no hizo parte del levantamiento topográfico por no ser permitido el ingreso a esta zona, por lo tanto la topografía actual se hizo con base en el levantamiento de las zonas aledañas.
De acuerdo con lo anterior no se considera esta área para la zonificación de amenaza.

CONVENCIONES

- Curva de nivel índice
- Curva de nivel secundaria
- Vía pavimentada
- Vía sin pavimentar
- Árbol–Vegetación
- Límite de barrio
- Límite oficial de barrio
- Área de estudio
- Manzana
- ID manzana
- Predio
- ID predio
- ID predio Indemnizado
- Lote
- Predio con diagnóstico para reasentamiento FOPAE
- Predio reasentado FOPAE
- Predio con diagnóstico FOPAE por fallas constructivas y estructurales
- Cañuela
- Cuneta
- Desagüe
- Cerca
- Cerramiento
- Placa
- Roca
- Grieta
- Caja
- Pozo de alcantarillado
- Sumidero
- Rejilla
- Válvula gas
- Paso de gas
- Resalto
- Contador acueducto
- Válvula acueducto
- Cámara acueducto
- Poste con transformador
- Poste de alumbrado
- Poste de energía
- Poste de media tensión
- Poste sin uso
- Armario telefónico
- Teléfono público
- Poste telefónico
- Cámara de teléfono
- Mobiliario–Bolardo
- Mobiliario–Caneca
- Mobiliario–Banca
- Mobiliario–Juego infantil
- Escalera
- Matera
- Zonas de Amenaza Alta por procesos de desconfinamiento, fallas por capacidad portante y cambios estructurales de rigidez.

DISEÑÓ: Ing. Jairo Lozano	FECHA: Julio de 2011
DIBUJÓ: Ing. Carlos Castillo	FECHA: Julio de 2011
REVISÓ: Ing. Jairo Lozano	FECHA: Julio de 2011
APROBÓ: Ing. Gloria I. Castillo	FECHA: Julio de 2011
Vo. SUPERVISIÓN: Ing. Victor Guantiva	FECHA:
ARCHIVO: 08A.AmenazaAct-Granada Sur.dwg	FECHA: Julio de 2011

PROYECTO:
"ESTUDIO DE RIESGOS POR FENÓMENOS DE REMOCIÓN EN MASA Y EVALUACIÓN DE ALTERNATIVAS DE MITIGACIÓN PARA LOS BARRIOS GRANADA SUR, GRANADA SUR III SECTOR, VILLA NATALY 20 DE JULIO, MONTEBELLO Y URBANIZACIONES SAN LUIS Y PADUA DE LA LOCALIDAD DE SAN CRISTÓBAL, EN BOGOTÁ D.C"

PLANO 8A
ZONIFICACIÓN DE AMENAZA ACTUAL