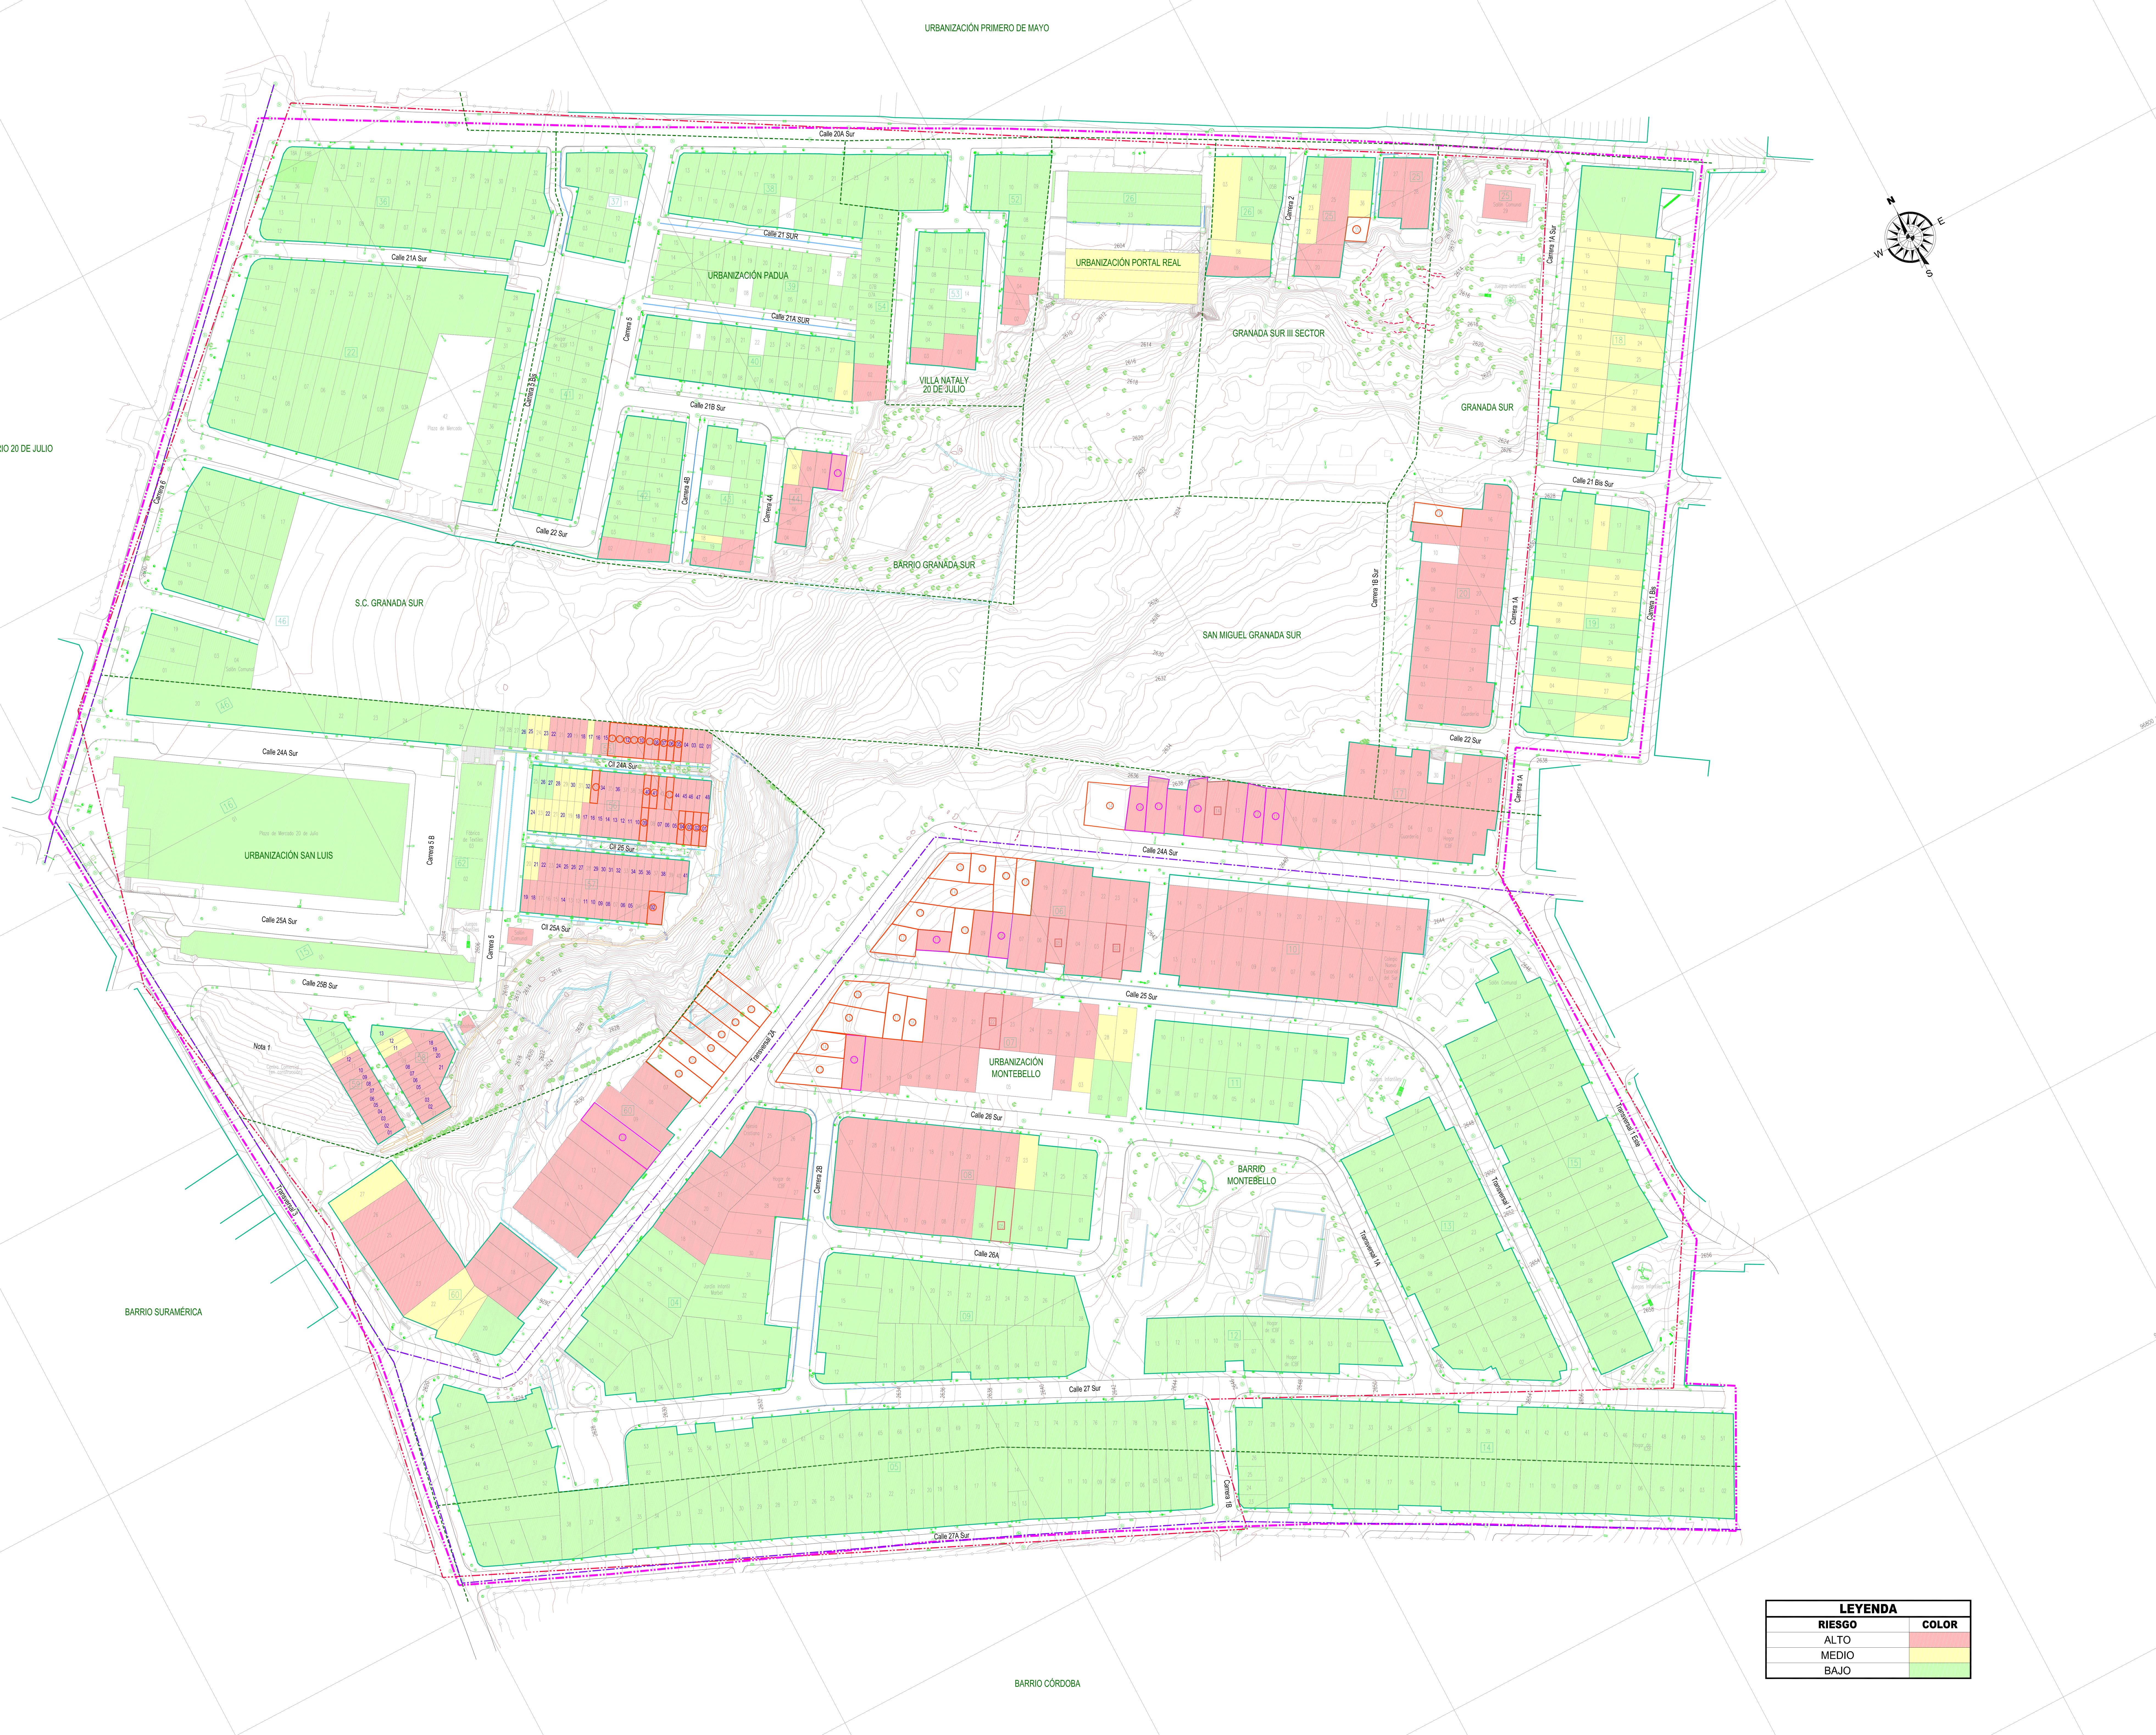


LEYENDA

RIESGO	COLOR
ALTO	
MEDIO	
BAJO	

ALCALDIA MAYOR DE BOGOTA D.C.
GOBIERNO SEGURIDAD Y CONVIVENCIA
Fondo de prevención y Atención de Emergencias

FUENTE: LEVANTAMIENTO TOPOGRÁFICO: MARZO DE 2011

ELABORÓ: GIA CONSULTORES LTDA

SUPERVISIÓN: VICTOR ADELMO GUANTIVA

ESCALA GRÁFICA: 0 m 10 20 30 40 50 60 m

ESCALA 1:1.000

OBSERVACIONES:
Nota 1: El área en la que se lleva a cabo la construcción del Centro Comercial no hizo parte del levantamiento topográfico por no ser permitido el ingreso a esta zona, por lo tanto la topografía actual se hizo con base en el levantamiento de las zonas aledañas.
De acuerdo con lo anterior no se considera esta área para la zonificación de amenaza.

CONVENCIONES

Curva de nivel índice
Curva de nivel secundaria
Vía pavimentada
Vía sin pavimentar
Árbol–Vegetación
Límite de barrio
Límite oficial de barrio
Polígonal
Referencia topográfica
Área de estudio
Manzana
ID manzana
Predio
ID predio
ID predio Indemnizado
Lote
Predio con diagnóstico para reasentamiento FOPAE
Predio reasentado FOPAE
Predio con diagnóstico FOPAE por fallas constructivas y estructurales
Cuneta
Descole
Cerca
Cerramiento
Placa
Roca
Grieta
Caja
Pozo de alcantarillado
Sumidero
Rejilla
Válvula gas
Paso de gas
Resalto
Contador acueducto
Válvula acueducto
Cámara acueducto
Poste con transformador
Poste de alumbrado
Poste de energía
Poste de media tensión
Poste sin uso
Armario telefónico
Teléfono público
Poste telefónico
Cámara de teléfono
Mobiliario–Bolardo
Mobiliario–Caneca
Mobiliario– Banca
Mobiliario–Juego infantil
Escalera
Matera

	FECHA:
DISEÑÓ: Ing. Jairo Lozano	Julio de 2011
DIBUJÓ: Ing. Omar Cagua	Julio de 2011
REVISÓ: Ing. Jairo Lozano	Julio de 2011
APROBÓ: Ing. Gloria I. Castillo	Julio de 2011
Vo. SUPERVISIÓN: Ing. Victor Guantiva	
ARCHIVO: 10B.RiesgoFut-Granada Sur.dwg	Julio de 2011

PROYECTO:
"ESTUDIO DE RIESGOS POR FENÓMENOS DE REMOCIÓN EN MASA Y EVALUACIÓN DE ALTERNATIVAS DE MITIGACIÓN PARA LOS BARRIOS GRANADA SUR, GRANADA SUR III SECTOR, VILLA NATALY 20 DE JULIO, MONTEBELLO Y URBANIZACIONES SAN LUIS Y PADUA DE LA LOCALIDAD DE SAN CRISTÓBAL, EN BOGOTÁ D.C"

PLANO 10B
RIESGO FUTURO POR FRM