



SECCION 1
Escala 1:500

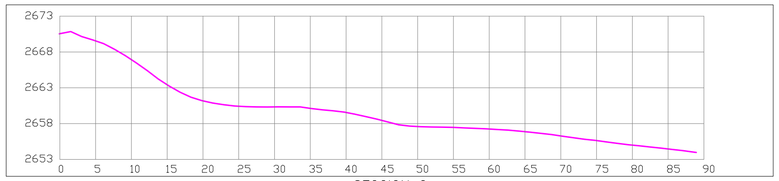


SECCION 2
Escala 1:500

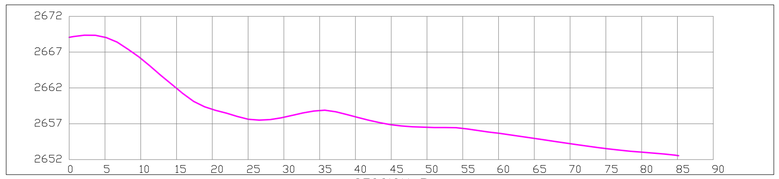


SECCION 3
Escala 1:500


SECCION 4
Escala 1:500

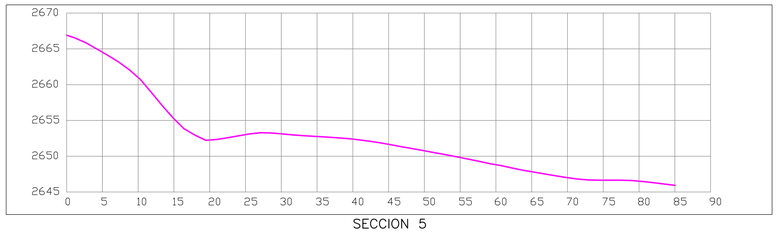


SECCION 5
Escala 1:500

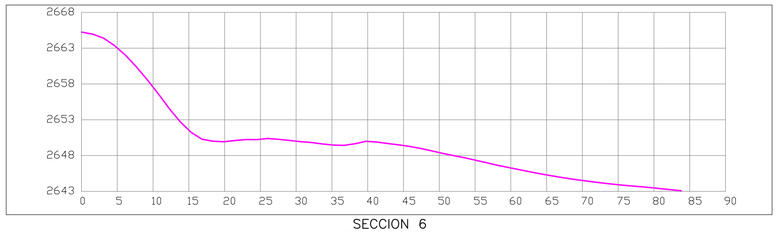


SECCION 6
Escala 1:500

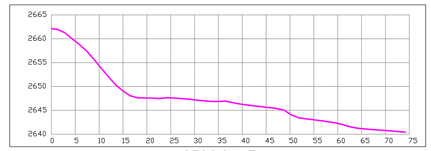


SECCION 7
Escala 1:750

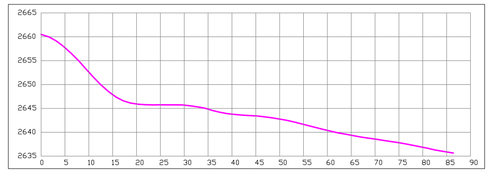


SECCION 8
Escala 1:750

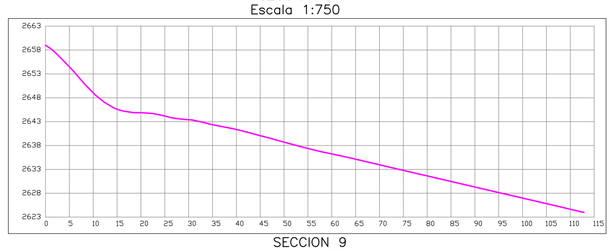


SECCION 9
Escala 1:750

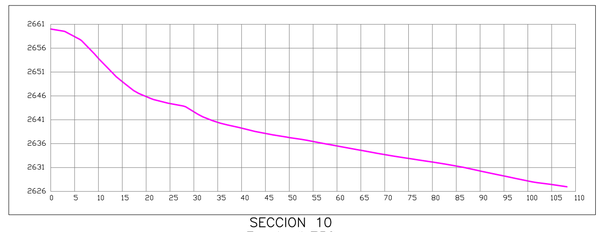

SECCION 10
Escala 1:750

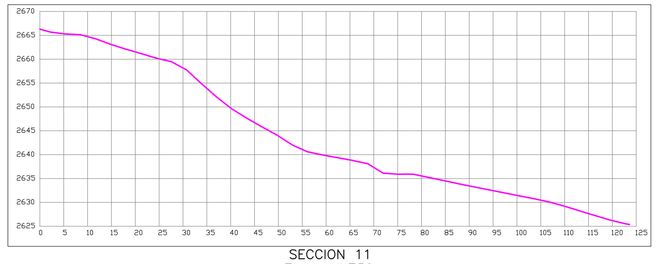

SECCION 11
Escala 1:750

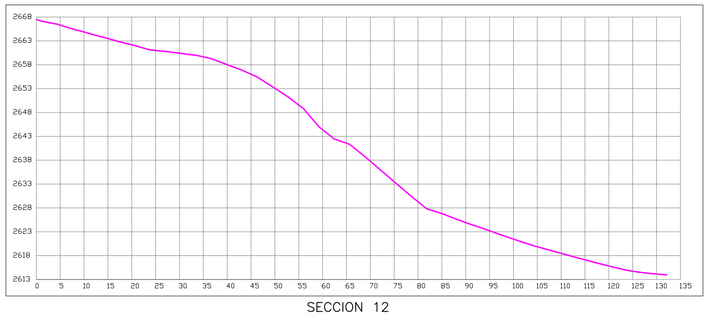

SECCION 12
Escala 1:750

ESCALA GRAFICA

0 100m. 300m. 500m.
200m. 400m.

ORIGEN DE COORDENADAS

ESFEROIDE INTERNACIONAL 1.924 – DATUM BOGOTA
PROYECCION TRANSVERSA DE MERCATOR

Grid unit:	International metre
Longtitude of origin:	74° 04' 51.30" West
Latitude of origin:	04° 35' 56.57" North
Scale factor at origin:	1.0000000000
Grid co–ordinate at origin:	1000000.00 E
Grid co–ordinate at origin:	1000000.00 N
Semi major axis:	6378388.0000
Flattening (1/f):	1/297.0

CONVENCIONES GENERALES

TERRENO NATURAL

REV	FECHA	DESCRIPCION	POR	APROBO

ALCALDIA MAYOR DE BOGOTÀ D.C.
DIRECCION DE PREVENCION Y ATENCION DE EMERGENCIAS

CONTRATISTA: UNION TEMPORAL KANYU

APC LTDA. GEOCING LTDA.

DESCRIPCION:

CONSULTORIA PARA LA EJECUCCION DEL ESTUDIO DE RIESGO POR REMOCION EN MASA, EVALUACION DE ALTERNATIVAS DE MITIGACION Y DISEÑOS DETALLADOS DE LAS OBRAS DE PROTECCION Y CONTROL EN EL BARRIO SAN RAFAEL, DE LA LOCALIDAD DE CIUDAD BOLIVAR EN LA CIUDAD DE BOGOTA D.C
CONTRATO 255

SECCIONES DE ANALISIS. CONDICION ACTUAL

ELABORO: ING. FLAVIO SOLER	INTERVENTORIA: AGC LTDA.	
DIBUJO: ING. ROCIO RINCÓN P.	ARCHIVO ACAD: GE098/PLANOS/GE098–05.DWG	
REVISO: ING. FLAVIO SOLER.	ESCALA: INDICADAS	FECHA: NOVIEMBRE– 2003
APROBO: ING. MAURICIO CAMARGO	PLANO No. GE098–PL–05	REVISION. 0